


SITUACE
M 1:250



LEGENDA INŽENÝRSKÝCH SÍTÍ:

- slov návrh
- KANALIZACE
 - VODOVOD
 - ODSTŘ. ROZVOD NN-VZDUŠNÝ
 - ODSTŘ. ROZVOD NN-ZEMNÍ
 - ODSTŘ. ROZVOD VN-VZDUŠNÝ
 - ODSTŘ. ROZVOD VN-ZEMNÍ
 - ROZVOD VO-ZEMNÍ
 - SÍŤOVACÍ KABELY
 - HRANICE PARCEL-DLE KN
 - OBVOD STAVĚNÍSTĚ

LEGENDA OBJEKTŮ:

- slov návrh
- RODINNÉ DOMY
 - STROMY
 - OVČÁČENÍ ULICÍ K VPUSTI

LEGENDA PLOCH:

- slov návrh
- CHODNÍK (SĚDÁ BARVA) – BETONOVÁ DLAŽBA 20x10 tl. 60 mm
 - VJEZD (SĚDÁ BARVA) – BETONOVÁ DLAŽBA 20x10 tl. 80 mm
 - ZATRAVNĚNÁ PLOCHA-dolůdní staveb, prociem
 - KOMUNIKACE – PŘEFREZOVÁNÍ
 - PLOCHA PŘEDLAŽENÍ, STĚROVÁ OPRAVA
 - HMATOVÁ DLAŽBA TN TZ05 12.03.04 – červené barvy
 - DVOURÁDEK Z ŽULOVÉ KOSTKY
 - BETONOVÝ OBRUBNÍK BO 15/25
 - BETONOVÝ OBRUBNÍK BO 10/25
 - BETONOVÝ OBRUBNÍK BO 15/15

POZN.
Z1 – DLE ČSN 736110/Z1, ČL. 10.1.3.1.14 SE SIGNÁLNÍ PÁS NEPROVÁDÍ

VYPRACOVAL: ZODP. PROJEKT: KRESLIL:		VED. PROJEKCE:		MĚL. PROJEKT: K. T. R.	
Ing. Aleš Trnčíny		Ing. Karel Kuchař		Ing. Aleš Trnčíny	
STAVEBNÍK-MĚSTO OTROKOVICE		KAT. OZEMÍ: OTROKOVICE		FORMÁT: 22x44	
AKCE: REVITALIZACE ROŠ - CHODNÍKY PODEŠ BILNÍK III/36745 a III/36746		STUPEŇ: DUSP, PDPS		DATUM: 10/2020	
OBSAH: SITUACE		MĚŘÍTKO: 1:250		ČÍSLO VÝKRESU: D.1.1.2.a	