
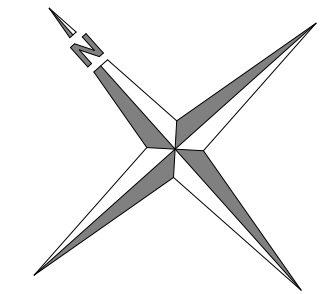


TABULKA MÍSTNOSTÍ				
Č.	NÁZEV MÍSTNOSTI	plocha (m2)	NÁŠLAPNÁ VRSTVA	POZNÁMKA
101	CHODBA	3,83	KERAMICKÁ DLAŽBA	KER. SOKL, V=80 MM
102	CHLADNÝ SKLAD	12,50	KERAMICKÁ DLAŽBA	KER. SOKL, V=80 MM
103	ŠATNA	4,81	KERAMICKÁ DLAŽBA	KER. SOKL, V=80 MM
104	WC	2,86	KERAMICKÁ DLAŽBA	KER. OBKLAD, V=2 100 MM
105	ÚKLID	0,81	KERAMICKÁ DLAŽBA	KER. OBKLAD, V=2 100 MM
106	OBČERSTVENÍ	29,64	KERAMICKÁ DLAŽBA	KER. OBKLAD, V=1 600 MM
107	WC ŽENY	18,08	KERAMICKÁ DLAŽBA	KER. OBKLAD, V=2 100 MM
108	WC MUŽI	25,06	KERAMICKÁ DLAŽBA	KER. OBKLAD, V=2 100 MM
		97,56 m²		

VÝPIS PREFABRIKOVANÝCH PŘEKLADŮ				
OZNAČENÍ	ŠÍŘKA [mm]	VÝŠKA [mm]	DÉLKA [m]	POČET [ks]
NEP 100-1250	100	249	1,250	4
NEP 150-1250	150	249	1,250	2

LEGENDA HMOT	
	OBVODOVÉ ZDIVO TL. 250 mm, POROBETONOVÉ TVÁRNICE ROZMĚRU 599x250x249 mm, NA TENKOVrstvou ZDÍCI MALTY (NAPŘ. YTONG UNIVERZAL PD TL. 250 MM)
	PŘÍČKOVÉ ZDIVO TL. 150 mm, POROBETONOVÉ TVÁRNICE 599x150x249 mm, NA TENKOVrstvou ZDÍCI MALTY (NAPŘ. YTONG KLASIK TL. 150 MM)
	PŘÍČKOVÉ ZDIVO TL. 100 mm, POROBETONOVÉ TVÁRNICE 599x100x249 mm, NA TENKOVrstvou ZDÍCI MALTY (NAPŘ. YTONG KLASIK TL. 100 MM)
	INSTALAČNÍ PŘEDSTĚNA TL. 150 mm, Z POROBETONOVÝCH TVÁRNIC ROZMĚRU 599x150x249 mm, NA TENKOVrstvou ZDÍCI MALTY (NAPŘ. YTONG KLASIK TL. 150 MM)
	ŽELEZOBETONOVÉ NOSNÉ SLOUPY 400/400 mm
	WC KABINKY Z LAMINÁTU HPL tl. 12 mm
	ZPEVNĚNÁ PLOCHA - NAPŘ. TERASOVÁ DLAŽBA VYMÝVANÁ 400/400 MM (NAPŘ. BEST - TERASOVÁ VYMÝVANÁ 400/400 VEGARO)
	BETONOVÁ DLAŽBA TL.80 MM - NAPŘ. BEST OLYMPIA PŘÍRODNÍ
	BETONOVÝ OBRUBNÍK CHODNÍKOVÝ VEL. 250/500/80 MM
	ZPEVNĚNÁ PLOCHA - MLATOVÝ POVRCH, OHRANIČENA OCELOVOU PÁSOVINOU

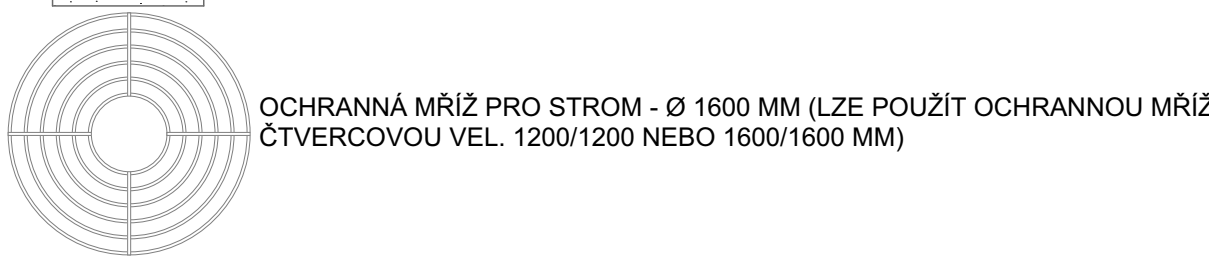

0,000 = 183,700 m n.m. (Bpv)

STUPEŇ PROJEKTOVÉ DOKUMENTACE

DOKUMENTACE PRO PROVEDENÍ STAVBY

ZODPOVĚDNÝ PROJEKTANT:
Ing. Pavel Olšovský

VYPRACOVAL:
Ing. Marie Bajerová

BAUMAS projekt, spol. s r.o.

Moravská 3010/57 a
767 01 Kroměříž
IČO: 07657072
DIČ: CZ07657072

Telefon: 573 340 315
E-mail: info@bm-baumas.cz

INVESTOR: Město Otrokovice, nám. 3. května, 765 05 Otrokovice; IČ: 00284301

MÍSTO STAVBY: k.ú. Otrokovice, parc. č. 3359/1; 3360; 3358; st. 2693; st. 2694

NÁZEV STAVBY: REVITALIZACE REKREAČNÍ OBLASTI ŠTĚRKOVÍŠTĚ - II. ETAPA
- OBJEKT OBČERSTVENÍ

FORMÁT: 8x A4

NÁZEV VÝKRESU: PŮDORYS 1.NP

DATUM: 07/2022

Č. ZAKÁZKY: 037 - 2021

MĚŘÍTKO: 1:50

Č. VÝKRESU: D.1.1.b)-02