



POHLED

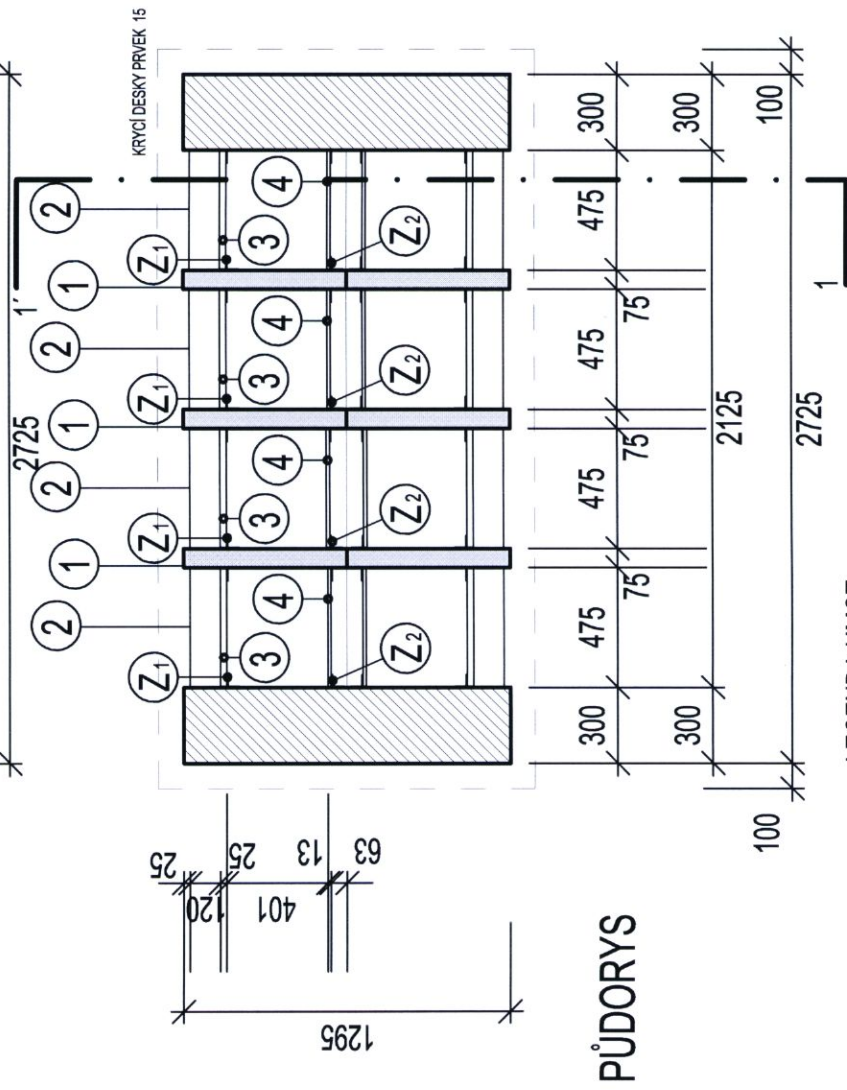

PŮDORYS

LEGENDA HMOT

- CHLÉNĚ ŽDIVO Z LÍCOVÝCH CHLÉNŮ NORMÁLNÍHO FORMÁTU
- ŽELEZOBETONOVÉ PREFABRIKOVANÉ DESKY S POVRCHEM - POHLEDYŮV BETON

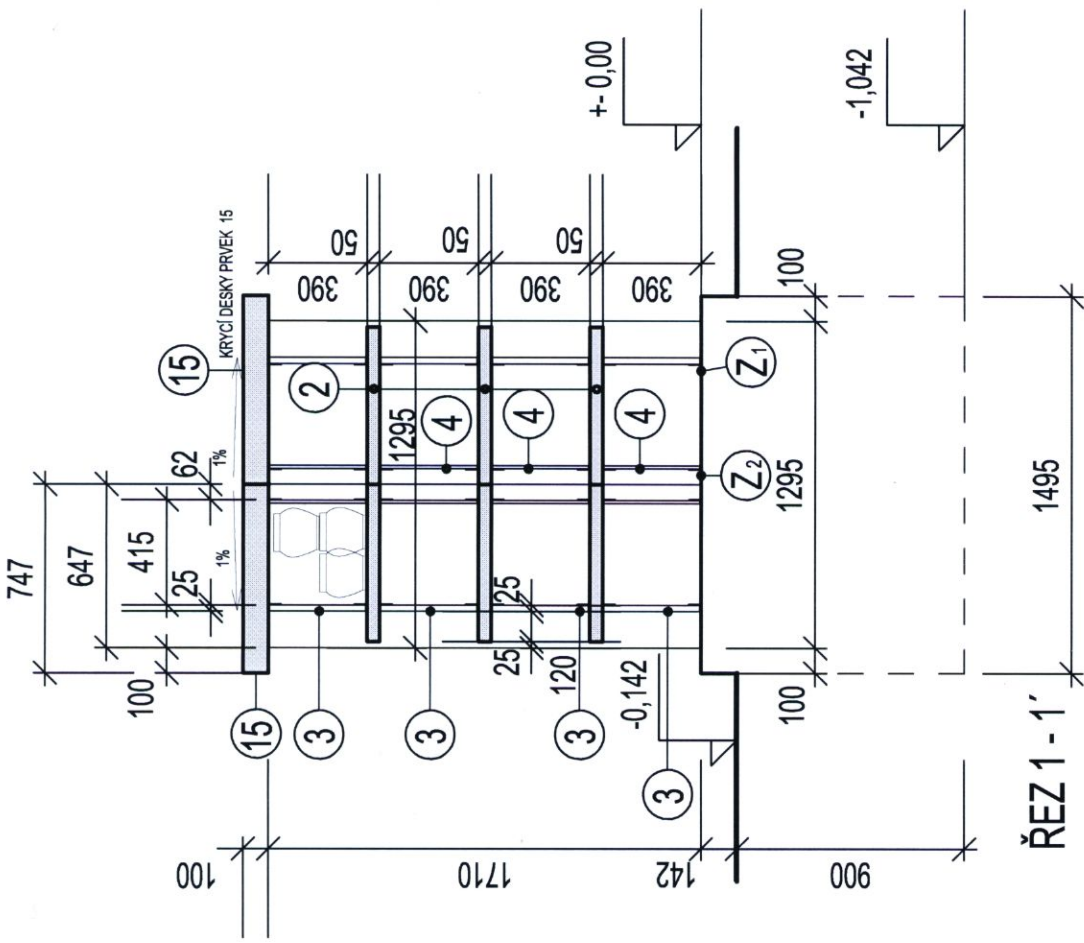

ŘEZ 1 - 1'

S4 +0,000 = 203,35 m.n.m.

zodpovědný projektant stavby: Adéla Ježková	projektant staveb: Ing. Kateřina Tuzarová	generální projektant: ATELIER KOSA ING. KATEŘINA TUZAROVÁ TŘTBAŤI 5213, 780 01 ZLÍN TEL./FAX: 577434821
zodpovědný projektant části dokumentace:	vypracoval: Jaroslav Starý	stupeň: PROJEKTOVÁ DOKUMENTACE PRO POVOLENÍ STAVBY
investor: Město Otrokovice, nám. 3. května 1340, 765 23 Otrokovice		datum: 07/2017
stavba: OTROKOVICE - KVÍTKOVICE, KOLUMBÁRIUM - DOSTAVBA parc.č. 312/14, 200/3, 200/44 k.ú. Kvítkovice u Otrokovic		formát: 2 A4
název části: Dokumentace pozemních a inženýrských objektů		část: D
název stav. objektu: S4 počet úložných buněk 32 ks		objekt. čís. SO 03
obsah: PŮDORYS, ŘEZ, POHLED		měřítko: 1 : 30 č. výkresu: D 14 - 309