




PŮDORYS

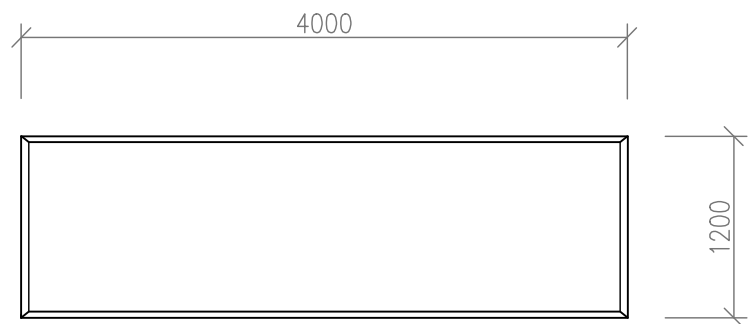


AXONOMETRIE

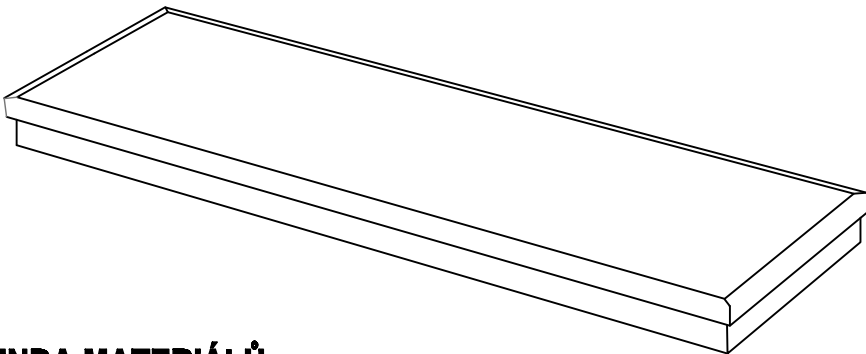


LEGENDA MATERIÁLŮ:

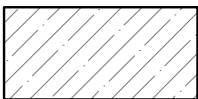

Základní deska skateparku, monolitická ŽB SKOŘEPINA tl.150 mm betonu třídy C25/30, výztuž R10 a'200mm v obou směrech, nebo 1x kari síť 8x150x150 – osazená při horním okraji s krytím min. 35 mm.

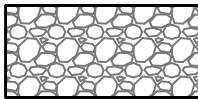

Štěrkopískový podsyp tl. min. 200 mm, drcené kamenivo frakce 0–63 se spojitou zrnitostí, hutněný po vrstvách max. 200mm na hodnotu Edef.2≤30MPa, Edef.2/Edef.1≤2,5  
Na tento zhutněný podsyp varovnat horní srovnávací vrstvu tl.100mm drobnějšího kamenivo frakce 0–32 se spojitou zrnitostí, hutněnou po vrstvách max. 200mm na hodnotu Edef.2≤30 MPa, Edef.2/Edef.1≤2,5

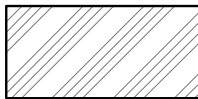


Původní terén – zemina

POZNÁMKA:

Překážka 15 - MANUALBOX je provedena jako monolitická ŽELEZOBETONOVÁ SKOŘEPINA tl. 200mm. Je provedena z betonu třídy C 25 / 30 a vyztužena po obou površích vázanou výztuží R10 á 200 mm v obou směrech nebo 1x kari síť 8x150x150 mm, krytí výztuže min. 35mm. Výztuž překážky není propojena s výztuží základní ŽB desky parku. Betonování překážky se provádí ještě před provedením hlavní plochy ŽB skořepiny. Betonové překážky se od základní desky oddílají vložením písku z netkané textilie, kolem celé překážky. Dlátace se provádí po vybetonování 150mm ŽB skořepiny .

ŘEZ A - A´

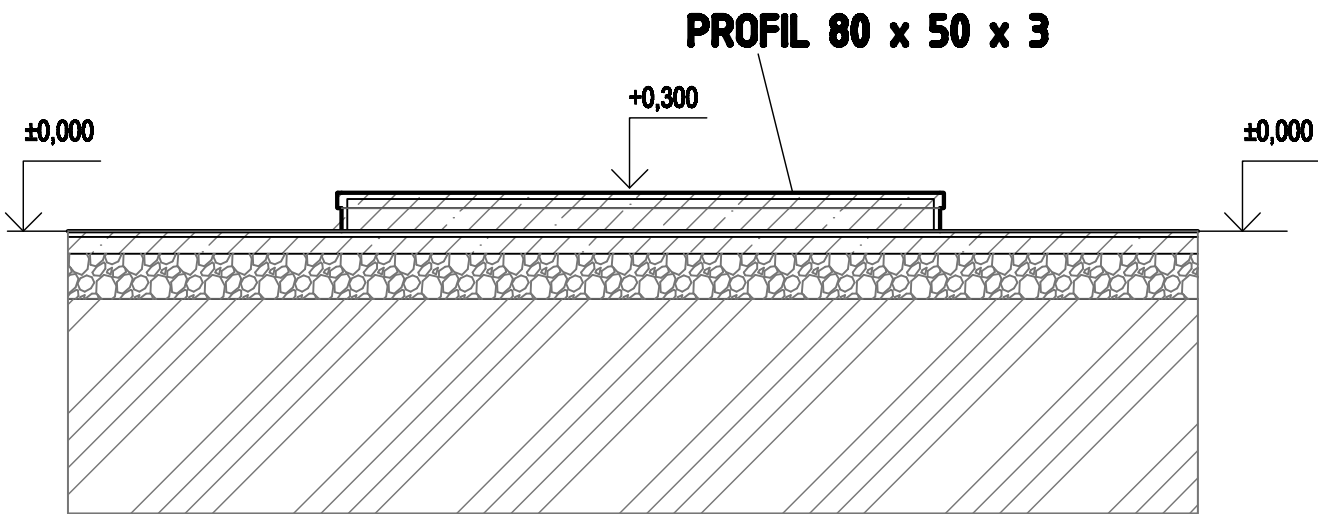

VÝŠKOVÝ SYSTÉM : MÍSTNÍ ± 0,000 =188,35 m n.m Bpv

VYPRACOVAL :	WRÓBEL DAVID	Autorizační razítko:	
AUT.PROJEKTANT :	WRÓBEL DAVID, ČKAIT 1103973		
INVESTOR :	MĚSTO OTROKOVICE, NÁM. 3.KVĚTNA 1340, 765 02, OTROKOVICE		
NÁZEV AKCE :	Freetime zóna Otrokovice - Trávníky SKATEPARK		
ČÁST :	SO 01 Skatepark D1.2. Stavebně - konstrukční část		
MÍSTO :	Parcely č.1182/9,1182/37,1210/3,1209,1182/32		DATUM : 07/2020
15. MANUALBOX - TVAR A VÝZTUŽ	STUPEŇ DOK.:	DŮR,DSP–SPOLEČNA	MĚŘÍTKO : 1 : 50
	FORMÁT :	A3	
			Č. VÝKRESU : D1.2.b.17.