




PŮDORYS

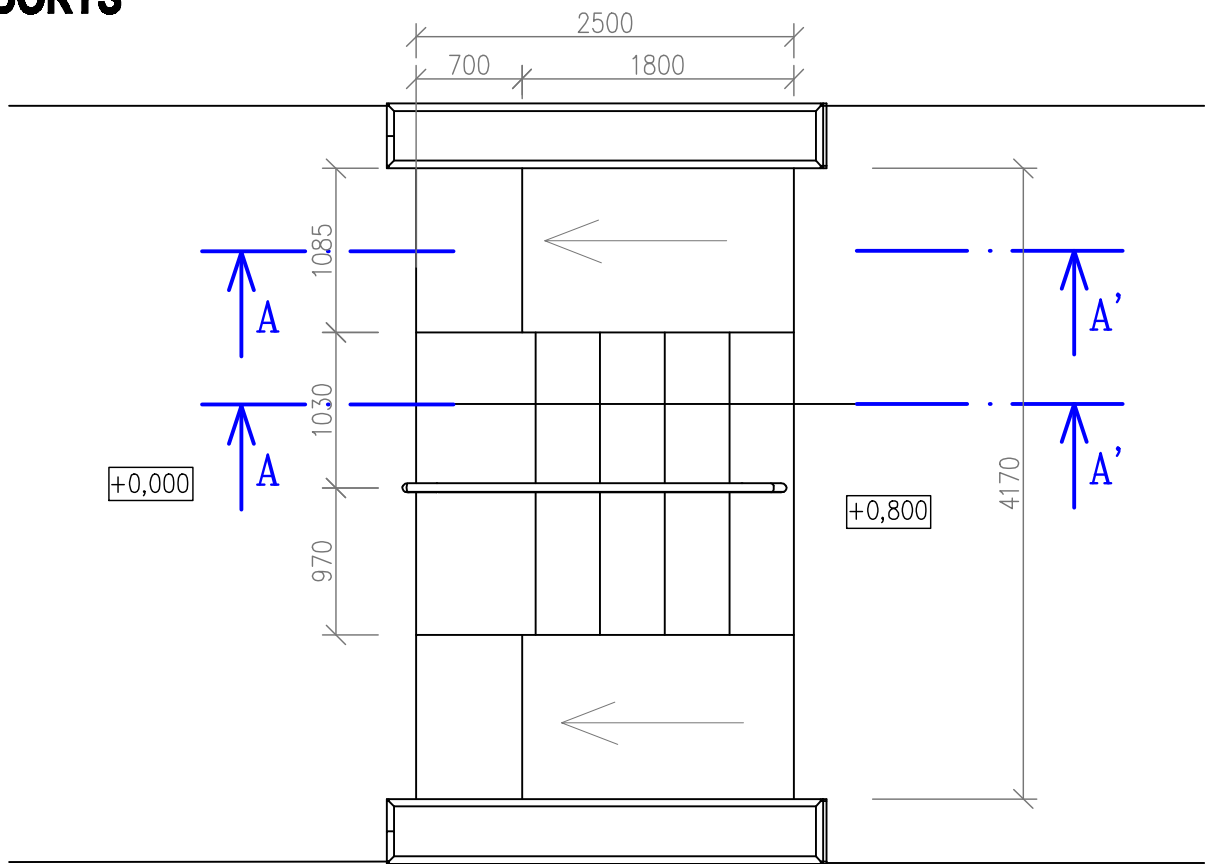


AXONOMETRIE

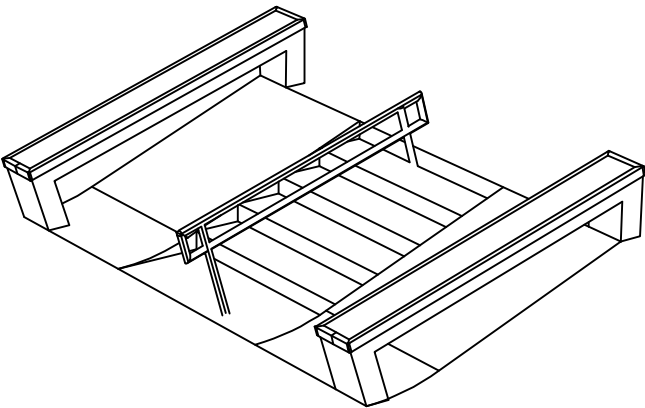


LEGENDA MATERIÁLŮ:

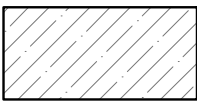

Základní deska skateparku, monolitická ŽB SKOŘEPINA tl.150 mm betonu třídy C25/30, výztuž R10 a'200mm v obou směrech, nebo 1x kari síť 8x150x150 – osazená při horním okraji s krytím min. 35 mm.

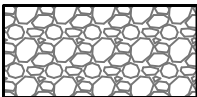

Štěrkopískový podsyp tl. min. 200 mm, drcené kamenivo frakce 0–63 se spojitou zrnitostí, hutněný po vrstvách max. 200mm na hodnotu Edef.2≤30MPa, Edef.2/Edef.1≤2,5
Na tento zhutněný podsyp varovnat horní srovnávací vrstvu tl.100mm drobnějšího kamenivo frakce 0–32 se spojitou zrnitostí, hutněnou po vrstvách max. 200mm na hodnotu Edef.2≤30 MPa, Edef.2/Edef.1≤2,5

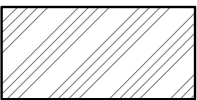


Původní terén – zemina

POZNÁMKA:


Překážka 09 - BANKS+STAIRS je provedena jako monolitická ŽELEZOBETONOVÁ SKOŘEPINA tl. 200mm.
Je provedena z betonu třídy C 25 / 30 a vyztužena po obou površích vázanou výztuží R10 a 200 mm v obou směrech nebo 1x karsít 8x150x150 mm, krytí výztuže min. 35mm.
Výztuž překážky není propojena s výztuží základní ŽB desky parku.
Betonování překážky se provádí ještě před provedením hlavní plochy ŽB skořepiny.
Betonové překážky se od základní desky oddílují vložením písku z netkané textilie, kolem celé překážky.
Dilatace se provádí po vybetonování 150mm ŽB skořepiny .

VÝŠKOVÝ SYSTÉM : MÍSTNÍ ± 0,000 =188,35 m n.m Bpv

ŘEZ A - A'

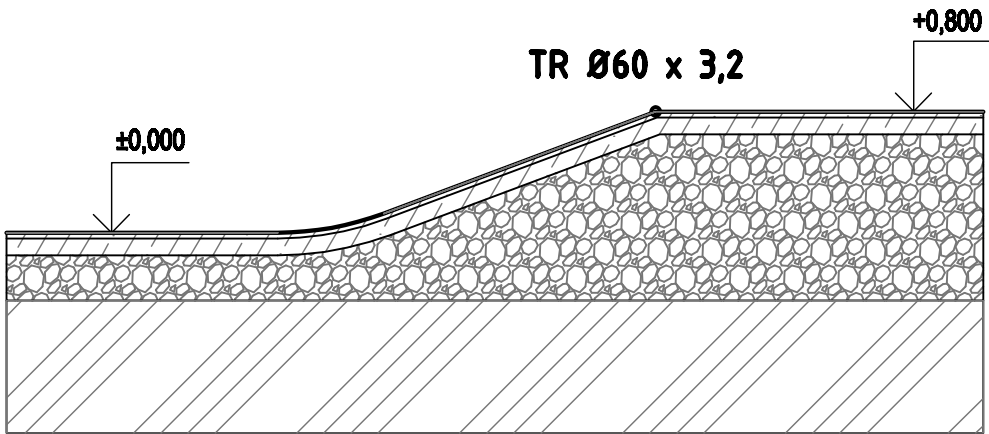

ŘEZ B - B'

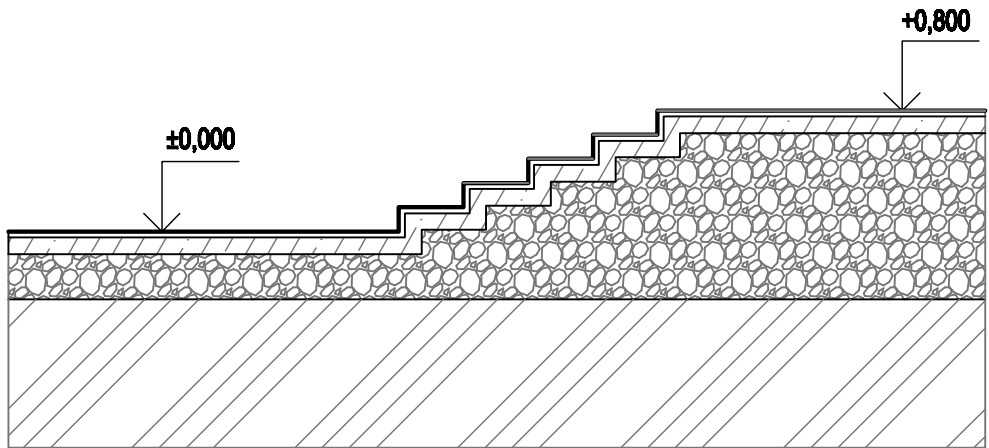

VYPRACOVAL :		WRÓBEL DAVID		Autorizační razítko:	
AUT.PROJEKTANT :		WRÓBEL DAVID , ČKAIT 1103973			
INVESTOR :		MĚSTO OTROKOVICE, NÁM. 3.KVĚTNA 1340, 765 02, OTROKOVICE			
NÁZEV AKCE :				<div>Freetime zóna Otrokovice - Trávníky</div> <div>SKATEPARK</div>	
ČÁST :					
<div>SO 01 Skatepark</div> <div>D1.2. Stavebně - konstrukční část</div>				DATUM : 07/2020	
				MĚŘÍTKO : 1 : 50	
MÍSTO :		Parcely č.1182/9,1182/37,1210/3,1209,1182/32			
09. BANK+STAIRS-TVAR A VÝZTUŽ		STUPEŇ DOK:		DŮR,DSP-SPOLEČNÁ	
		FORMÁT :		A3	
				Č. VÝKRESU : D1.2.b.11.	