


SITUACE - VÝMĚNA ZPEVNĚNÝCH PLOCH
M 1:250

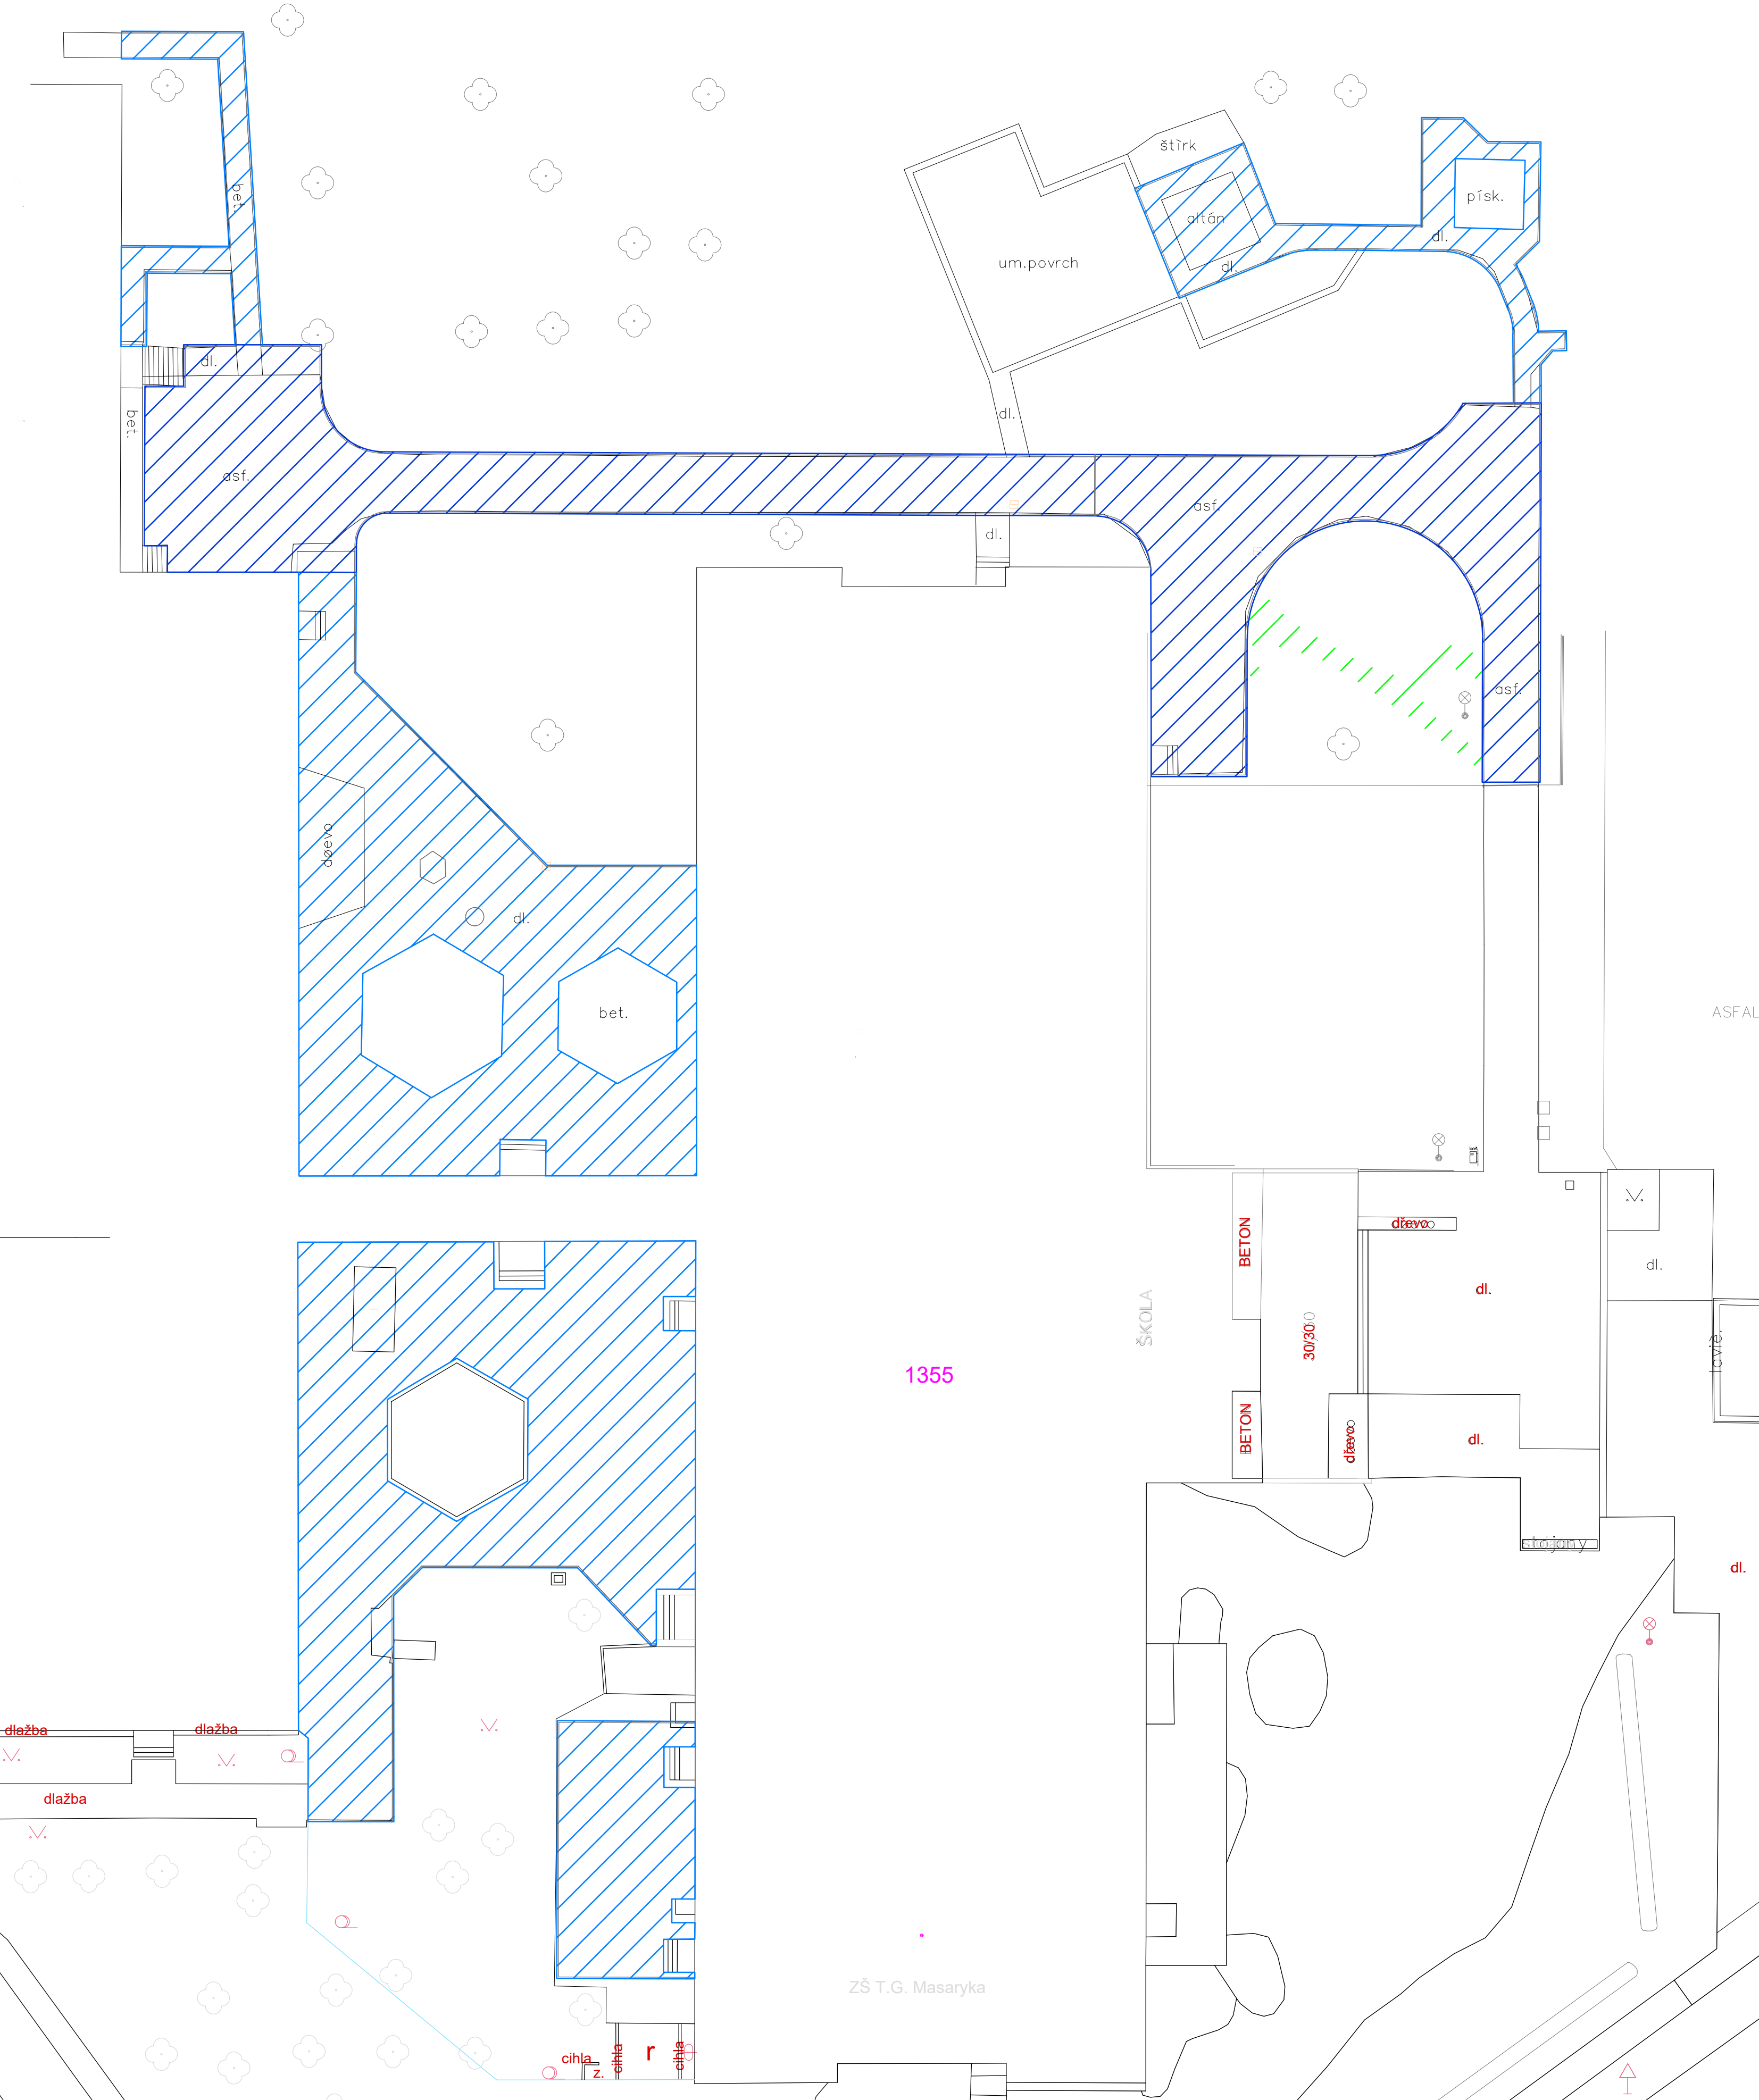



- 1

ZPEVNĚNÁ NEPROPUSTNÁ (ASFALT) – ZPEVNĚNÁ PROPUSTNÁ (DLAŽBA)
674,65 m2
- 2

ZPEVNĚNÁ NEPROPUSTNÁ (DLAŽBA) – ZPEVNĚNÁ PROPUSTNÁ (DLAŽBA)
1379,62 m2
- 3

NEZPEVNĚNÁ PROPUSTNÁ (ZELEŇ) – ZPEVNĚNÁ PROPUSTNÁ (NÁŠLAPNÉ DESKY)
31,93 m2

SOUŘADNICOVÝ SYSTÉM: JTSK VÝŠKOVÝ SYSTÉM: Balt p.v. POLOHA STÁVAJÍCÍCH INŽENÝRSKÝCH SÍTÍ JE INFORMATIVNÍ					
VYPRACOVAL:		ZODP.PROJEKT.	KRESLIL:	VED.PROJEKCE	<div><div>NELL PROJEKT s. r. o.</div><div>Kvítková 3687 760 01 Zlín</div><div></div></div>
Ing. Aleš Trněný	Ing. Karel Kuchař	Ing. Aleš Trněný	Zuzana Kuchařová		
KRAJ: ZLÍNSKÝ		KAT. ÚZEMÍ: OTROKOVICE		FORMÁT	4xA4
STAVEBNÍK:				DATUM	1/2024
AKCE: REVITALIZACE AREÁLU ZŠ TGM OTROKOVICE				STUPEŇ	DUSP, DPS
				ZAKÁZK. ČÍSLO	
OBSAH:		SITUACE - VÝMĚNA ZPEVNĚNÝCH PLOCH		MĚŘÍTKO: 1:250	ČÍSLO VÝKRESU -