

LEGENDA MÍSTNOSTÍ VE 2.NP


ČÍSLO MÍST.	ÚČEL MÍSTNOSTI	PLOCHA m ²
201	HALA	49,95
205	CHODBA	53,87
206	CHODBA	53,87

LEGENDA ZNAČENÍ:

- STÁVAJÍCÍ KONSTRUKCE
- NAVRŽENÉ KONSTRUKCE

POZNÁMKA:

- V ČÁSTI PO VYBOURANÝCH ZÁRUBNÍ NUTNÁ OPRAVA STÁVAJÍCÍ PODLAHOVINY (PVC) A SOKLOVÉ LÍŠTY Z PVC), ODSŤIN PODLAHOVINY DLE STÁVAJÍCÍHO STAVU NA ZÁKLADĚ VÝBĚRU OBJEDNATELE
- PŘED OSAZENÍM NOVÝCH ZÁRUBNÍ NUTNÉ ZEDNICKÉ ZAPRAVENÍ A ÚPRAVA STÁVAJÍCÍHO OTVORU TZN. PŘED OSAZENÍM ZÁRUBNĚ, NUTNÉ ZEDNICKÉ ZAPRAVENÍ, ZAČISTĚNÍ, VYROVNÁNÍ, STÁVAJÍCÍHO OTVORU
- PO OSAZENÍ NOVÝCH DVEŘÍ NUTNÉ ZEDNICKÉ ZAPRAVENÍ POŠKOZENÝCH ŠPALET + VÝMALBA ZASAŽENÝCH ČÁSTÍ
- ZPĚTNÁ MONTÁŽ KOTEV PŘIDRŽNÝCH MAGNETŮ NA VEŘNÍ KŘÍDLA NOVÝCH DVEŘÍ

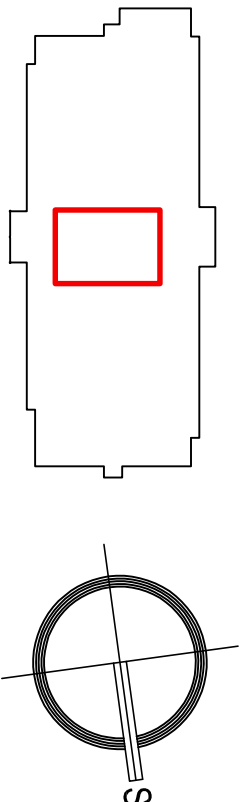

ZMĚNA	PROVEDL	
Tato dokumentace je ve smyslu autorského zákona považována za dílo aut. Všechny kontroly, poskytnuté této dokumentace třetí osobě či její využití k jiným účelům než je uvedeno ve smlouvě o dílo k této dokumentaci lze provádět pouze s předchozím souhlasem firmy autora.		
NÁZEV ZAKÁZKY		Ing. David Polášek Březnice 648, 760 01 Zlín IČO: 73810509
SENIOR B Otrokovice - výměna dveří v CHÚCA		
ČÍSLO ZAKÁZKY		PD409/2024
INVESTOR		město Otrokovice nám. 3. května 1340, 765 02 Otrokovice
PS: S0:	SENIOR B, K. Čapka 1615, 7650 02 Otrokovice	
NÁZEV VÝKRESU		PROJESE: D.1.1 Architektonicko stavební
PŮDORYS 2.NP - VÝŘEZ NOVÝ STAV	STUPEŇ DVZ	
	SKARTACE	
	MĚŘÍTKO 1:50	
ČÍSLO VÝKRESU		PŘÍLOHA -
KRESEL Václav Fujera	SCHVÁLIL Ing. David Polášek	FORMAT 2 x A4
		DATUM 09/2024
		D.1.1-05