


VÝŘEZ PŮDORYSU Z KOORDINAČNÍ SITUACE, M 1:20

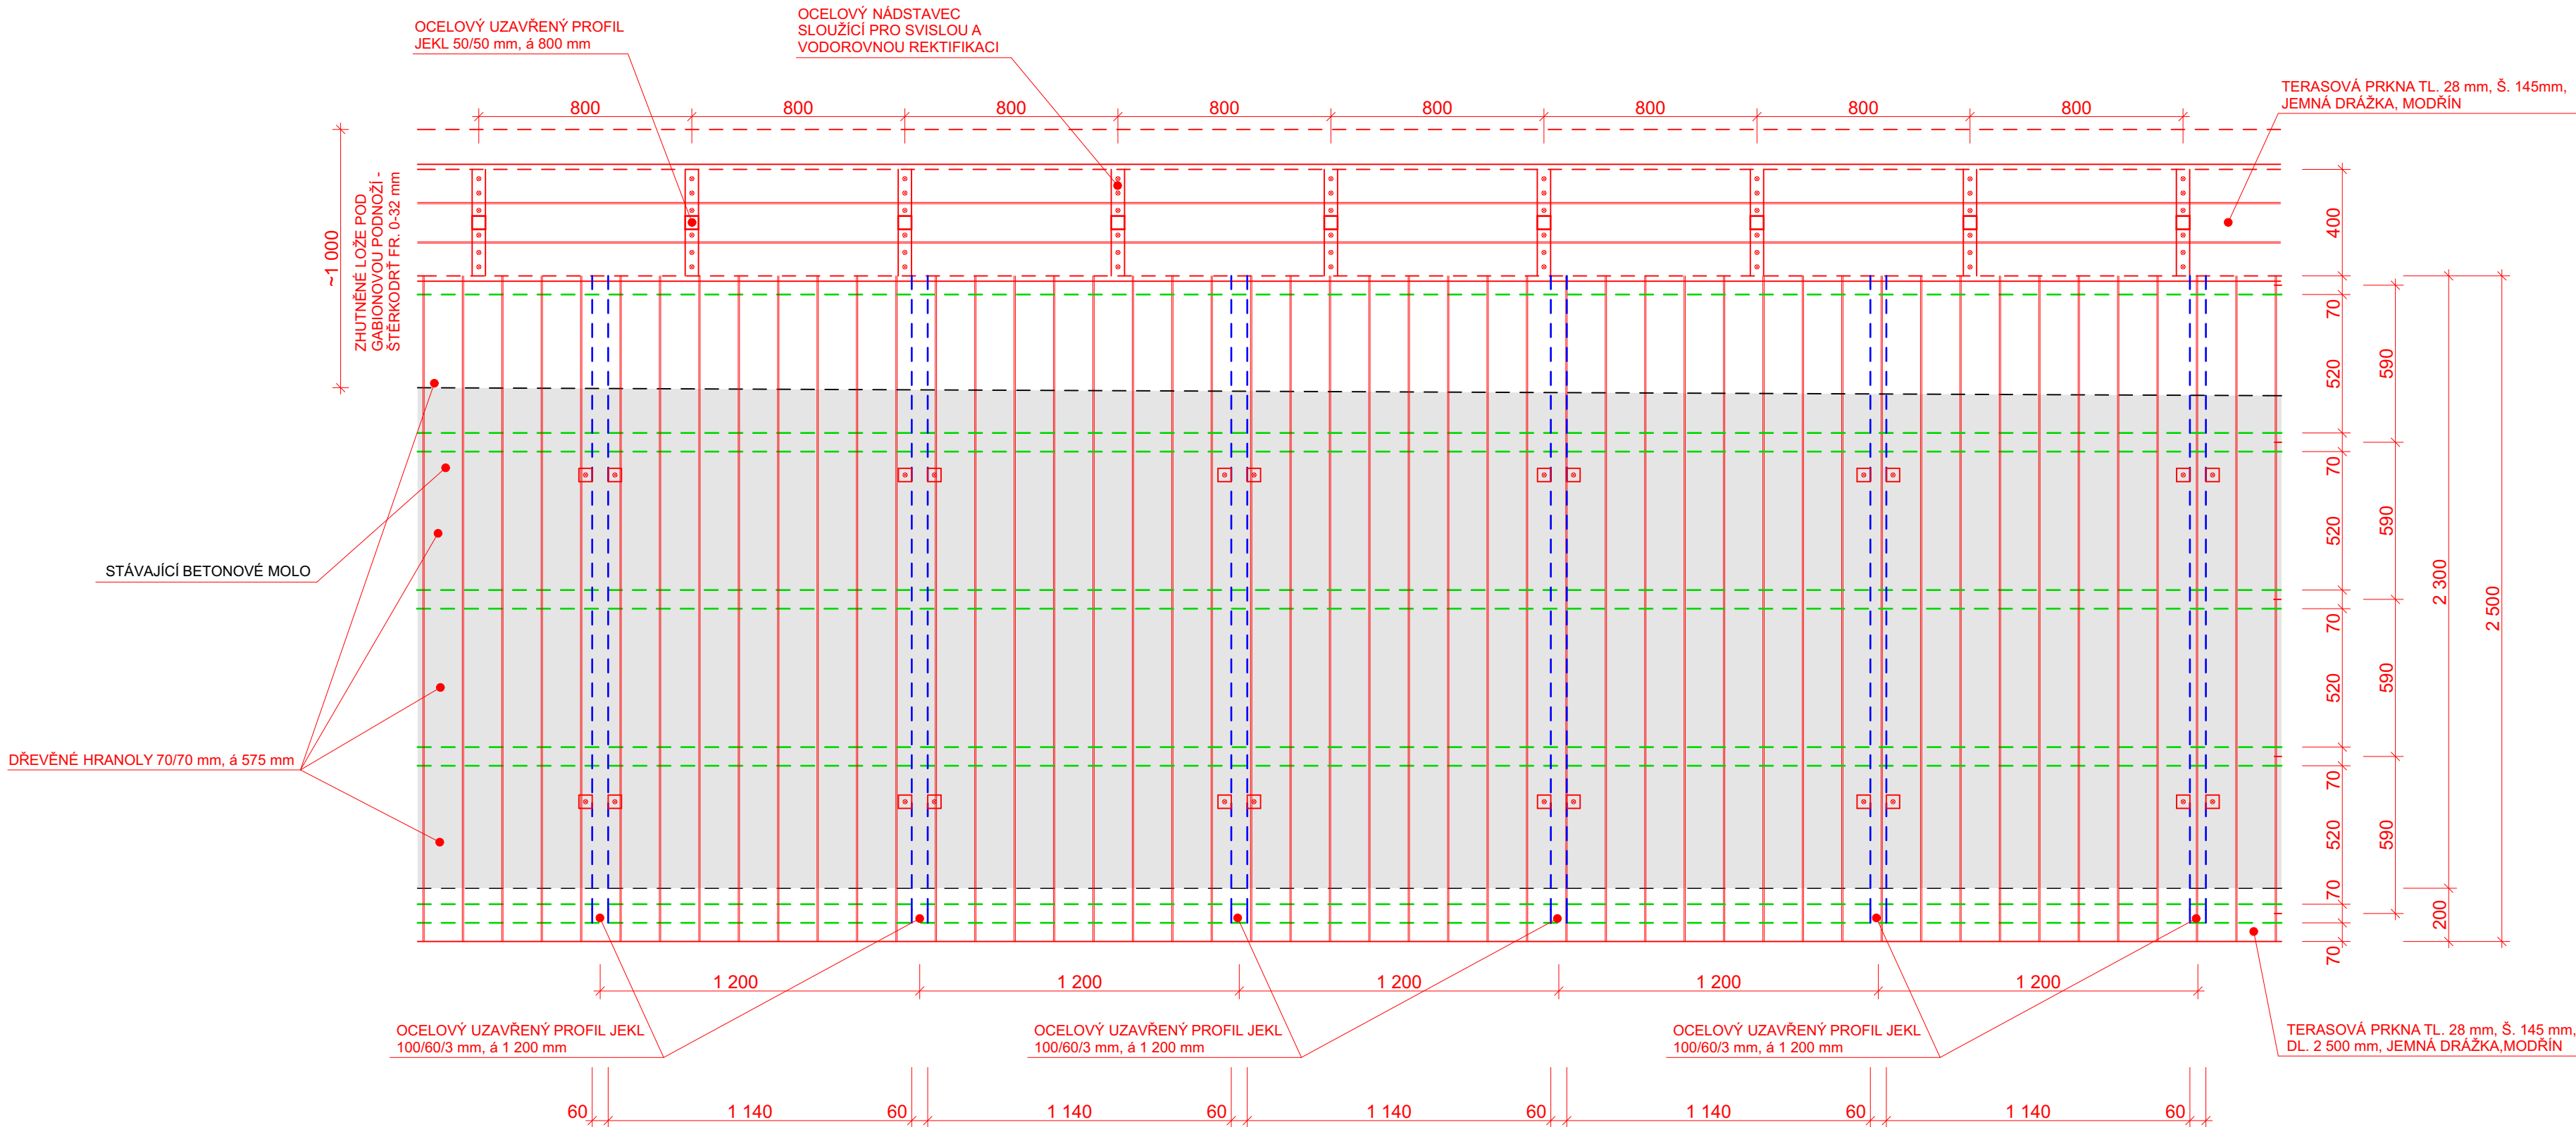

STUPEŇ PROJEKTOVÉ DOKUMENTACE: DOKUMENTACE PRO PROVEDENÍ STAVBY		
ZODPOVĚDNÝ PROJEKTANT: Ing. Pavel Olšovský	VYPRACOVAL: Ing. Jan Tměný	BAUMAS projekt, spol. s r.o. Adresa Moravská 3010/57a 767 01 Kroměříž Telefon 573 340 315 E-mail info@bm-baumas.cz IČO: 07657072 DIČ: CZ07657072
INVESTOR: Město Otrokovice, náměstí 3. května 1340, 765 02 Otrokovice		
MÍSTO STAVBY: p.č. 3358, p.č. 3360, k.ú. Otrokovice (716731)		
NÁZEV STAVBY: Revitalizace ROŠ - v části stavby dřevěná mola	FORMÁT	A2
	DATUM	04/2021
	Č. ZAKÁZKY	010-2021
	Č. VÝKRESU	Č. VÝKRESU D.1.1.b-01
NÁZEV VÝKRESU: PŮDORYS MOLA	MĚŘÍTKO 1:20	