



# PŮDORYS

PROTLAK POD PŘÍJEZDOVOU KOMUNIKACÍ P3

UL. HLOŽKOVA, K.Ú OTROKOVICE

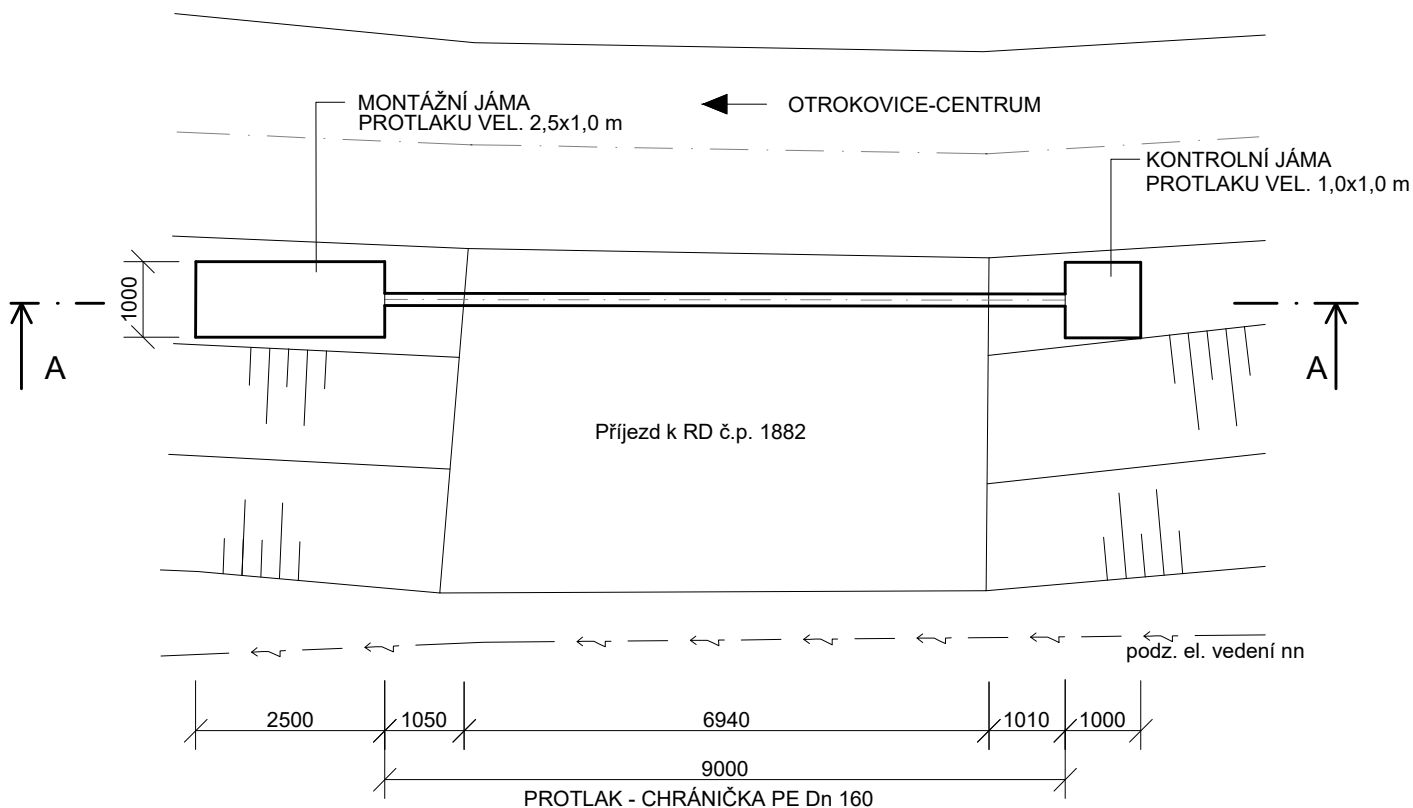

## REZ A-A

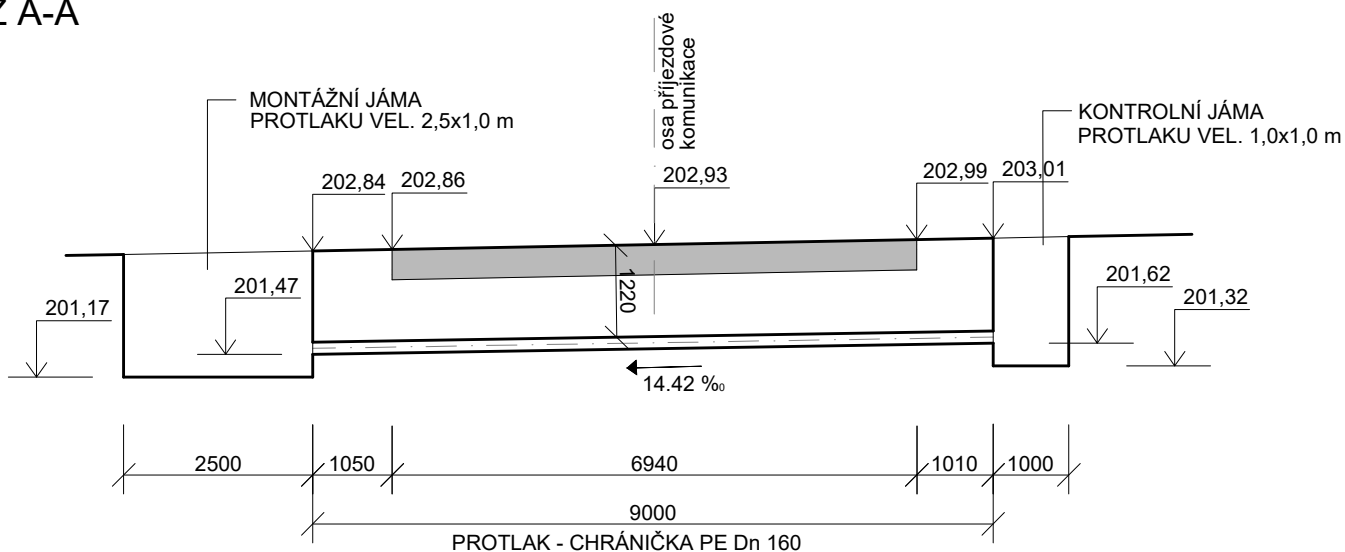

VYPRACOVAL M.FLEKAČ	ZODP. PROJ. DÍLU M.FLEKAČ	ZODP. PROJ. AKCE M.FLEKAČ	 Dlouhá 108 , 760 01 ZLÍN tel.: 732301328 flekac@arsprojekt.cz		
KRAJ ZLÍNSKÝ	OBEC Otrokovice	FORMÁT A4			
OBJEDNATEL : MgA. Lukáš Čechmánek, Nivy 1517, 765 02 Otrokovice			DATUM 10/2020		
AKCE: VÝYSTAVBA INŽENÝRSKÝCH SÍTÍ OTROKOVICE - BAŘINKY			ÚČEL DÚR, DSP		
			ČÍSLO ZAKÁZKY 16-DSP-20		
OBJEKT: SO 101 - VODOVOD			ČÍSLO KOPIE		
			DÍL: STAVEBNÍ		
OBSAH: PROTLAK POD CESTOU P3			MĚŘÍTKO 1:100		
			ČÍSLO VÝKR. 101-05		