




PŮDORYS 1.NP

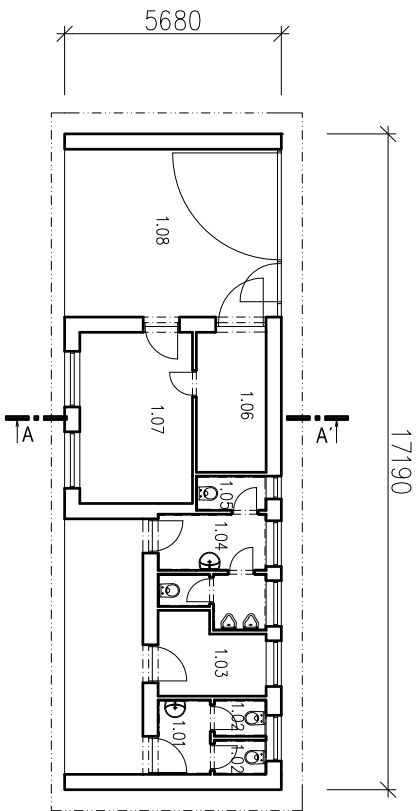


PŮDORYS STŘECHY

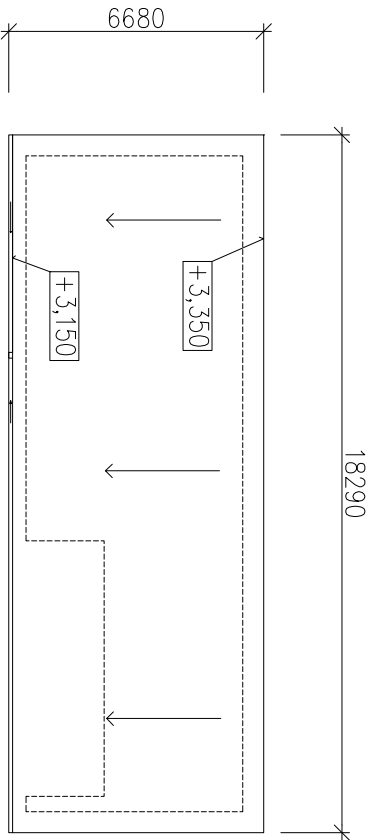


POHLED OD VÝCHODU

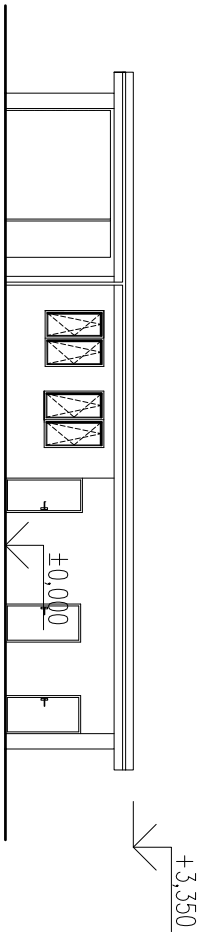


POHLED OD ZÁPADU

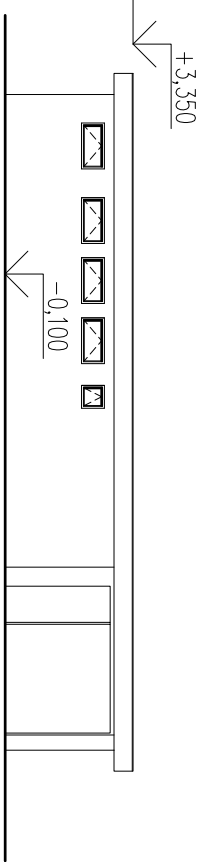


POHLED OD JIHU

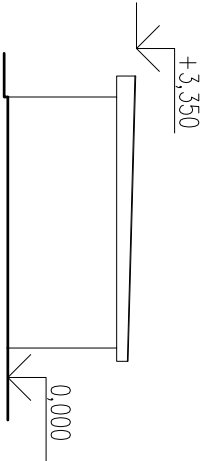

POHLED OD SEVERU

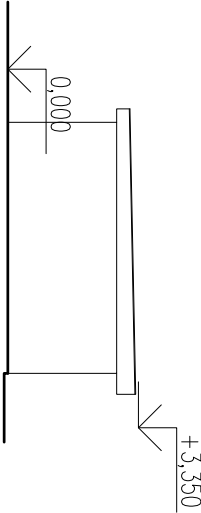

SCHÉMATICKÝ ŘEZ

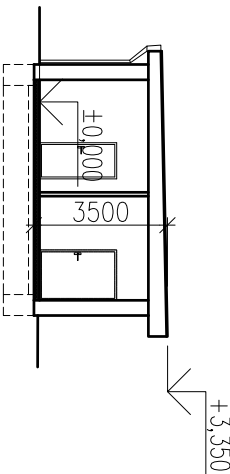

TABULKA MÍSTNOSTÍ

OZN.	ÚČEL MÍSTNOSTI	PLOCHA
1.01	KOUPELNA	2,67
1.02	WC DÍVKY	2,45
1.03	SKLAD	6,36
1.04	ŠATNA	1,32
1.05	WC CHLAPCI	1,26
1.06	SKLAD	6,72
1.07	SKLAD	10,85
1.08	VSTUP	24,99
	CELKEM	56,62

LEGENDA ZNAČENÍ

STÁVAJÍCÍ ZDIVO A KONSTRUKCE, PŘEVÁŽNĚ Z CPP NA MVC

POSTUP ODSTRANĚNÍ:

V objektu budou vyvěšena okenní a dveřní křídla, demontovány nášípné vrstvy podlah a odmontovány zařizovací předměty a koncové prvky instalací (baterie, zásuvky, vypínače, světla apod.). BOURACÍ PRÁCE BUDOU PROVEDENY STROJNĚ POSTUPNĚM ROZEBÍRÁNÍM. Objekt bude odstraněn postupně bez použití trhavin, prostředky malé mechanizace (popř. ručně), postupným rozebíráním svise odshora dolů, počínaje střešní krytinou, se současným a průběžným třídním a odděleným ukládáním vybouraných hmot a součástí stavby a s klopením sutě. Nosné konstrukce budou vždy vybourány až po odstranění konstrukcí nesených. Poškozené nosné konstrukce, pokud budou použity jako součást pracovní plochy, budou vždy zajištěny podepením. BOURACÍ PRÁCE BUDOU PROVEDENY DO ÚROVNĚ 0,20 m pod úroveň okolního upraveného terénu, včetně zákládových konstrukcí a zbytků podkladních vrstev pod podlahami.

				Firma s.r.o. projektování a inženýrská činnost se sídlem: Holenkovice 757, 663 63 Holenkovice tel.: 0654 7 600 906 492 e-mail: furstipavek@emol.cz		PANE:		AUTORIZAČNÍ RAZÍTKO:		
INVESTOR :  město Otrokovice Nám. 3. května 1340 765 02 Otrokovice IČ: 002 84 301				ODPOVĚDNÝ PROJEKTANT ČÁSTI : p. Pavel Fürst, autorizovaný stavitel				DATUM: 12/2018		
				HLAVNÍ INŽENÝR PROJEKTU : p. Pavel Fürst, autorizovaný stavitel				STUPEŇ PD : DBP		
				VYPRACOVAL : p. Pavel Fürst, autorizovaný stavitel				ČASŤ: D		
				OBSAH/NÁZEV VÝKRESU :				MĚŘÍTKO: 1:200		
STAVBA/ADRESA :  Odstranění zázemí k dopravnímu hřišti, k.ú. Kvítkovice u Otrokovic				SO 01 - SKLAD				JMÉNO SOUBORU : dopravní hřiště Otr.dwg		ČÍSLO VÝKRESU: <b>D 01</b>