



## LEGENDA MÍSTNOSTÍ

| ČÍSLO MÍSTNOSTI | ÚČEL MÍSTNOSTI | PLOCHA [m²] | PODLAHA              | ÚPRAVA POVRCHU      |         |
|-----------------|----------------|-------------|----------------------|---------------------|---------|
|                 |                |             |                      | STĚNY               | STROPY  |
| 2.16            | DENNÍ MÍSTNOST | 42,42       | PVC                  | VOŠ, MV, SOKL PVC   | VOŠ, MV |
| 2.17            | KOUPELNA       | 4,89        | KERAM. DLAŽBA        | VOŠ, MV, KO. v=2100 | VOŠ, MV |
| 2.18            | BALKÓN         | 8,19        | KERAM. DL. MRAZUVZD. | –                   | –       |
| 2.19            | PEČOVATELNA    | 8,46        | PVC                  | VOŠ, MV, SOKL PVC   | VOŠ, MV |
| 2.20            | KUCHYŇKA       | 5,40        | KERAM. DLAŽBA        | VOŠ, MV, KO. v=2100 | VOŠ, MV |
| 2.21            | BALKÓN         | 8,19        | KERAM. DL. MRAZUVZD. | –                   | –       |

## ŘEŠENÁ ČÁST BUDOVY

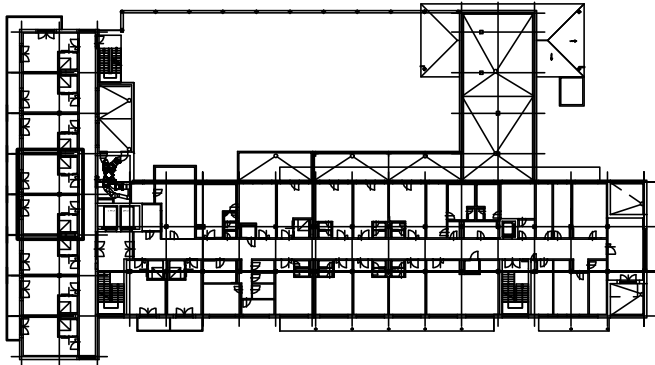

|  |  |                  |                  |  |         |
|--|--|------------------|------------------|--|---------|
| HLAVNÍ PROJEKTANT  |  | KRESLIL          | KONTROLOVAL      | <div><br/>PROJEKČNÍ A STAVEBNÍ<br/>s.r.o.</div> |         |
| JAROSLAV PAVELKA   |  | ING. P. ŽŮREK    | JAROSLAV PAVELKA |  |         |
| ČKAIT: 1302043   |  |                  | ČKAIT: 1302043   |  |         |
| KRAJ: ZLÍNSKÝ  |  | OBEC: OTROKOVICE |                  | FORMÁT   | 2xA4    |
| INVESTOR: Město OTROKOVICE   |  |                  |                  | DATUM  | 12/2021 |
| STAVBA: Zřízení denní místnosti a zázemí ve 2. NP objektu Senior C<br>OBJEKT: SO 01 - Zřízení denní místnosti a zázemí ve 2. NP objektu Senior C<br><br>ČÁST: D.1.4.2. – VZDUCHOTECHNIKA |  |                  |                  | STUPEŇ   | DSP     |
|  |  |                  |                  | MĚŘÍTKO  | 1:50    |
|  |  |                  |                  | ZAK. ČÍSLO   | 125–21  |
|  |  |                  |                  | ARCHIVNÍ ČÍSLO   | PARE    |
|  |  |                  |                  | 12521  |         |
| PŮDORYS 2.NP, DZR  |  |                  |                  | ČÍSLO VÝKRESU  |         |
|  |  |                  |                  | D.1.4.2-2  |         |

PŮDORYS 2.NP, DZR