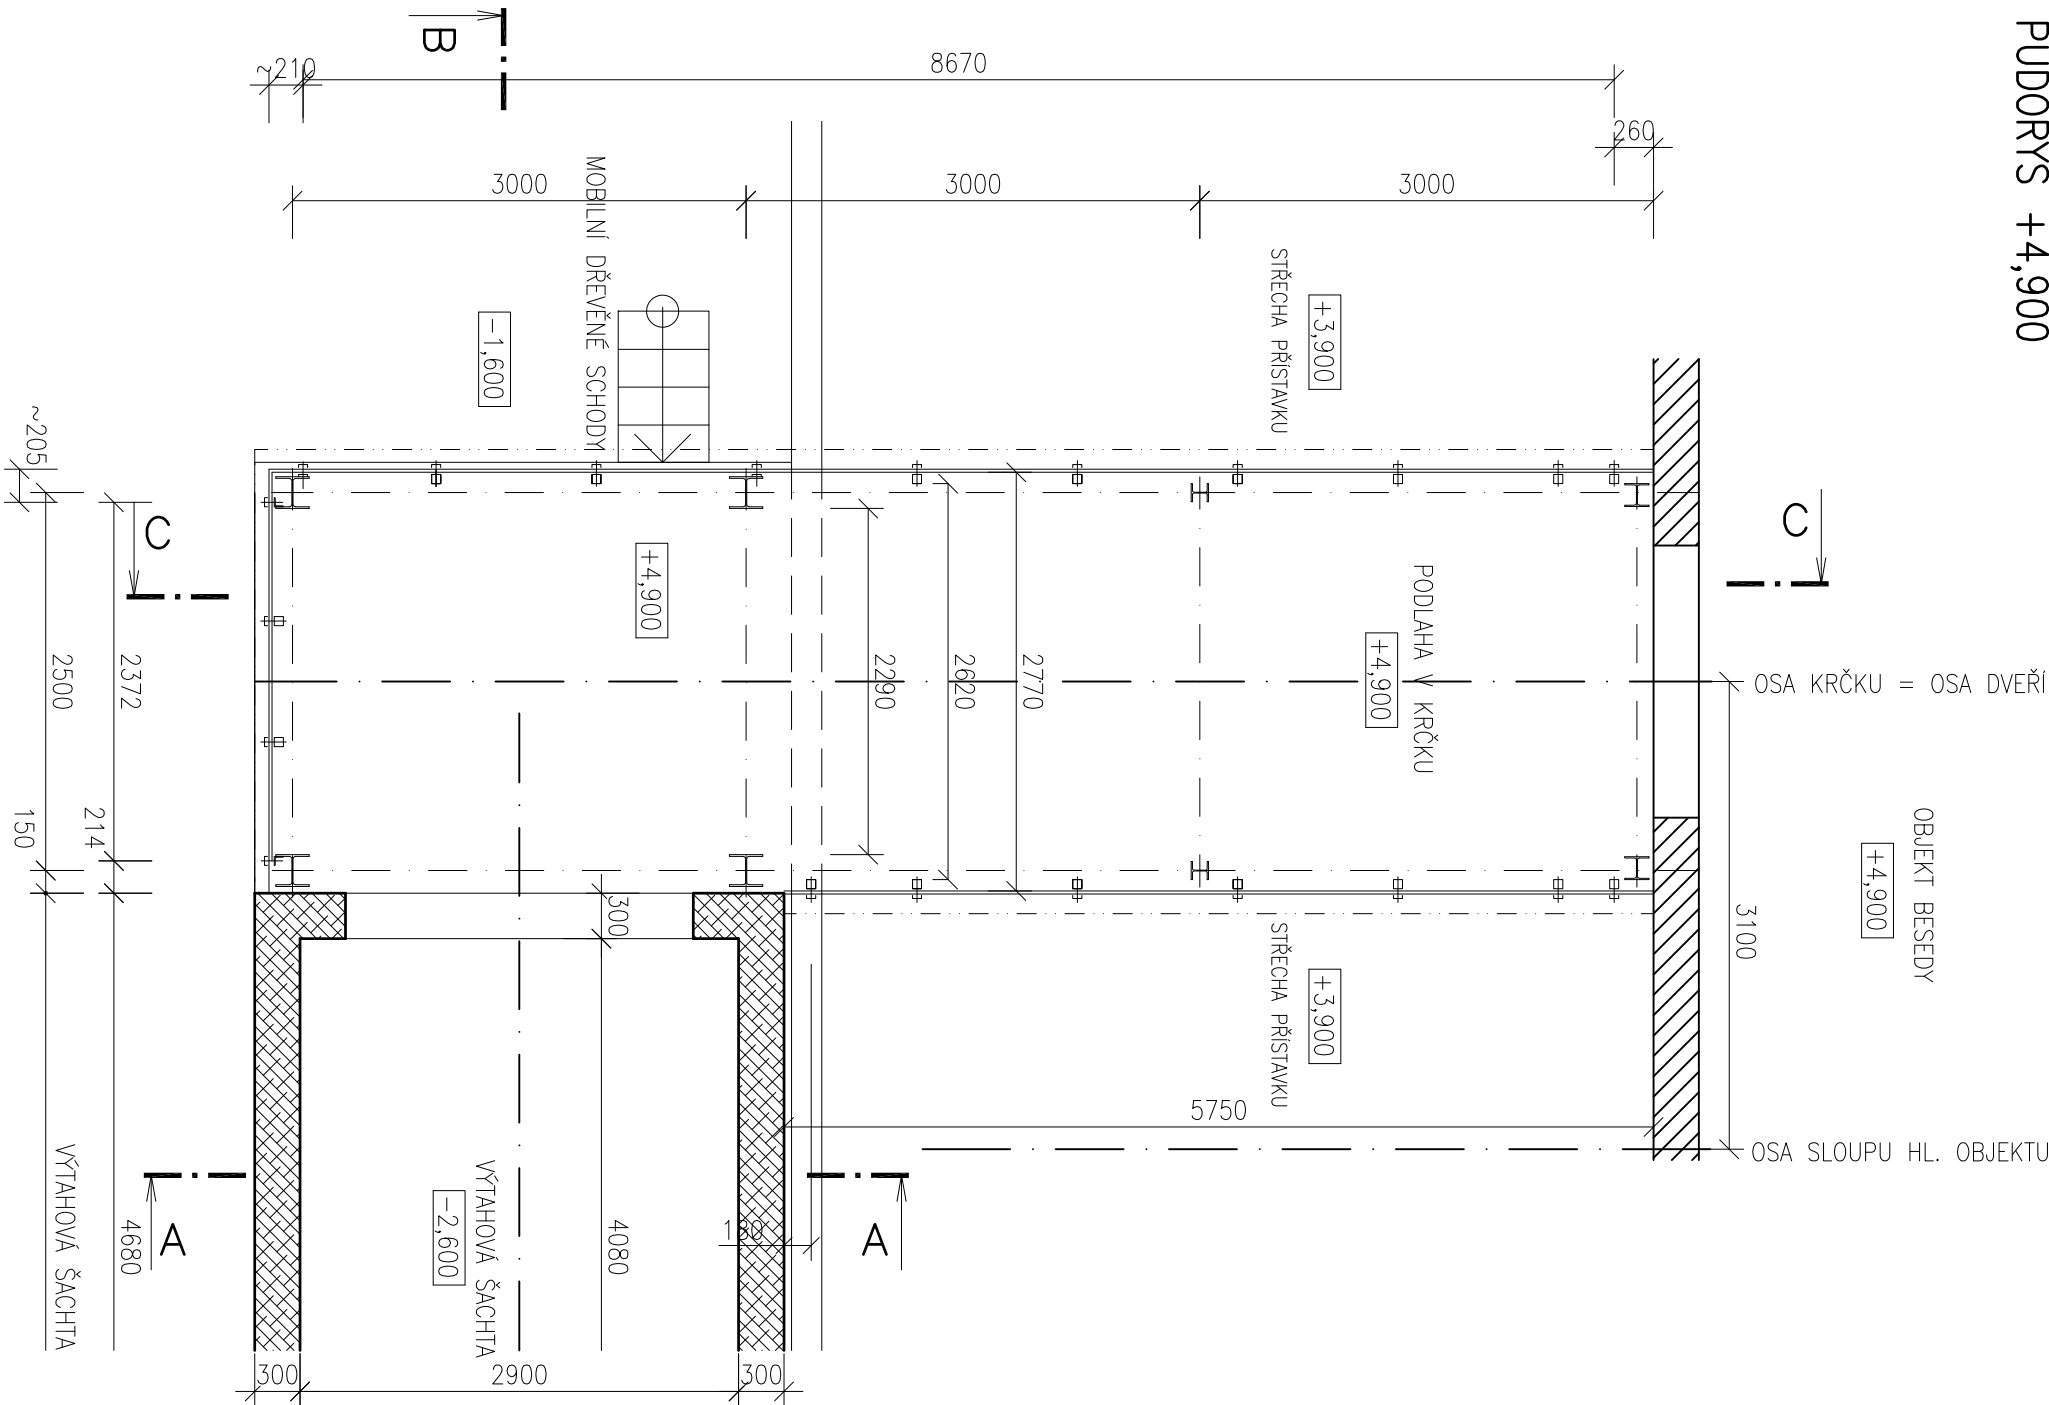


PŮDORYS +4,900



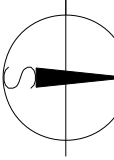

LEGENDA MATERIÁLŮ

 ZDIVO HELUZ P15, TL. 300 MM
NA MVC

POZNÁMKA

– PRO OSAZENÍ CELÉ STAVBY JE URČUJÍCÍ OSA DVEŘÍ, DO KTERÝCH SE BUDE KRČEK NAPOJOVAT

±0,000 = 191,74 mm VZTAŽENA KE STÁVAJÍCÍMU 1.NP

ORIENTACE: 		PROJEKČNÍ KANCELÁŘ: 		PAREČ:		AUTORIZAČNÍ RAZÍTKO:	
INVESTOR : Město Otrokovice náměstí 3. května 1340 765 02, Otrokovice IČ: 002 84 301		Firma s.r.o., projektant a inženýrská činnost se sídlem: Holenkovice 753, 763 63 Holenkovice IČ: 065 47 800 tel: +420 605 906 492 e-mail: furst.pavel@email.cz ±0,000 = 191,74 m.n.m. B.p.v. (stávající 1.NP)		ODPOVĚDNÝ PROJEKTANT ČÁSTI : p. Pavel Furst, autorizovaný stavitel		DATUM: 09/2019	
				HLAVNÍ INŽENÝR PROJEKTU : p. Pavel Furst, autorizovaný stavitel		STUPEŇ PO : DPS	
				VYPRACOVAL : p. Pavel Furst, autorizovaný stavitel		ČÁST: D1.1	
				OBSAH/NAZEV VÝKRESU : SO 02 - SPOJOVACÍ KRČEK		MĚŘÍTKO: 1:50	
				STAVBA/ADRESA : Přístavba výtahu a spojovacího krčku, Otrokovická Beseda		ČÍSLO VÝKRESU: 1.61	
				JMÉNO SOUBORU : Beseda_Otr.dwg			