

8

9

- BETON C25/30
- PŮVODNÍ ZEMINA


VÝKAZ BETONU:

OZN. ROZMĚR (mm)	VÝŠKA (mm)	OBJEM (m³)	POČET (ks)	KUBATURA (m³)
ZP 01 600/900	1400	0,756	2	1,512
ZP 02 900/900	1400	1,134	2	2,268
ZP 03 600/600	1400	0,504	7	3,528
ZP 05 900/900	3825	3,098	1	3,098
CELKOVÁ KUBATURA BETONU				10,406 m³
BETON C 25/30				

POZNÁMKY

- PŘESNOU POLOHU A TVAR PATEK URČÍ GENERÁLNÍ DODAVATEL STAVBY, KTERÝ BŮE URČEN NA ZÁKLADĚ VÝBEROVÉHO ŘÍZENÍ, JAKOŽTO DODAVATEL MODULOVÉHO SYSTÉMU STAVBY,
- PODLE SVÉ VÝROBNÍ DOKUMENTACE
- PO ODKRYTÍ ZÁKLADOVÉ SPÁRY BY MĚLA BYT ZEMINA (POPŘ. VÝSKYT VODY) POSOUZEN HYDROGEOLOGEM. V PŘÍPADĚ ŠPATNÝCH ZÁKLADOVÝCH POMĚRŮ JE NUTNÉ UPRAVIT ROZMĚRY PATEK NEBO ZMĚNIT SYSTÉM ZALOŽENÍ.
- ZEMLNÍ PÁSEK Fežn 30/4 BŮDE ULOŽEN PŘED BETONÁŽÍ ZÁKLADŮ V ÚROVNI ZÁKLADOVÉ SPÁRY. DÁLĚ JE NUTNO PŘÍPRAVIT VÝVODY Fežn Ø10MM, 2KS PRO HROMOSVOD MAX VZDÁLENOST VÝVODU 15mb
- ZÁKLADOVÁ SPÁRA U ZÁKLADOVÝCH PATEK BŮDE V NEZÁMRZNÉ HLoubCE OD ROSTLÉHO TERÉNU!
- PROSTUPY ZTL. ELEKTROINSTALACE BUDOU UPŘESNĚNÝ NA STAVBĚ
- V PŘÍPADĚ, ŽE VÝKOPEM ZÁKLADOVÝCH PRVKŮ BUDOU POD NĚKTEROU ČÁSTÍ STAVBY ZASTIŽENY NAVAŽKY, MĚLY BY BYT ZPOD ZÁKLADU ODSŤRANĚNÝ V CELE MOCNOSTI.
- TAKOVOU SITUACI DOPORUČUJI KONZULTOVAT S GEOLOGEM NA MÍSTĚ
- ŽELEZOBETONOVÉ ZÁKLADOVÉ PATKY BUDOU Z BETONU TŘÍDY C25/30, VYZTUŽENY OCELÍ B500B.

TYPY ZÁKLADOVÝCH PATEK

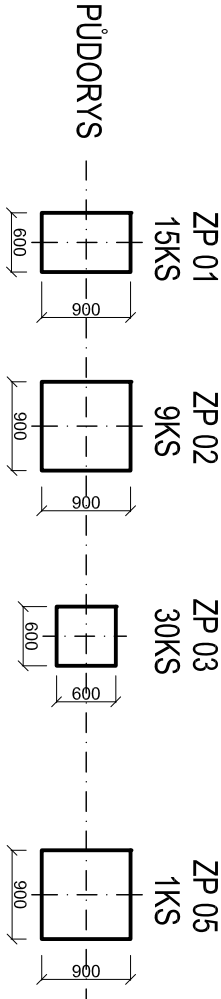

BOKORYS

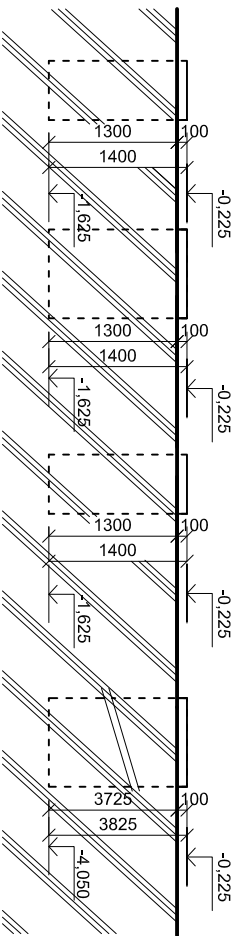


SCHÉMA VÝZTUŽE

- PŮDORYS**
PATKY VYZTUŽIT KARI SÍŤI S DRÁTEM Ø6mm A OKY 150X150mm.
KRYTÍ PŘI SPOJI DVOU KARI SÍŤI MIN 75mm.
- ŘEZ**
PATKY BUDOU VYZTUŽENY VZDY HORNIHO LÍCE A PO DVOU BOČNÍCH STRANÁCH (VĚTŠÍ Z PŮDORYSNÝCH ROZMĚRŮ)

±0,000 = 188,75 (m.n.m. B.p.v. / systém S–JTSK), tj. ±0,000 SO01

DATUM:	REVIZE (POPIS)	AUTORIZAČNÍ RAZÍTKO:			
ORIENTACE:		PROJEKČNÍ KANCELÁŘ:		PARE:	
INVESTOR:		FÚJMA s.r.o. sídlo: Holenkovice 757, 763 63 Holenkovice IČ: 065 47 800, DIČ: CZ06547800 e-mail: fursi.pove@emil.cz		OBJEKT / NAZEV VÝKRESU:	
město Otrokovice Náměstí 3. května 1340 76502, Otrokovice IČ: 002 84 301		HlP: Ing. Tomáš Folný ODPOVĚDNÝ PROJEKTANT: Ing. Barbora Erbanová VYPRACOVAL: Bc. Matěj Konšel		STUPĚŇ PD: DPS ČÁST: D1.2	
STAVBA: Víceúčelový obj. k dopravnímu hřišti, k.ú. Kvítkovice u Otrokovic		SO 02 - SKLAD ZÁKLADY		MĚŘÍTKO: 1:75 Č. VÝKRESU: 2.51	