


PŮDORYS STŘECHY - S002

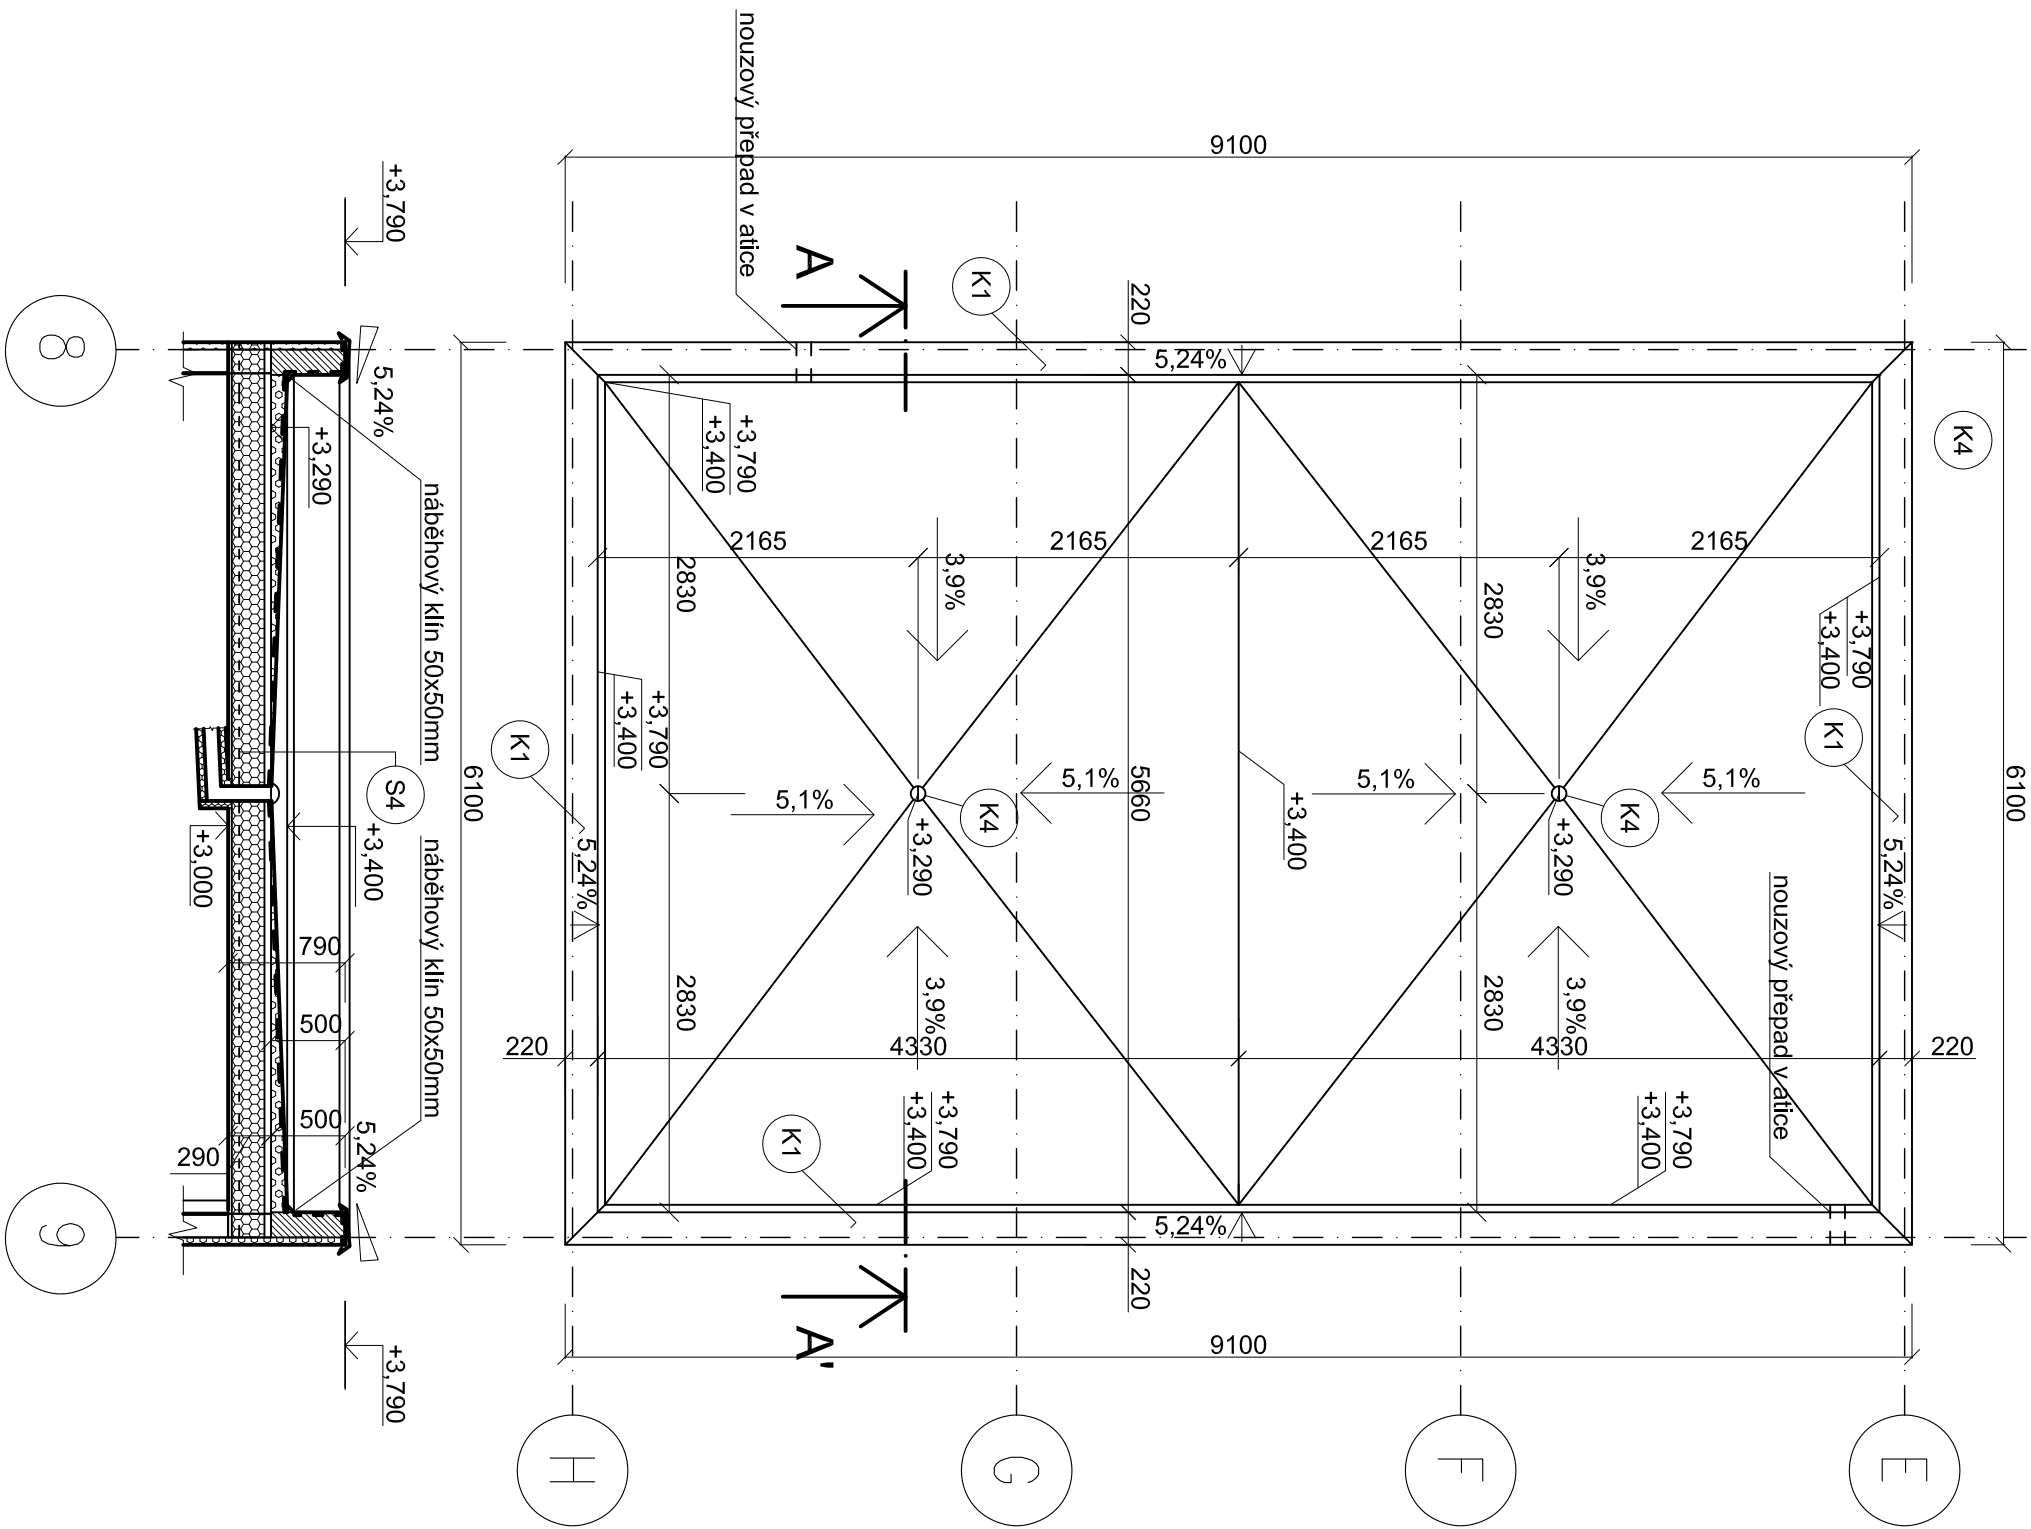

LEGENDA MATERIÁLŮ

- OBVODOVÁ STĚNA TL. 160MM (MINERÁLNÍ VATA tl.135MM)
- ZATEPLENÍ VNĚJŠÍCH STĚN Z EPS 70F TL. 50MM
- SPÁDOVÉ KLINY PLOCHÉ STŘECHY Z EPS
- MINERÁLNÍ VATA ISOVER TF PROFI
- ATIKA Z TENKOSTĚNNÝCH PROFILŮ METSEC + OSB DESKA

LEGENDA ODKAZŮ

- K1 OPLECHOVÁNÍ ATIKY
- K4 STŘEŠNÍ VPUSŤ - TOPWET S PVC LÍMCEM

STŘEŠNÍ SKLADBA

- FATRAFOL 810 tl. 1,5mm
- spádové klíny eps
- separační textilie
- horní rám - ocelový zinkovaný profil
- pozinkovaný trapézový plech střešní T29 - 0,63mm
- příčný nosník ocelový zinkovaný G72x3mm
- tepelná izolace - minerální vata 220mm
- nosná k-ce-SDK (CD+UD profil) 50mm
- parotěsná fólie 0,15mm
- SDK podhled 15mm

±0,000 = 188,75 (m.n.m. B.p.v. / systém S-JTSK), tj. ±0,000 S001

DATUM: REVIZE (POPIS)		AUTORIZAČNÍ RAZÍTKO:	
ORIENTACE:			
INVESTOR: město Otrokovice Náměstí 3. května 1340 76502, Otrokovice IČ: 002 84 301		PROJEKČNÍ KANCELÁŘ: FÜRMA s.r.o. sídlo: Holenkovice 757, 763 63 Holenkovice IČ: 065 47 800, DIČ: CZ06547800 e-mail: fursi.pavel@emol.cz	
STAVBA: Víceúčelový obj. k dopravnímu hřišti, k.ú. Kvítkovice u Otrokovic		OBJEKT / NÁZEV VÝKRESU: SO 02 - SKLAD STŘECHA	
HLP: Ing. Tomáš Foltýn		DATUM: 05/2021	
ODPOVĚDNÝ PROJEKTANT: Bc. Pavel Fůrst		STUPEŇ PD: DPS	
VYPRACOVAL: Bc. Matěj Konšel		ČÁST: D1.1	
MĚŘÍTKO: 1:50		Č. VÝKRESU: 1.53	