



LEGENDA MÍSTNOSTÍ

ČÍSLO MÍSTNOSTI	ÚČEL MÍSTNOSTI	PLOCHA m ²	PODLAHA	OPRAVY POKRYTÍ	POZN.
401	SCHODIŠTĚ	12,5	KERAMICKÁ DLAŽBA	A3,4	OMÍTKA VPC, MALBA SDK s.v.2,60m
402	VÝTAH	3,1		OMÍTKA VPC, MALBA	
BYT č. 8 – 1+kk – UŽITNÁ PLOCHA 31,4m ² + 3,4m ² BALKON					
403.1	PŘEDSÍŇ	4,0	VINYLOVÁ PODLAHOVINA	C2	OMÍTKA VPC, MALBA SDK s.v.2,60m
403.2	KOUPELNA, WC	4,8?	KERAMICKÁ DLAŽBA	A5	KER. OBKLAD V. 2,1m SDK s.v.2,40m
403.3	OBÝVACÍ POKOJ S KUCH. KOUTEM	22,6	VINYLOVÁ PODLAHOVINA	C2	OMÍTKA VPC, MALBA SDK s.v.2,60m
403.4	BALKON	3,4	KERAMICKÁ DLAŽBA	D	
BYT č. 9 – 2+kk – UŽITNÁ PLOCHA 51,7m ² + 3,4m ² BALKON					
404.1	PŘEDSÍŇ	6,0	VINYLOVÁ PODLAHOVINA	C2	OMÍTKA VPC, MALBA SDK s.v.2,60m
404.2	WC	1,5	KERAMICKÁ DLAŽBA	A5	KER. OBKLAD V. 2,1m SDK s.v.2,40m
404.3	KOUPELNA	3,2	KERAMICKÁ DLAŽBA	A5	KER. OBKLAD V. 2,1m SDK s.v.2,40m
404.4	OBÝVACÍ POKOJ S KUCH. KOUTEM	29,7	VINYLOVÁ PODLAHOVINA	C2	OMÍTKA VPC, MALBA SDK s.v.2,60m
404.5	POKOJ	11,3	VINYLOVÁ PODLAHOVINA	C2	OMÍTKA VPC, MALBA SDK s.v.2,60m
404.6	BALKON	3,4	KERAMICKÁ DLAŽBA	D	
BYT č. 10 – 2+kk – UŽITNÁ PLOCHA 54,5m ² + 3,4m ² BALKON					
405.1	PŘEDSÍŇ	5,3	VINYLOVÁ PODLAHOVINA	C2	OMÍTKA VPC, MALBA SDK s.v.2,60m
405.2	KOUPELNA, WC	5,5	KERAMICKÁ DLAŽBA	A5	KER. OBKLAD V. 2,1m SDK s.v.2,40m
405.3	OBÝVACÍ POKOJ S KUCH. KOUTEM	29,0	VINYLOVÁ PODLAHOVINA	C2	OMÍTKA VPC, MALBA SDK s.v.2,60m
405.4	POKOJ	14,7	VINYLOVÁ PODLAHOVINA	C2	OMÍTKA VPC, MALBA SDK s.v.2,60m
405.5	BALKON	3,4	KERAMICKÁ DLAŽBA	D	

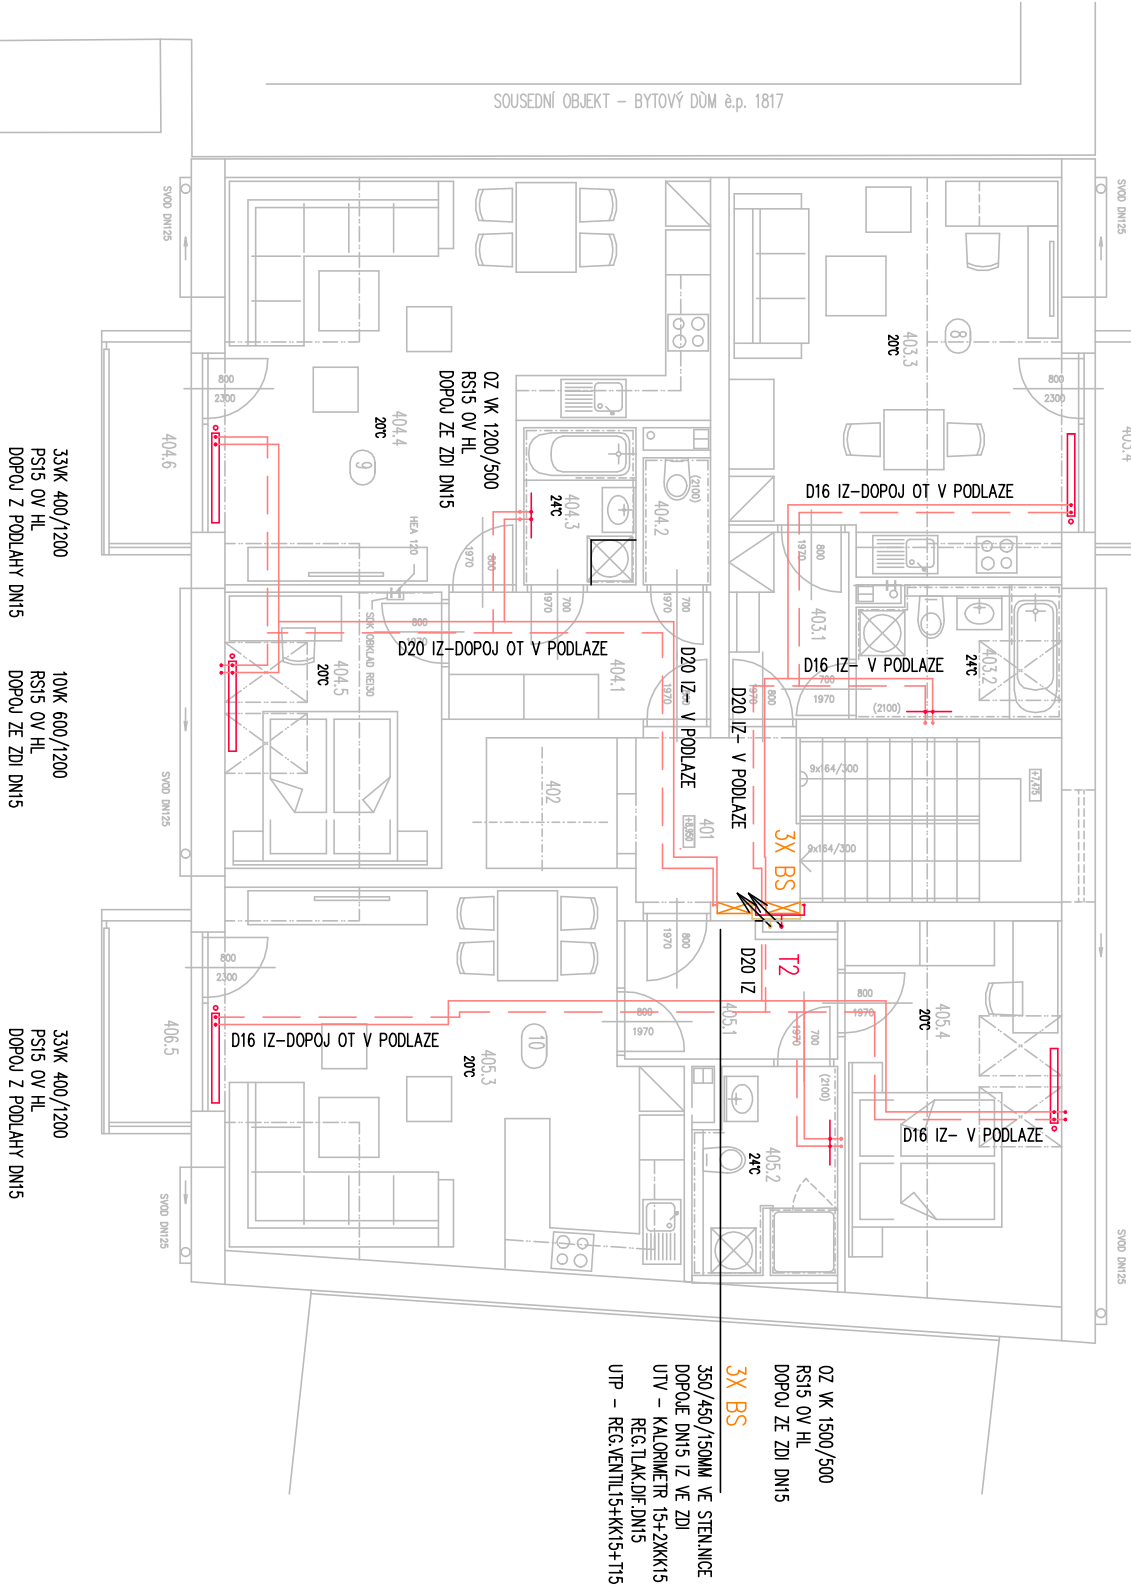

ODPOVĚDNÝ PROJEKTANT	Ing.arch. Michal Hladil		AUTORIZAČNÍ RAZÍTKO	ČÍSLO PARÉ	Ing. arch. MICHAL HLADIL autorizovaný architekt Masarykovo nám. 75 763 61 NÁPRAJEDLA mob. : 602 935 664 e-mail : hladil.m@volny.cz	
PROJEKTANT	Ing.arch. V.Moravcová					
KAT. ÚZEMÍ	OTROKOVCE					
MÍSTO STAVBY	p.č. 41/1, 41/2					
INVESTOR	MĚSTO OTROKOVCE					
ADRESA INV.	NÁM. 3. KVĚTNA 1340, OTROKOVCE					
AKCE NOVOSTAVBA BYTOVÉHO DOMU, OTROKOVCE						DATUM 10/2021
OBJEKT SO 101 – BYTOVÝ DŮM						STUPEŇ DPS
						FORMÁT 2 A4
						MĚŘÍTKO 1 : 100
PROFESE VYTÁPĚNÍ						
OBSAH	PŮDORYS 4.NP					ČÍSLO VÝKRESU V 101.05