



PŮDORYS :

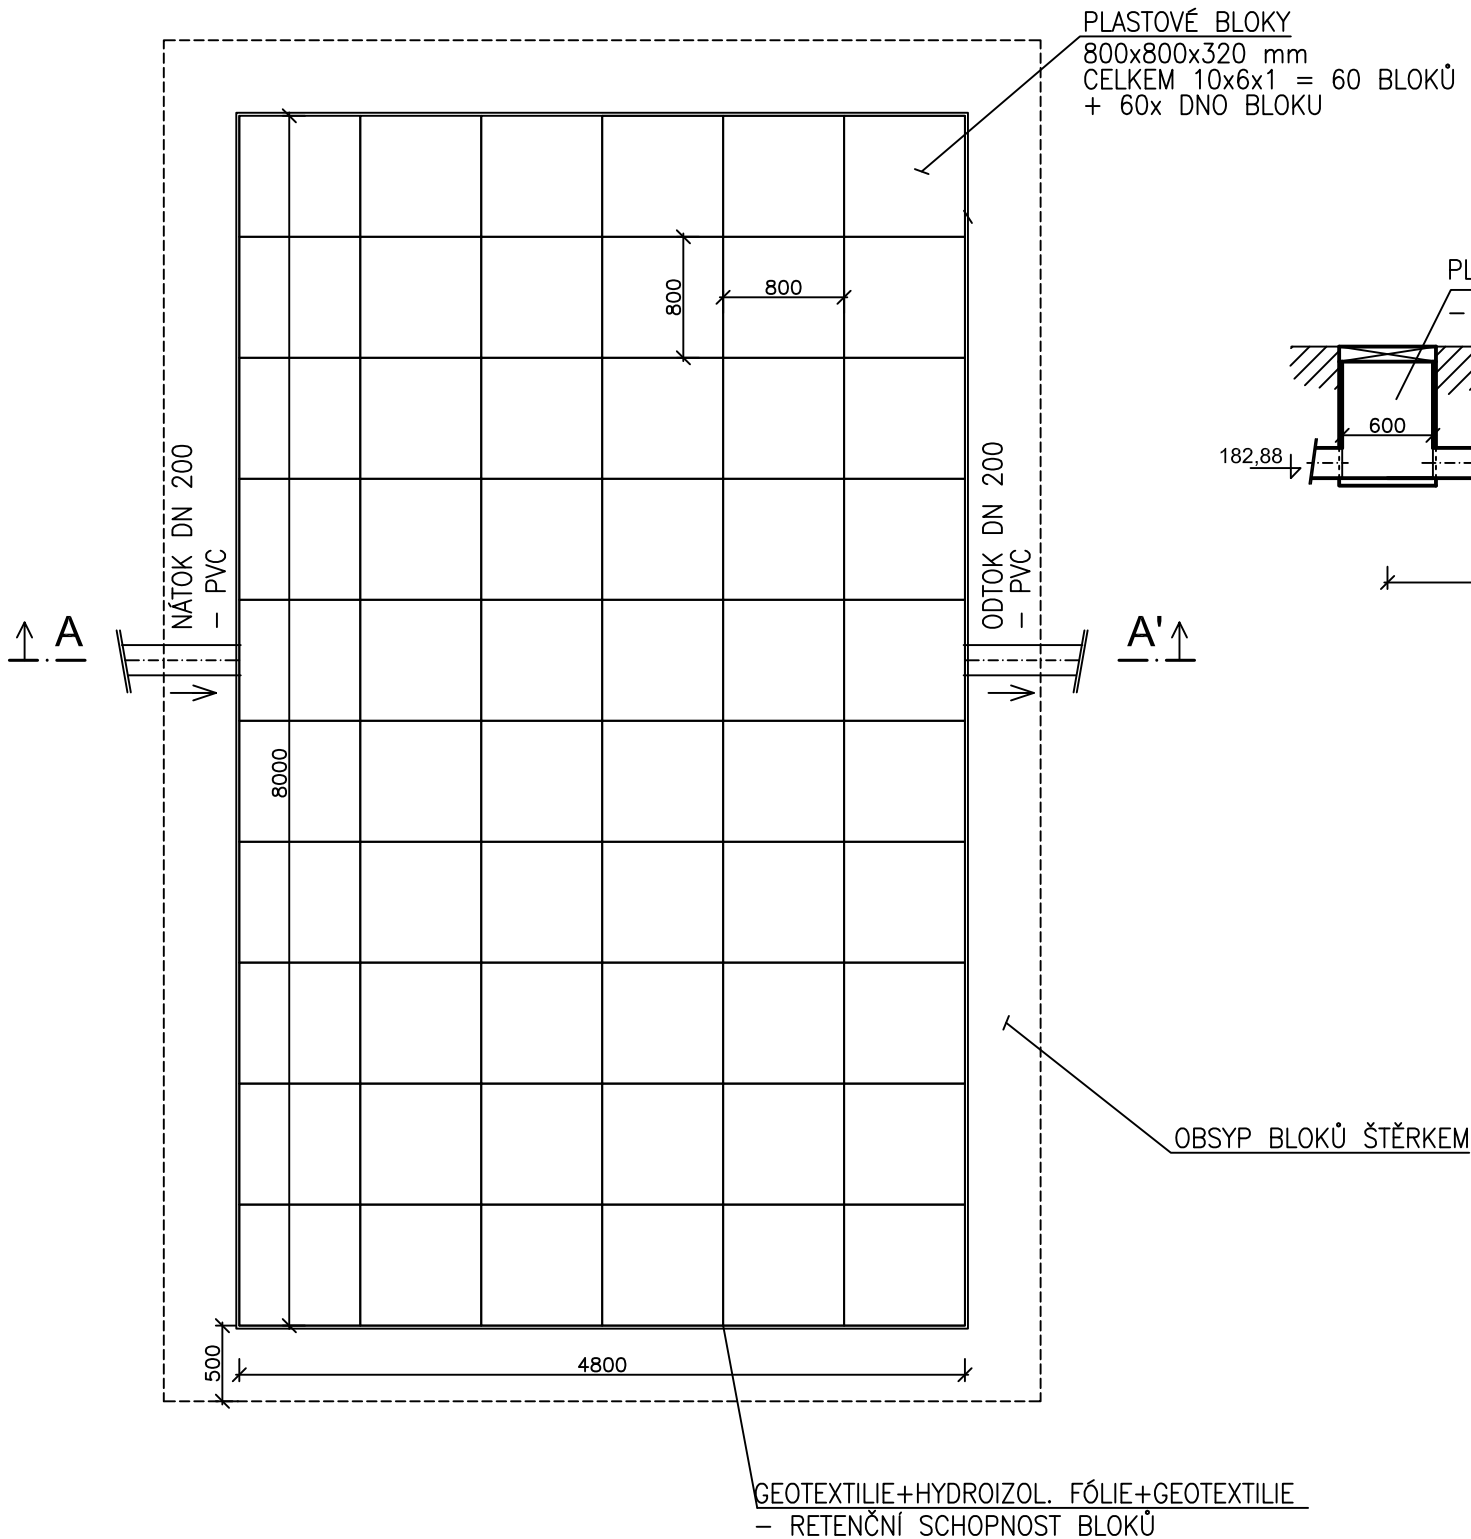

ŘEZ (A - A'):

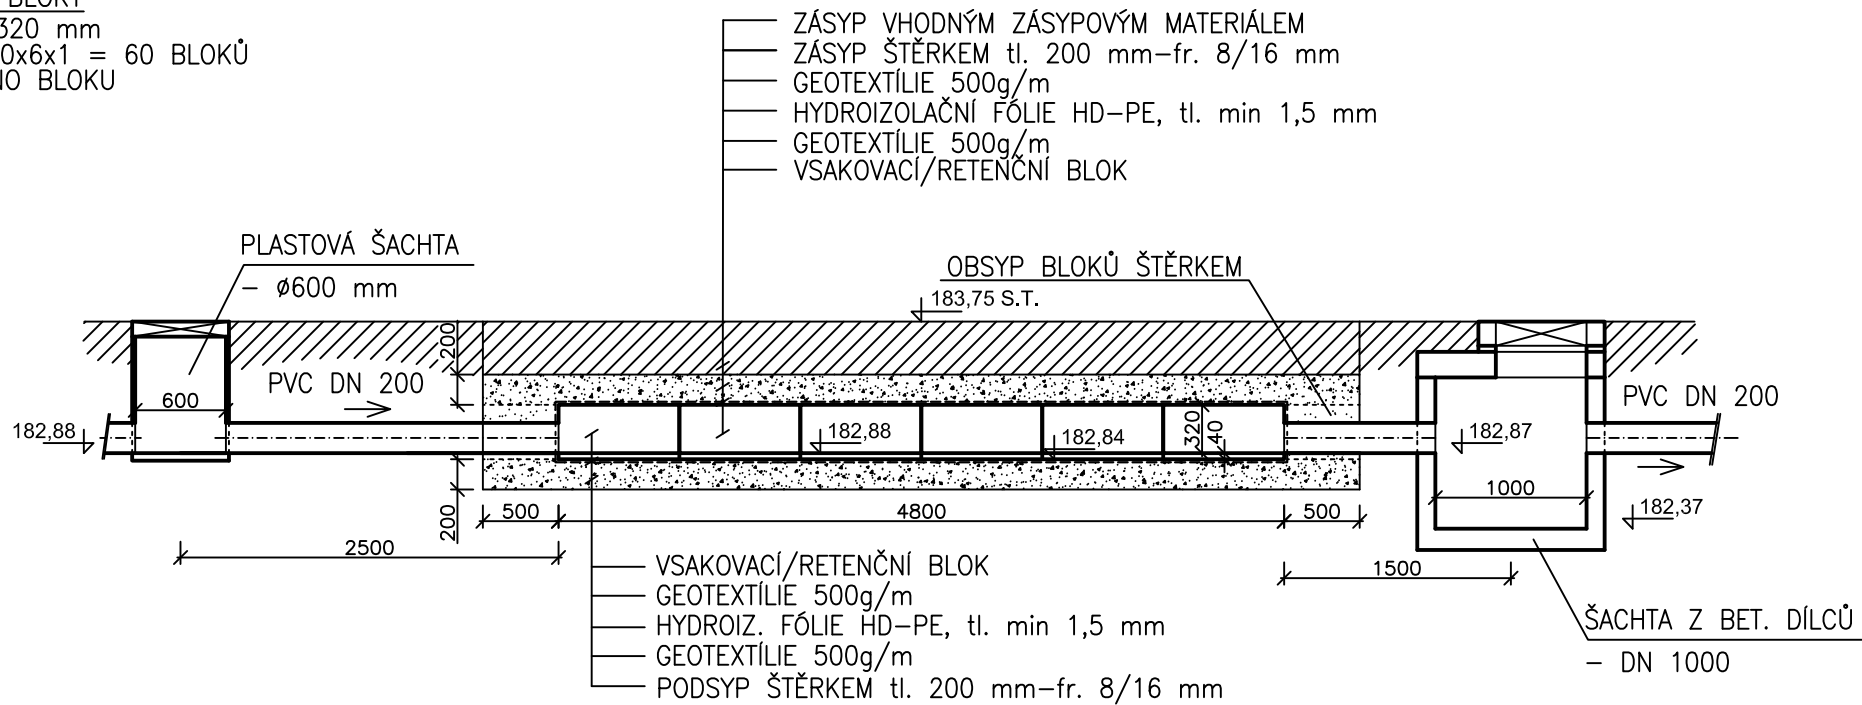

0,000 = 183,76 m.n.m.

generální projektant <div><div><div></div><div></div><div></div></div><div>plancraft</div></div> <div>Plancraft s.r.o. Bratislavská 206/21 602 00 Brno IČO: 10856587 email: info@plancraft.eu</div>				autorizace <div></div>	
zodp. projektant Ing. Zdeněk Pilař		č. autorizace 0601947			
HIP Ing. Daniel Ryšavy		vypracoval Ing. Tomáš Růžička			
architekt Ing. arch. Martina Volejníková		kontroloval Ing. Daniel Ryšavy			
stavebník Město Otrokovice					
místo stavby Mánesova 908, Otrokovice, p.č.439/29, 439/121 , k.ú. Otrokovice [716731]					
název stavby		formát 2xA4			
ZŠ MÁNESOVA OTROKOVICE REVITALIZACE VÍCEÚČELOVÉHO HŘIŠTĚ		datum 4/24			
		stupeň DPS			
		zakázkové číslo MAN			
		měřítko 1:50			
název dokumentu		číslo výkresu	č.paré		
RETENČNÍ GALERIE Z PLASTOVÝCH BLOKŮ		D.1.4.1.4			