




PŮDORYS

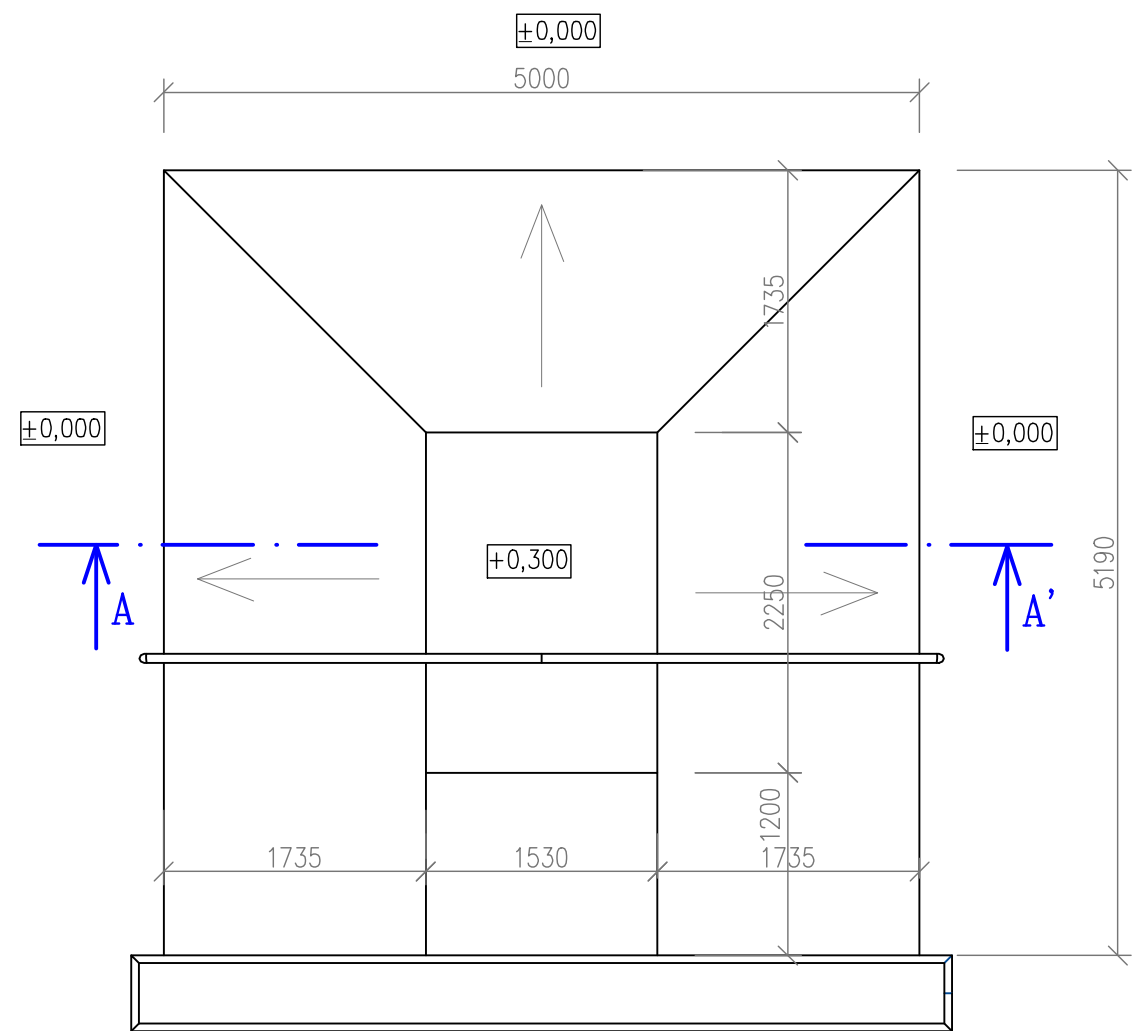


ŘEZ A - A'

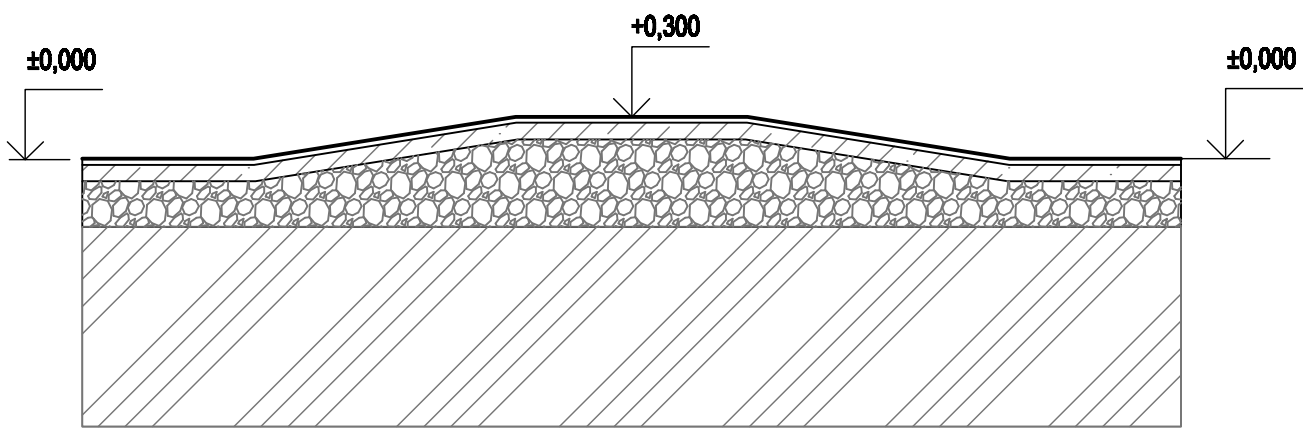


AXONOMETRIE

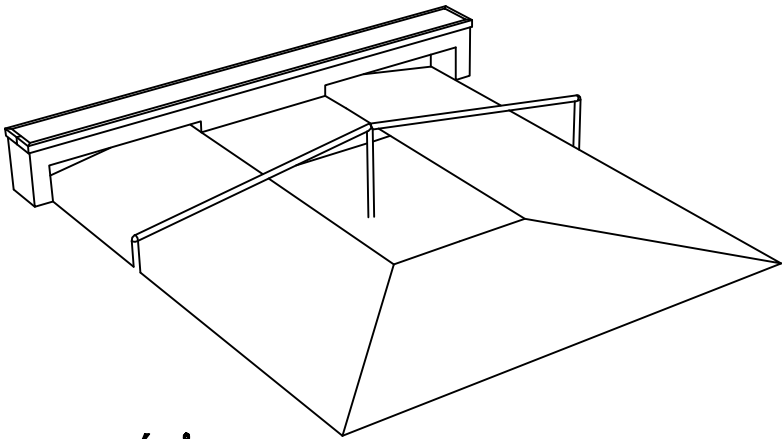


LEGENDA MATERIÁLŮ:

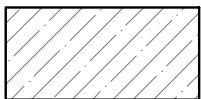


Základní deska skateparku, monolitická ŽB SKOŘEPINA tl.150 mm betonu třídy C25/30, výztuž R10 a'200mm v obou směrech, nebo 1x kari síť 8x150x150 – osazená při horním okraji s krytím min. 35 mm.

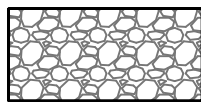

Štěrkopískový podsyp tl. min. 200 mm, drcené kamenivo frakce 0–63 se spojitou zrnitostí, hutněný po vrstvách max. 200mm na hodnotu Edef.2 30MPa, Edef.2/Edef.1≤2,5
Na tento zhutněný podsyp varovnat horní srovnávací vrstvu tl.100mm drobnějšího kamenivo frakce 0–32 se spojitou zrnitostí, hutněnou po vrstvách max. 200mm na hodnotu Edef.2≤30 MPa, Edef.2/Edef.1≤2,5

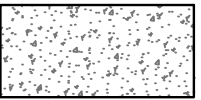

Zásypy a obsypy zeminou, hutnit dle potřeby, zpětně zatravnit

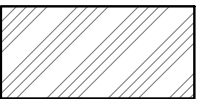

Původní terén – zemina

POZNÁMKA:

Překážka 14 - PYRAMIDE je provedena jako monolitická ŽELEZOBETONOVÁ SKOŘEPINA tl. 200mm. Je provedena z betonu třídy C 25 / 30 a vyztužena po obou površích vázanou výztuží R10 á 200 mm v obou směrech nebo 1x kari síť 8x150x150 mm, krytí výztuže min. 35mm. Výztuž překážky není propojena s výztuží základní ŽB desky parku. Betonování překážky se provádí ještě před provedením hlavní plochy ŽB skořepiny. Betonové překážky se od základní desky oddilatuji vložním pásku z netkané textilie, kolem celé překážky. Dilatace se provádí po vybetonování 150mm ŽB skořepiny .

VÝŠKOVÝ SYSTÉM : MÍSTNÍ ± 0,000 =188,35 m n.m Bpv

| | | | |
|------------------------------|--|----------------------|-------------------------|
| VYPRACOVAL : | WRÓBEL DAVID | Autorizační razítko: | |
| AUT.PROJEKTANT : | WRÓBEL DAVID, ČKAIT 1103973 | | |
| INVESTOR : | MĚSTO OTROKOVICE, NÁM. 3.KVĚTNA 1340, 765 02, OTROKOVICE | | |
| NÁZEV AKCE : | Freetime zóna Otrokovice - Trávníky SKATEPARK | | |
| ČÁST : | SO 01 Skatepark D.2. Stavebně - konstrukční část | | |
| MÍSTO : | Parcely č.1182/9,1182/37,1210/3,1209,1182/32 | | DATUM : 07/2020 |
| 14. PYRAMIDE - TVAR A VÝZTUŽ | STUPEŇ DOK.: | DÚR,DSP-SPOLEČNA | MĚŘÍTKO : 1 : 50 |
| | FORMÁT : | A3 | |
| | | | Č. VÝKRESU : D1.2.b.16. |