

LEGENDA MÍSTNOSTÍ

ČÍSLO MÍSTNOSTI	ÚČEL MÍSTNOSTI	PLOCHA (m²)	PODLAHA	ODK.	ÚPRAVA POVRCHU	
					STĚNY	STROPY
A105	KABINET DÍLEN	21,43	PVC		VOŠ+PVC SOKL	VOŠ

VOŠ -VÁPENNÁ OMÍTKA ŠTUKOVÁ
K.O. v=X,XX m -KERAMICKÝ OBKLAD DO VÝŠKY ...
K.O. PP. VOŠ+S -KERAMICKÝ OBKLAD NAD PRACOVNÍ PLOCHOU, VOŠ+SOKL


LEGENDA MATERIÁLŮ

	OBVODOVÉ ZDIVO tl. 260 mm Z KERAMICKÝCH TVÁRNIC
	ŽELEZOBETONOVÉ SLOUPY 450 x 450 mm
	ZDIVO tl. 100-200 mm Z KERAMICKÝCH TVÁRNIC

LEGENDA ZNAČENÍ

	STÁVAJÍCÍ KONSTRUKCE
	NOVÉ KONSTRUKCE
	NOVÝ NÁBYTEK
	NOVÉ ELEKTRO
	DLE VÝPISU VÝROBKŮ

SCHÉMA 1.NP - BUDOVA "A"

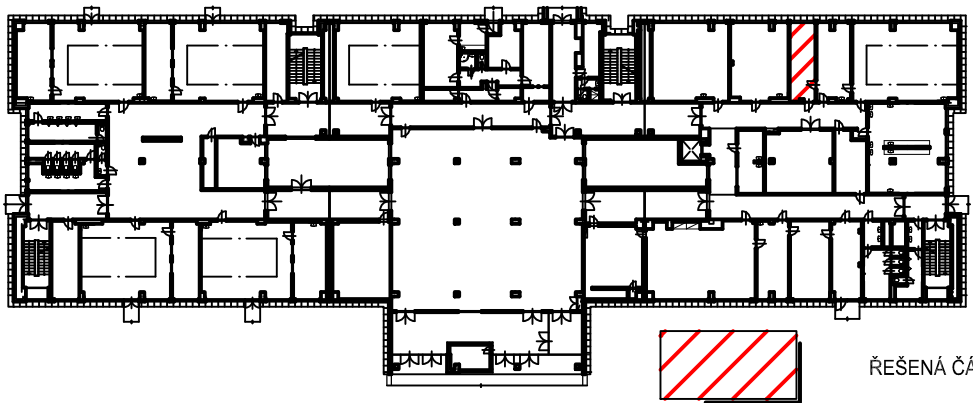



STAVEBNÍ ÚPRAVY

- PŘÍPRAVNÉ A DEMONTÁŽNÍ PRÁCE VIZ VÝKRES Č. A105-02 PŘÍPRAVNÉ A DEMONTÁŽNÍ PRÁCE - m. č. a105
- PROVEDENÍ NOVÝCH ELEKTRICKÝCH ROZVODŮ.
- ZAPRAVENÍ DRÁŽEK A OTVORŮ PO ELEKTROINSTALACÍCH.
- OPRAVA STÁVAJÍCÍCH OMÍTEK.
- VYROVNÁNÍ PODLAHY SAMONIVELAČNÍ STĚRKOU.
- NOVÁ VÝMALBA MÍSTNOSTI VČETNĚ STROPU.
- PROVEDENÍ NOVÉHO PARAPETU.
- MONTÁŽ NOVÉHO ZATEMNĚNÍ.
- PROVEDENÍ NOVÝCH PODLAHOVÝCH PVC KRYTIN VČETNĚ SOKLŮ.
- OSAZENÍ NOVÝCH POLODRÁŽKOVÝCH AKUSTICKÝCH DVEŘÍ 32 dB VČETNĚ ZÁRUBNĚ.
- SESTAVENÍ MOBILIÁŘE A ELEKTRO KOMPLETACE.

POZNÁMKA

- JEDNÁ SE O ZJEDNODUŠENOU DOKUMENTACI.
- DOKUMENTACE JE ZPRACOVÁNA DLE PROVEDENÉHO PASPORTU FIRMOU PROJEKČNÍ A STAVEBNÍ s.r.o. V ZÁŘÍ 2020 A TECHNICKÝCH POŽADAVKŮ ZŠ.
- MAXIMÁLNÍ MOŽNÁ ODCHYLKA VE VÝKRESECH JE +/- 50 mm.
- VEŠKERÉ ROZMĚRY JE NUTNO ZAMĚŘIT PŘED VÝROBOU NA STAVBĚ!

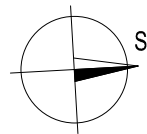

HLAVNÍ PROJEKTANT		VYPRACOVAL		ODP. PROJEKTANT		<div> PROJEKČNÍ A STAVEBNÍ s.r.o.</div>		
JAROSLAV PAVELKA		Ing. arch. KAMILA MACHOVÁ		JAROSLAV PAVELKA				
ČKAIT: 1302043				ČKAIT: 1302043				
KRAJ: ZLÍNSKÝ				OBEC: OTROKOVICE		FORMÁT2xA4		
INVESTOR: město Otrokovice, nám. 3. května 1340, 765 02 Otrokovice						DATUM01/2024		
STAVBA: ZŠ TGM - ODBORNÉ UČEBNY OBJEKT: BUDOVA "A"						STUPEŇDVZ		
						MĚŘÍTKO1:50		
ČÁST: D.1.1. ARCHITEKTONICKO–STAVEBNÍ ŘEŠENÍ						ZAK. ČÍSLO206–24		
						ARCHIVNÍ ČÍSLO		PARE
						20624		
NOVÝ STAV - PŮDORYS KAB. DÍLEN m. č. A105						ČÍSLO VÝKRESU A105-03		