

LEGENDA MÍSTNOSTÍ VE 3.NP



ČÍSLO MÍST.	ÚČEL MÍSTNOSTI	PLOCHA m <sup>2</sup>
301	HALA	49,95
305	CHODBA	53,87
306	CHODBA	53,87

LEGENDA ZNAČENÍ:

- STÁVAJÍCÍ KONSTRUKCE
- NAVRŽENÉ KONSTRUKCE

POZNÁMKA:

- V ČÁSTI PO VYBOURANÝCH ZÁRUBNÍ NUTNÁ OPRAVA STÁVAJÍCÍ PODLAHOVINY (PVC) A SOKLOVÉ LÍŠTY Z PVC), ODSITIN PODLAHOVINY DLE STÁVAJÍCÍHO STAVU NA ZÁKLADĚ VÝBĚRU OBJEDNATELE
- PŘED OSAZENÍM NOVÝCH ZÁRUBNÍ NUTNÉ ZEDNICKÉ ZAPRAVENÍ A ÚPRAVA STÁVAJÍCÍHO OTVORU TZN. PŘED OSAZENÍM ZÁRUBNĚ, NUTNÉ ZEDNICKÉ ZAPRAVENÍ, ZAČISTĚNÍ, VYROVNÁNÍ, STÁVAJÍCÍHO OTVORU
- PO OSAZENÍ NOVÝCH DVEŘÍ NUTNÉ ZEDNICKÉ ZAPRAVENÍ POŠKOZENÝCH ŠPALET + VÝMALBA ZASAŽENÝCH ČÁSTÍ
- ZPĚTNÁ MONTÁŽ KOTEV PŘIDRŽNÝCH MAGNETŮ NA VĚRNÍ KŘÍDLA NOVÝCH DVEŘÍ

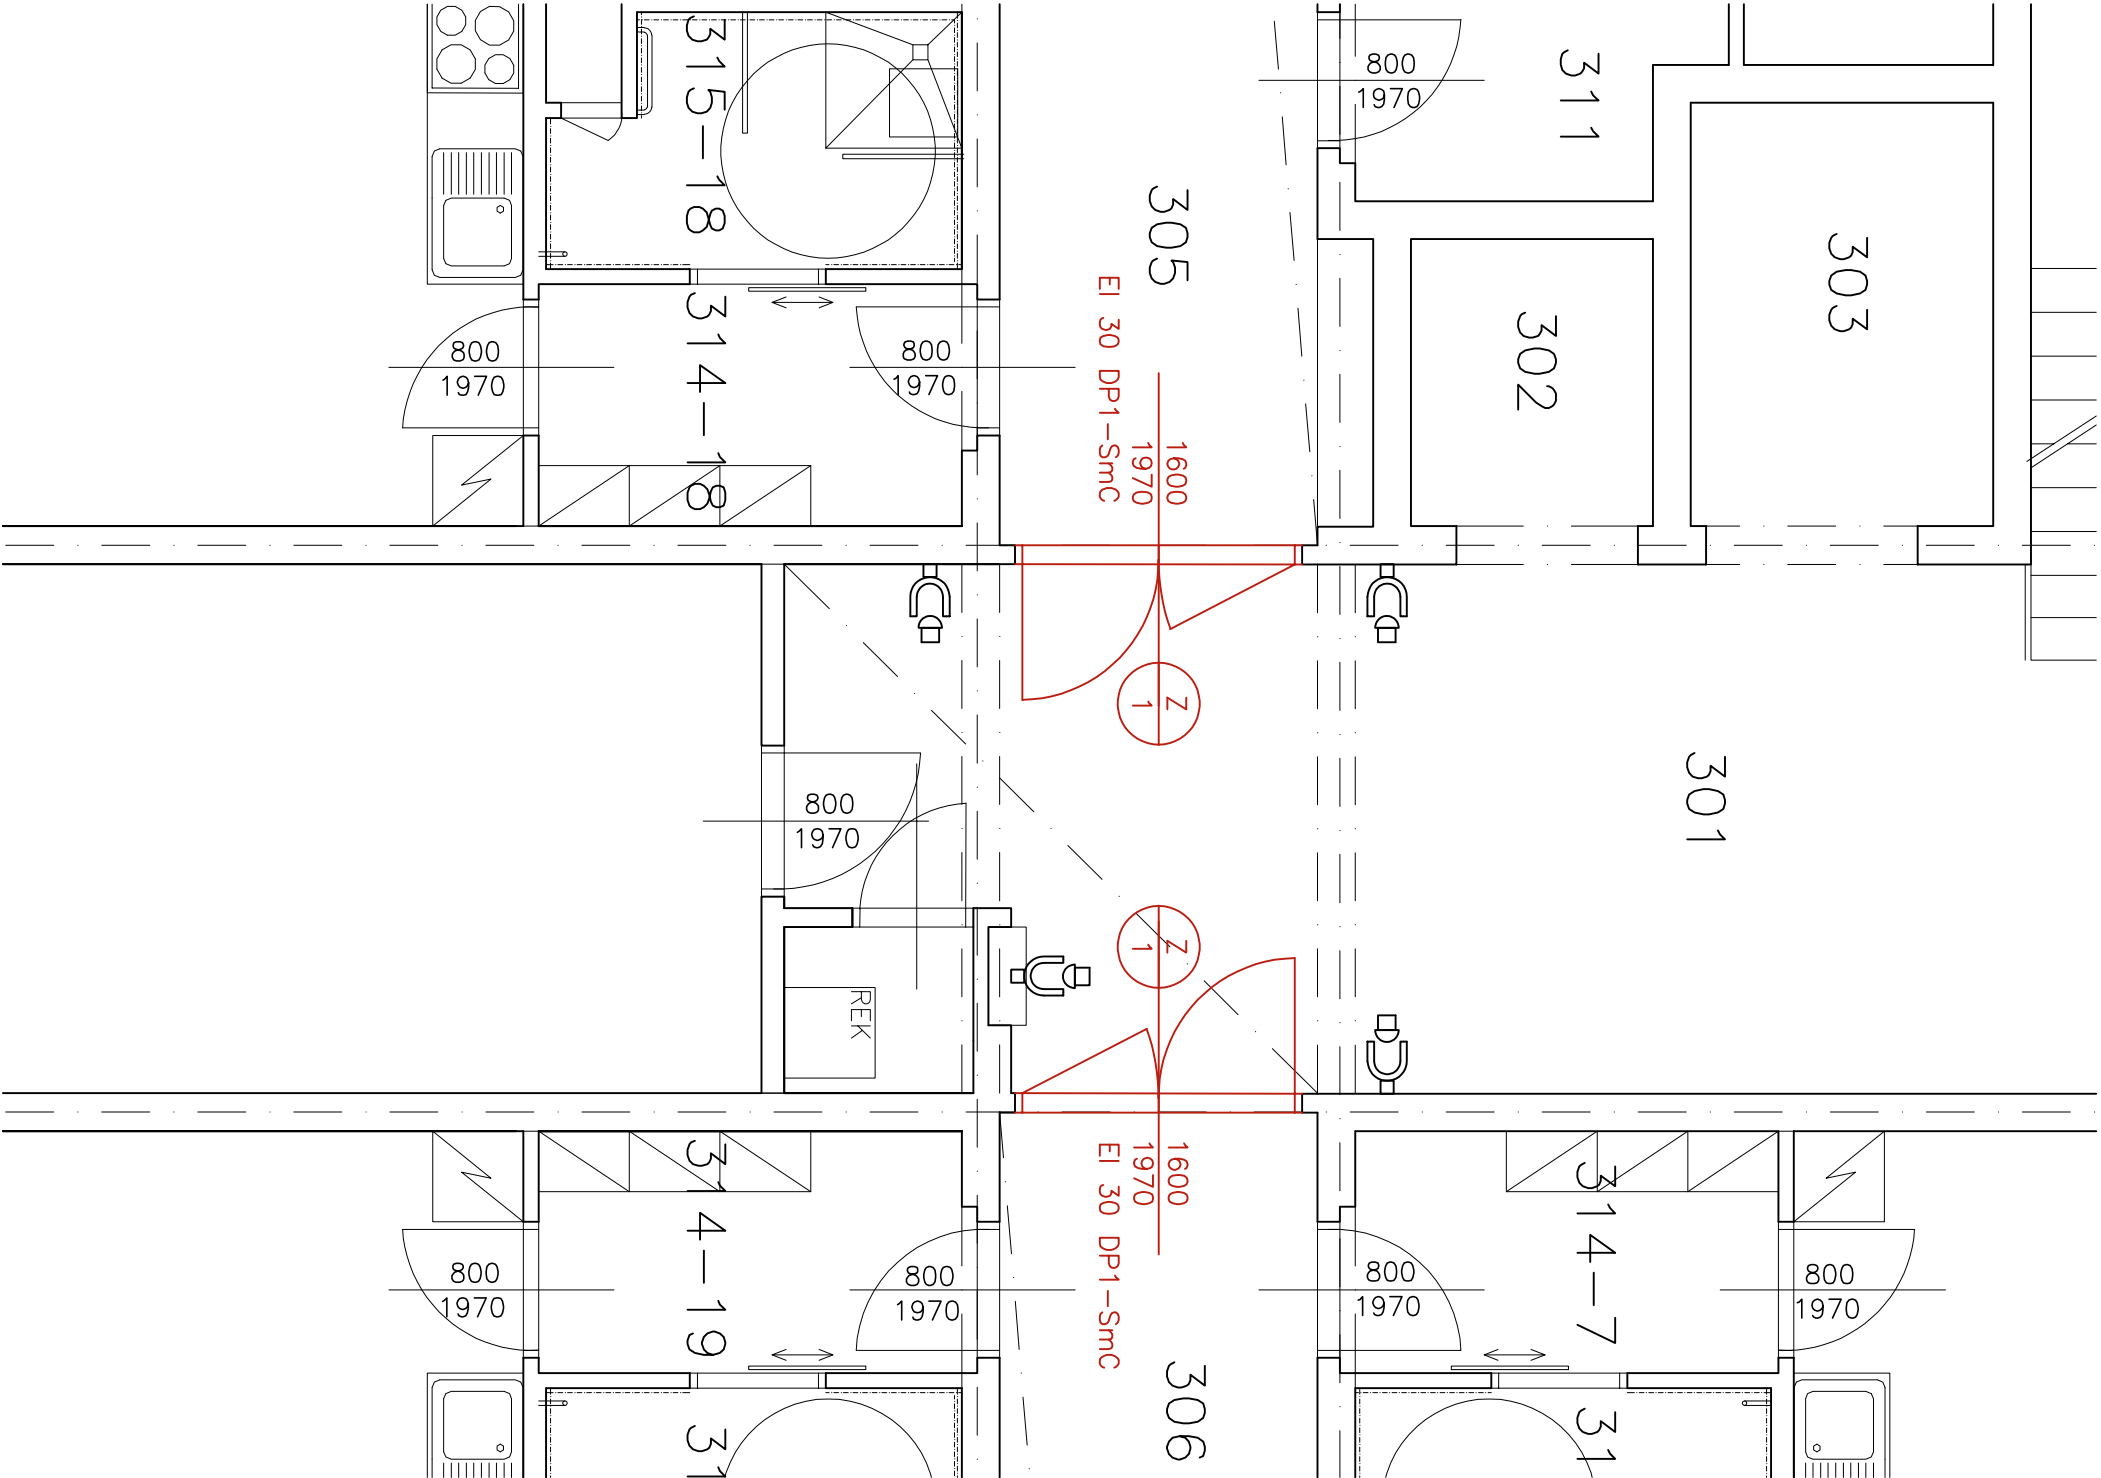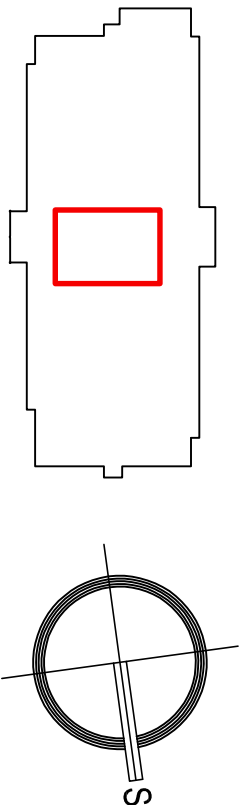

ZMĚNA	PROVEDL		
Tato dokumentace je ve smyslu autorského zákona považována za dílo aut. Všechny kontroly, poskytování této dokumentace třetí osobě či její využití k jiným účelům než je uvedeno ve smlouvě o dílo k této dokumentaci lze provést pouze s předchozím souhlasem firmy autora.			
NÁZEV ZAKÁZKY		Ing. David Polášek Březnice 648, 760 01 Zlín IČO: 73810509	
SENIOR B Otrokovice - výměna dveří v CHÚCA			
ČÍSLO ZAKÁZKY		PD409/2024	
INVESTOR		město Otrokovice nám. 3. května 1340, 765 02 Otrokovice	
PS: SO:	SENIOR B, K. Čapka 1615, 765 02 Otrokovice		PROJESE: D.1.1 Architektonicko stavební
NÁZEV VÝKRESU		PŮDORYS 3.NP - VÝŘEZ NOVÝ STAV	STUPEŇ DVZ SKARTACE
			MĚŘÍTKO 1:50 PŘÍLOHA
			ČÍSLO VÝKRESU D.1.1-06
KŘESIL Václav Fujera	SCHVÁLIL Ing. David Polášek	FORMAT 2 x A4	DATUM 09/2024