

LEGENDA MÍSTNOSTÍ VE 4.NP


ČÍSLO MÍST.	ÚČEL MÍSTNOSTI	PLOCHA m <sup>2</sup>
401	HALA	49,95
405	CHODBA	53,87
406	CHODBA	53,87

LEGENDA ZNAČENÍ:

- ☐ STÁVAJÍCÍ KONSTRUKCE
- ☐ NAVRŽENÉ KONSTRUKCE

POZNÁMKA:

- V ČÁSTI PO VYBOURANÝCH ZÁRUBNÍ NUTNÁ OPRAVA STÁVAJÍCÍ PODLAHOVINY (PVC) A SOKLOVÉ LÍŠTY Z PVC), ODSŤIN PODLAHOVINY DLE STÁVAJÍCÍHO STAVU NA ZÁKLADĚ VÝBĚRU OBJEDNATELE
- PŘED OSAZENÍM NOVÝCH ZÁRUBNÍ NUTNÉ ZEDNICKÉ ZAPRAVENÍ A ÚPRAVA STÁVAJÍCÍHO OTVORU TZN. PŘED OSAZENÍM ZÁRUBNĚ, NUTNÉ ZEDNICKÉ ZAPRAVENÍ, ZAČISTĚNÍ, VYROVNÁNÍ, STÁVAJÍCÍHO OTVORU
- PO OSAZENÍ NOVÝCH DVEŘÍ NUTNÉ ZEDNICKÉ ZAPRAVENÍ POŠKOZENÝCH ŠPALET + VÝMALBA ZASAŽENÝCH ČÁSTÍ
- ZPĚTNÁ MONTÁŽ KOTEV PŘIDRŽNÝCH MAGNETŮ NA VEŘNÍ KŘÍDLA NOVÝCH DVEŘÍ

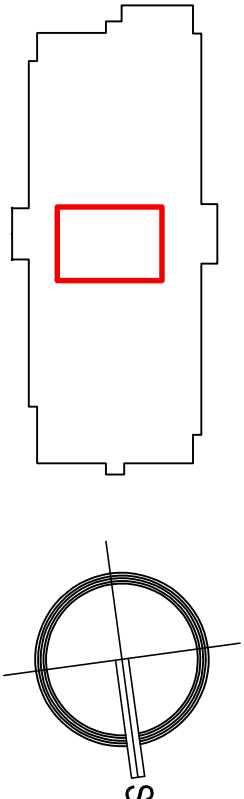

ZMĚNA		PROVEDL	
Tato dokumentace je ve smyslu autorského zákona považována za dílo aut. Všechny kontroly, poskytování této dokumentace třetí osobě či její využití k jiným účelům než je uvedeno ve smlouvě o dílo k této dokumentaci lze provést pouze s předchozím souhlasem firmy autora.			
NÁZEV ZAKÁZKY		Ing. David Polášek Březnice 648, 760 01 Zlín IČO: 73810509	
SENIOR B Otrokovice - výměna dveří v CHÚCA			
ČÍSLO ZAKÁZKY		PD409/2024	
INVESTOR		město Otrokovice nám. 3. května 1340, 765 02 Otrokovice	
PS: SENIOR B, K. Čapka 1615, 765 02 Otrokovice		PROJESE: D.1.1 Architektonicko stavební	
NÁZEV VÝKRESU		STUPEŇ DVZ	
PŮDORYS 4.NP - VÝŘEZ		SKARTACE	
NOVÝ STAV		MĚŘÍTKO 1:50	
		PŘÍLOHA	
		ČÍSLO VÝKRESU	
KRESEL Václav Fujera		SCHVÁLIL Ing. David Polášek	
		FORMAT 2 x A4	
		DATUM 09/2024	
		D.1.1-07	