



PŮDORYS

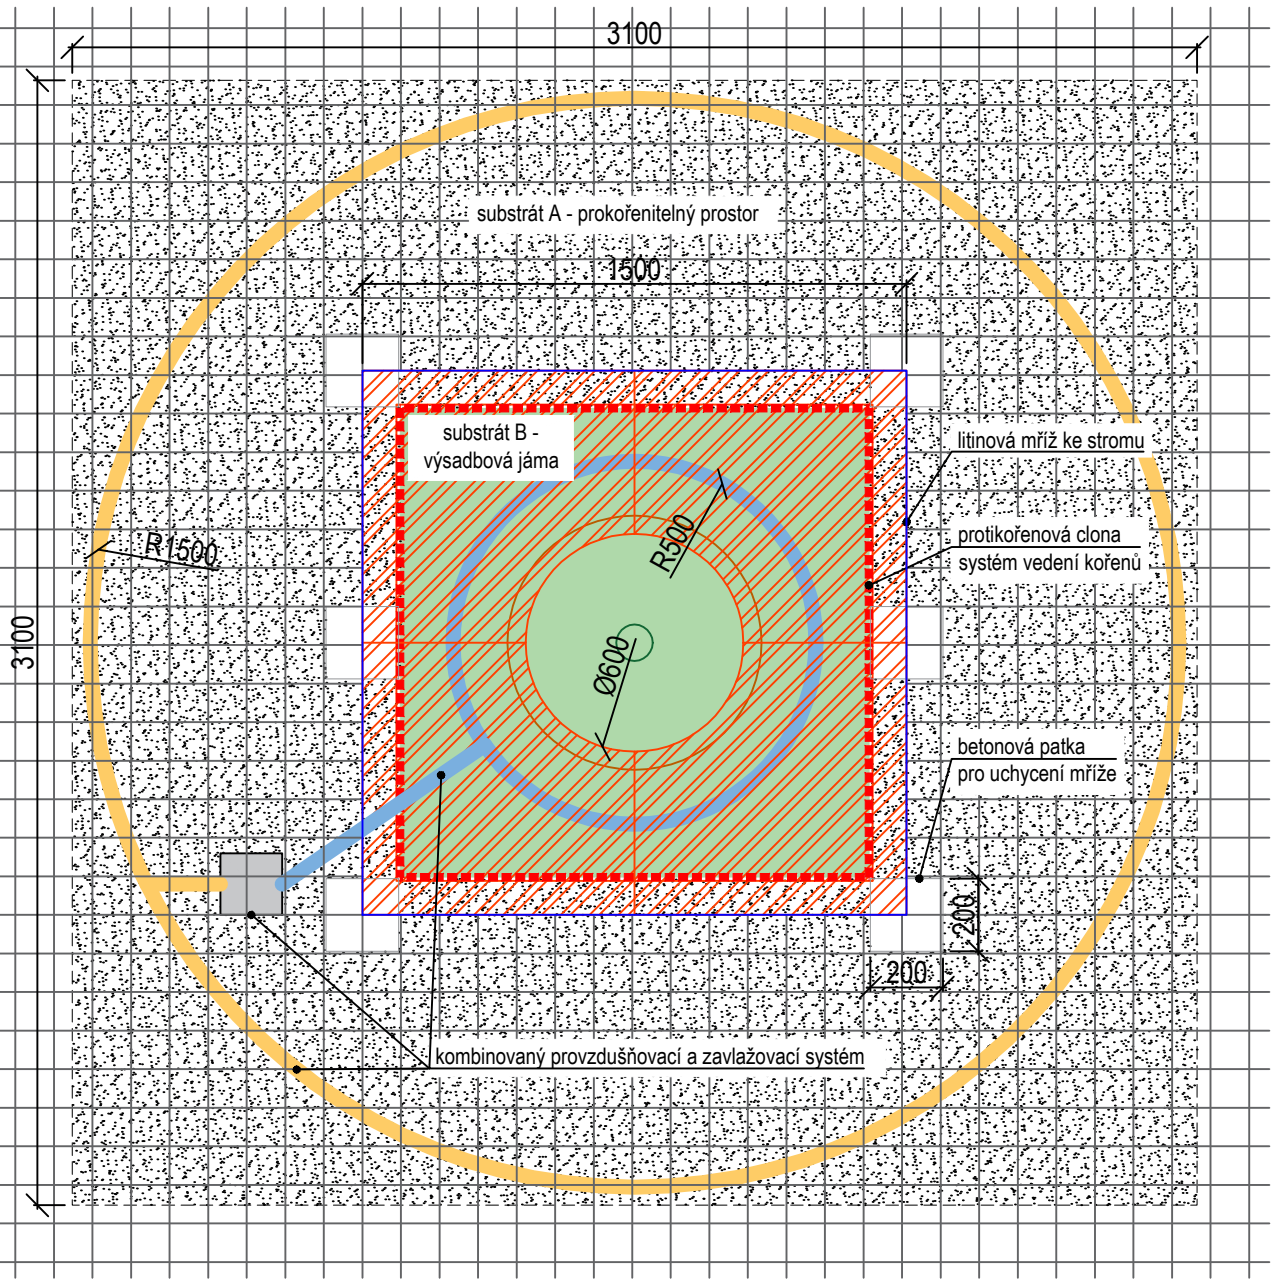

VZOROVÝ ŘEZ

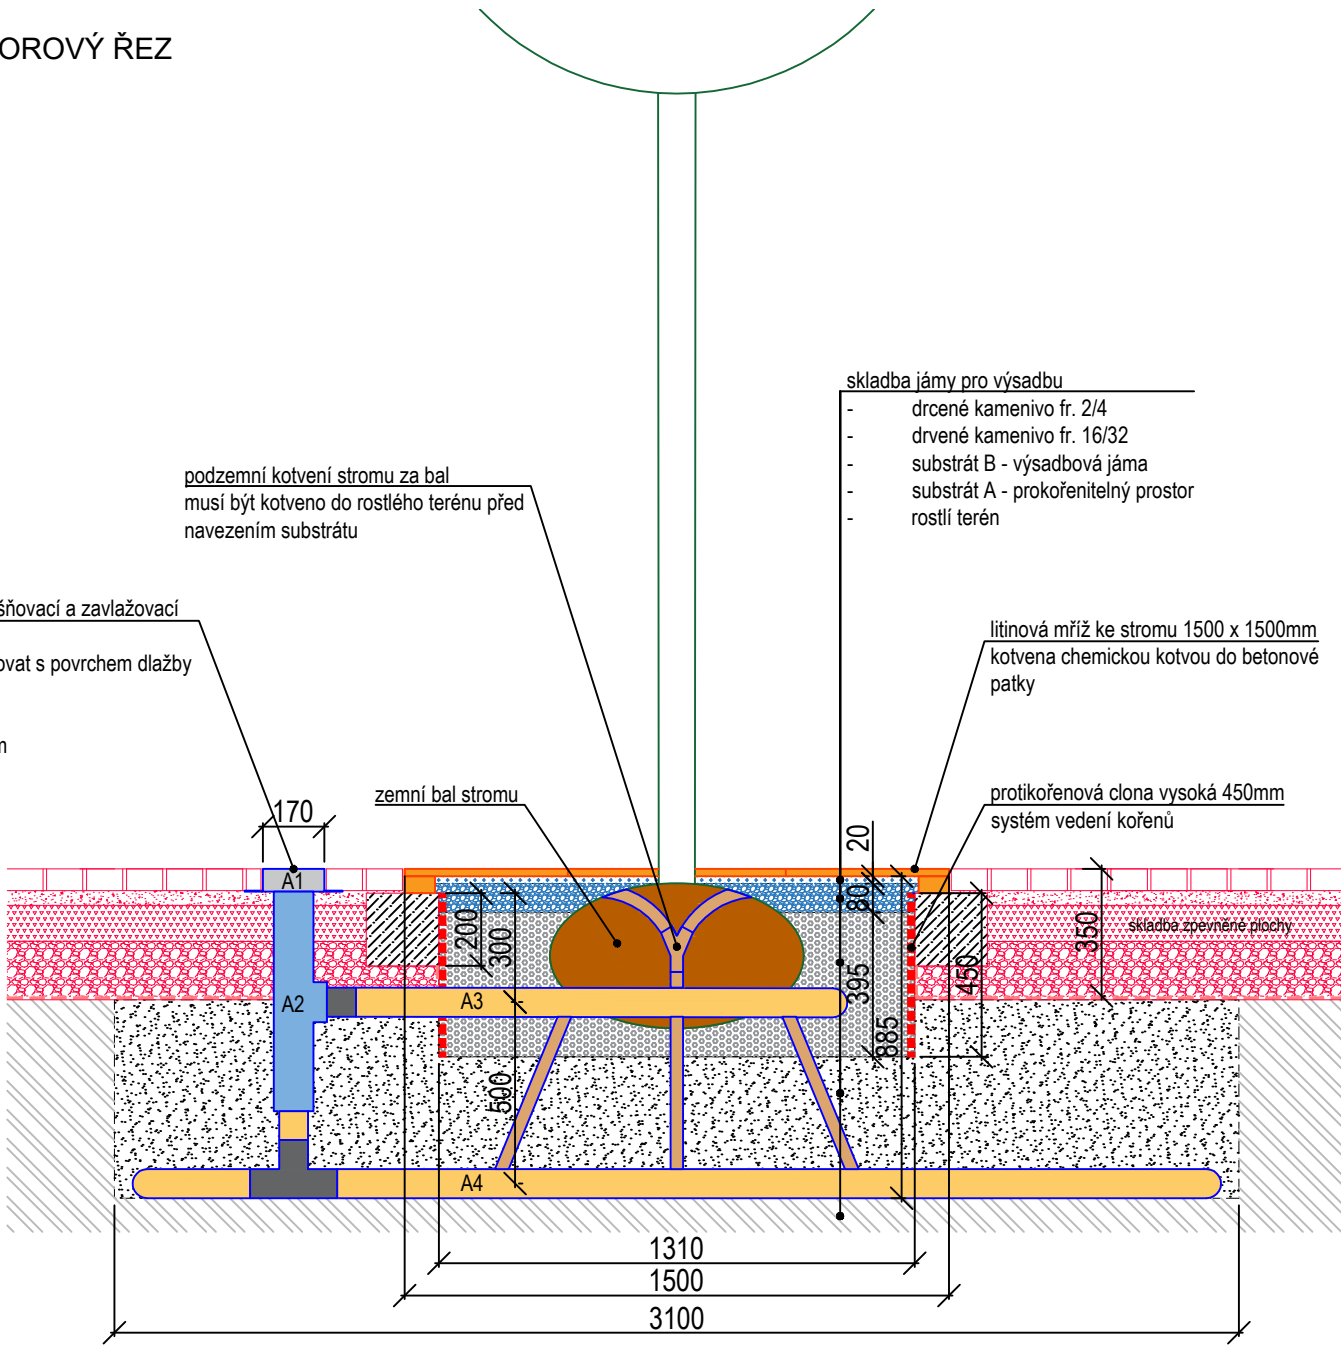

POZNÁMKA:  
JÁMY PRO VÝSADBU STROMŮ V DLAŽBĚ MUSÍ BÝT REALIZOVÁNY SOUČASNĚ Z VÝKOPY  
PRO ZPEVNĚNÉ PLOCHY. NUTNÁ KOORDINACE PROFESÍ.

MÍSTO : K.Ú. KVÍTKOVICE U OTROKOVIC P. Č. 1502/30	ODP.PROJEKTANT : ING. ARCH. IVAN HAVLÍČEK	<b>ATELIER KOSA s.r.o.</b> tr. T. Bati 3296 Zlín 760 01 + 420 722 907 659	
INVESTOR : MĚSTO OTROKOVICE	VYPRACOVAL : BcA. B. HUTAŘOVÁ		
NÁZEV DÍLA : REVITALIZACE VEŘEJNÉHO PROSTRANSTVÍ - PROSTOR TRŽNICE NA TRÁVNÍKÁCH		DATUM : 03/2021	
OBSAH : SO 02 ZPEVNĚNÉ PLOCHY DETAIL VÝSADBY STROMU DO DLAŽBY		STUPEŇ : DPS	
MĚŘÍTKO : 1:20		VÝKRES ČÍSLO : 02 - 06	Č.PARE :