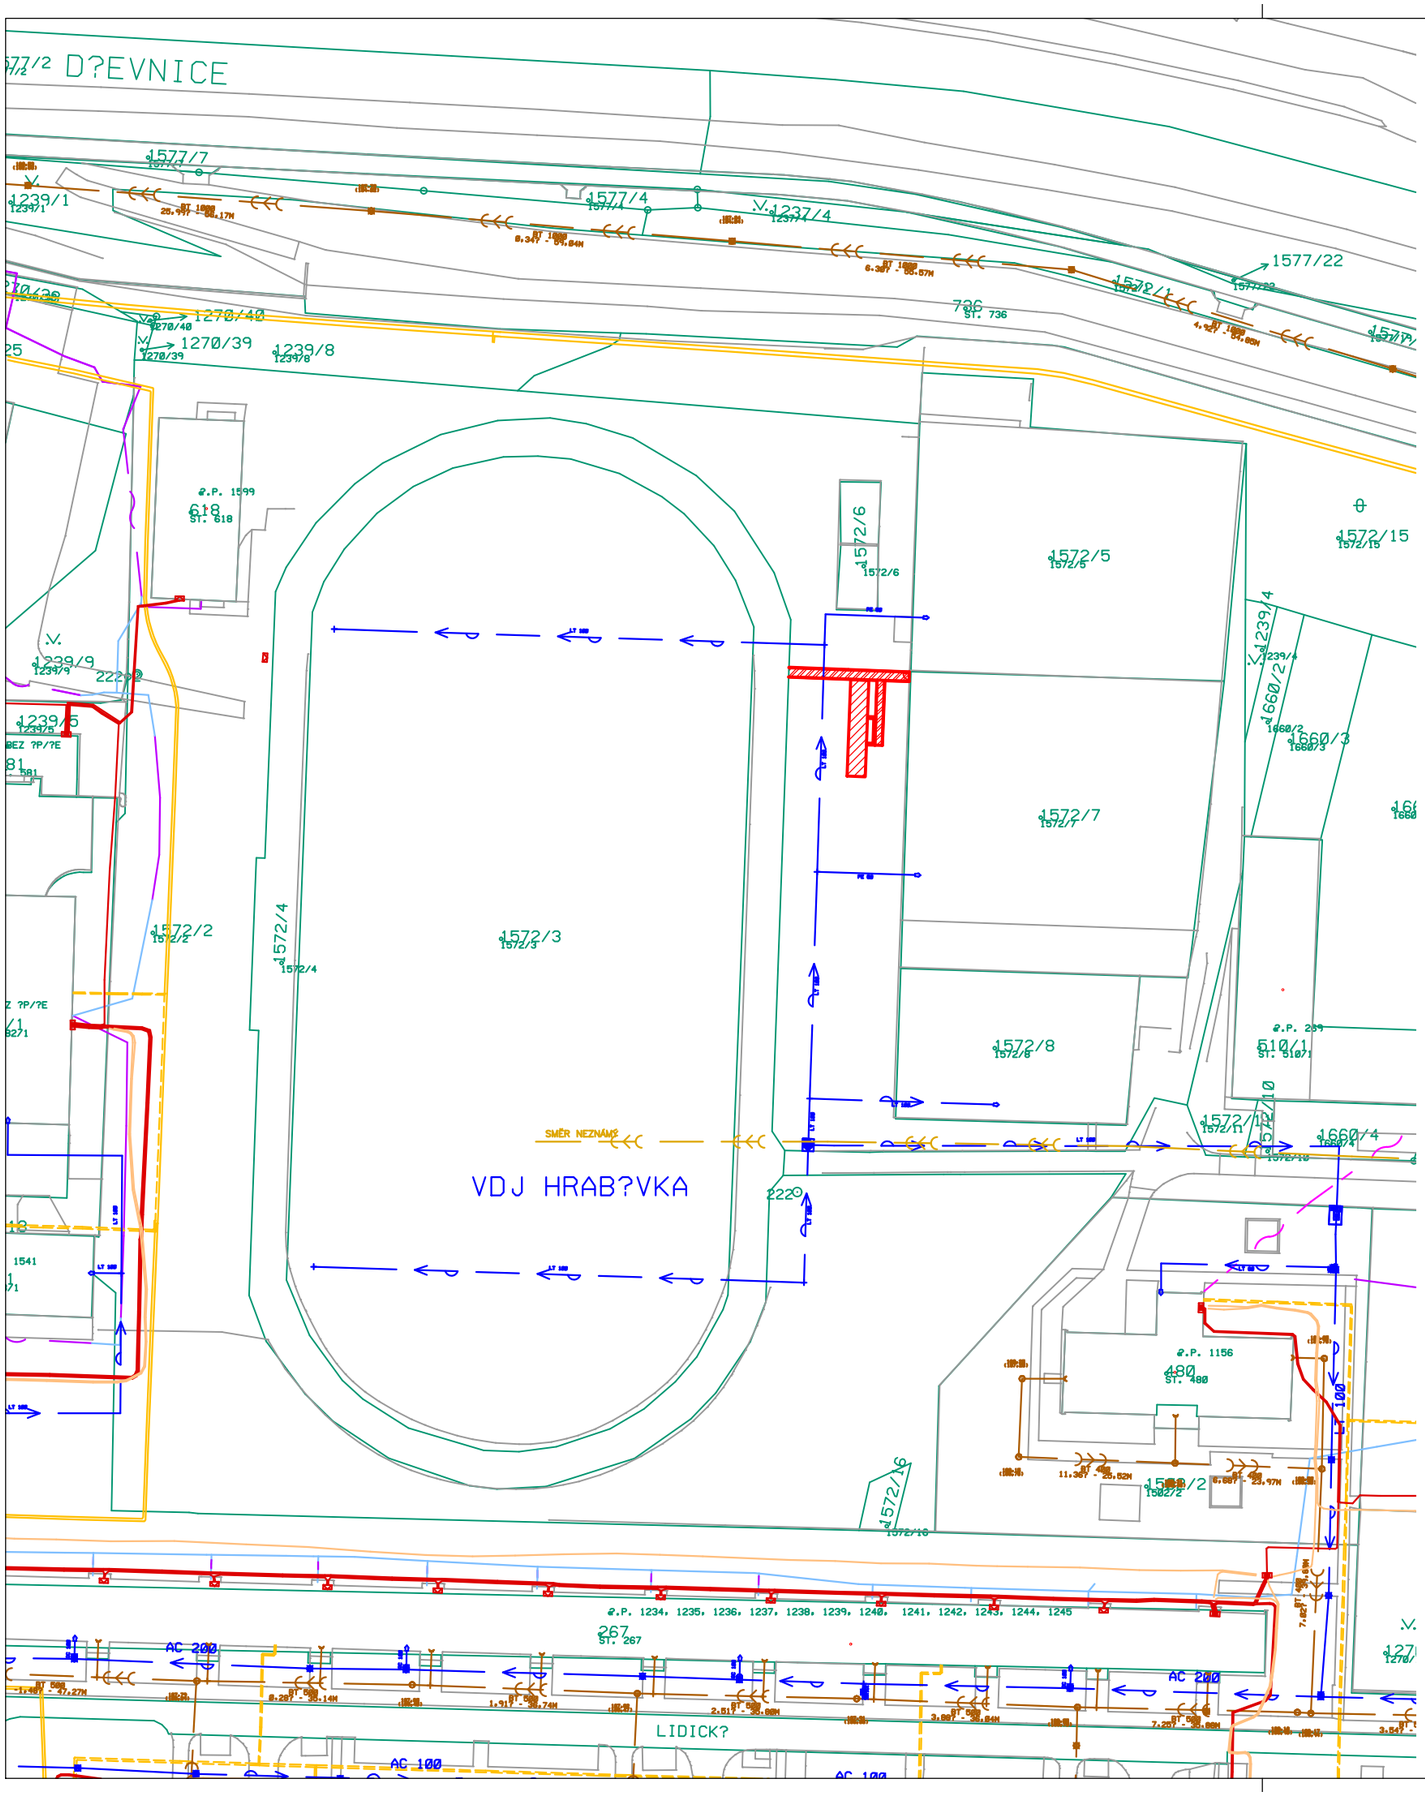


# LEGENDA ZNAĻENĉ

- ŘEŠENÝ OBJEKT
- HRANICE PARCEL
- HRANICE VĚCNÝCH BŘEMEN NA ČÁSTI POZEMKU

# LEGENDA INĢENħRSKħCH SĉTĉ

STÁVAJÍCÍ TRASY INŽENÝRSKÝCH SÍTÍ

- KANALIZACE JEDNOTNÁ ve správě nebo majetku společnosti Vodárna Zlín a.s.
- KANALIZACE JEDNOTNÁ ve správě nebo majetku správce
- VODOVODNÍ ŘÁD ve správě nebo majetku společnosti Vodárna Zlín a.s.
- SDĚLOVACÍ VEDENÍ PODZEMNÍ – METALICKÉ ve správě nebo majetku společnosti CETIN a.s.
- SDĚLOVACÍ VEDENÍ NADZEMNÍ – METALICKÉ ve správě nebo majetku společnosti CETIN a.s.
- SDĚLOVACÍ VEDENÍ PODZEMNÍ ve správě nebo majetku správce
- PODZEMNÍ VEDENÍ NN ve správě nebo majetku společnosti EG.D, s.r.o.
- TEPLOVOD PODZEMNÍ ve správě nebo majetku správce

S

ZDROJ: Digitální technická mapa Zlínského kraje
Vyjádření o existenci sítí od správců inženýrských sítí

| Revize | Popis | Kreslil | Datum |
|---|---|---|---|
| | | | |
| | | | |
| | | | |
| | | | |

| Kreslil | Vypracoval | Odp. projektant |
|---|---|---|
| Ing. arch. Kamila Machov§ | Ing. arch. Kamila Machov§ | Ing. Martin DvoŚák |
| | | |

Obec Otrokovice | Kraj ZLÍNSKÝ KRAJ

Investor mĐsto Otrokovice, n§m. 3. kvČtna 1340, 765 02 Otrokovice

DAZ design4u s.r.o.
Trģice 27
783 57 Trģice
tel.: 724 188 050
email: info@daztrsice.cz

Akce: Sportovn² are§l Tr§vn²ky Otrokovice - vĨ stavba z§zem²

Profese: SITUACE

Objekt: VĠECHNY OBJEKTY

Název výkresu: STĆVAJĈCĉINĢENħRSK£ SĉĨ'n

| | |
|---|---|
| Datum | 05/2025 |
| Počet form. A4 | 2x A4 |
| Stupeň | DSP |
| Zak. číslo | 261-25 |
| Arch. číslo | 26125 |
| Číslo výtisku | |
| Měřítko | 1:1000 |
| Číslo výkresu | C.4 |