
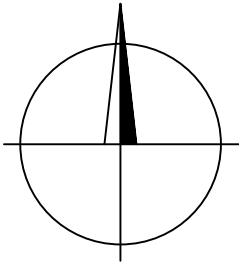
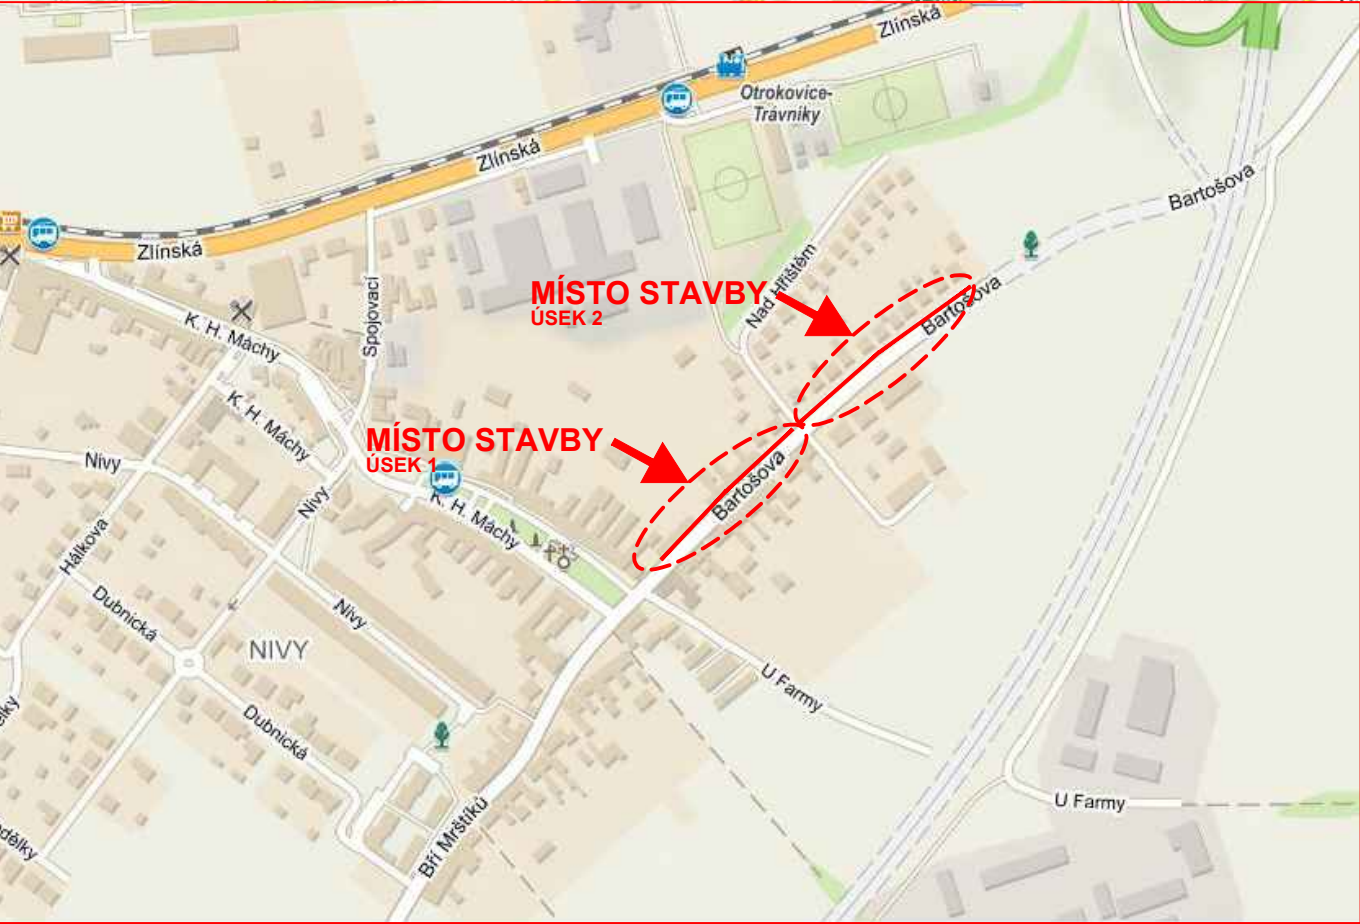



PŘEHLEDNÁ SITUACE

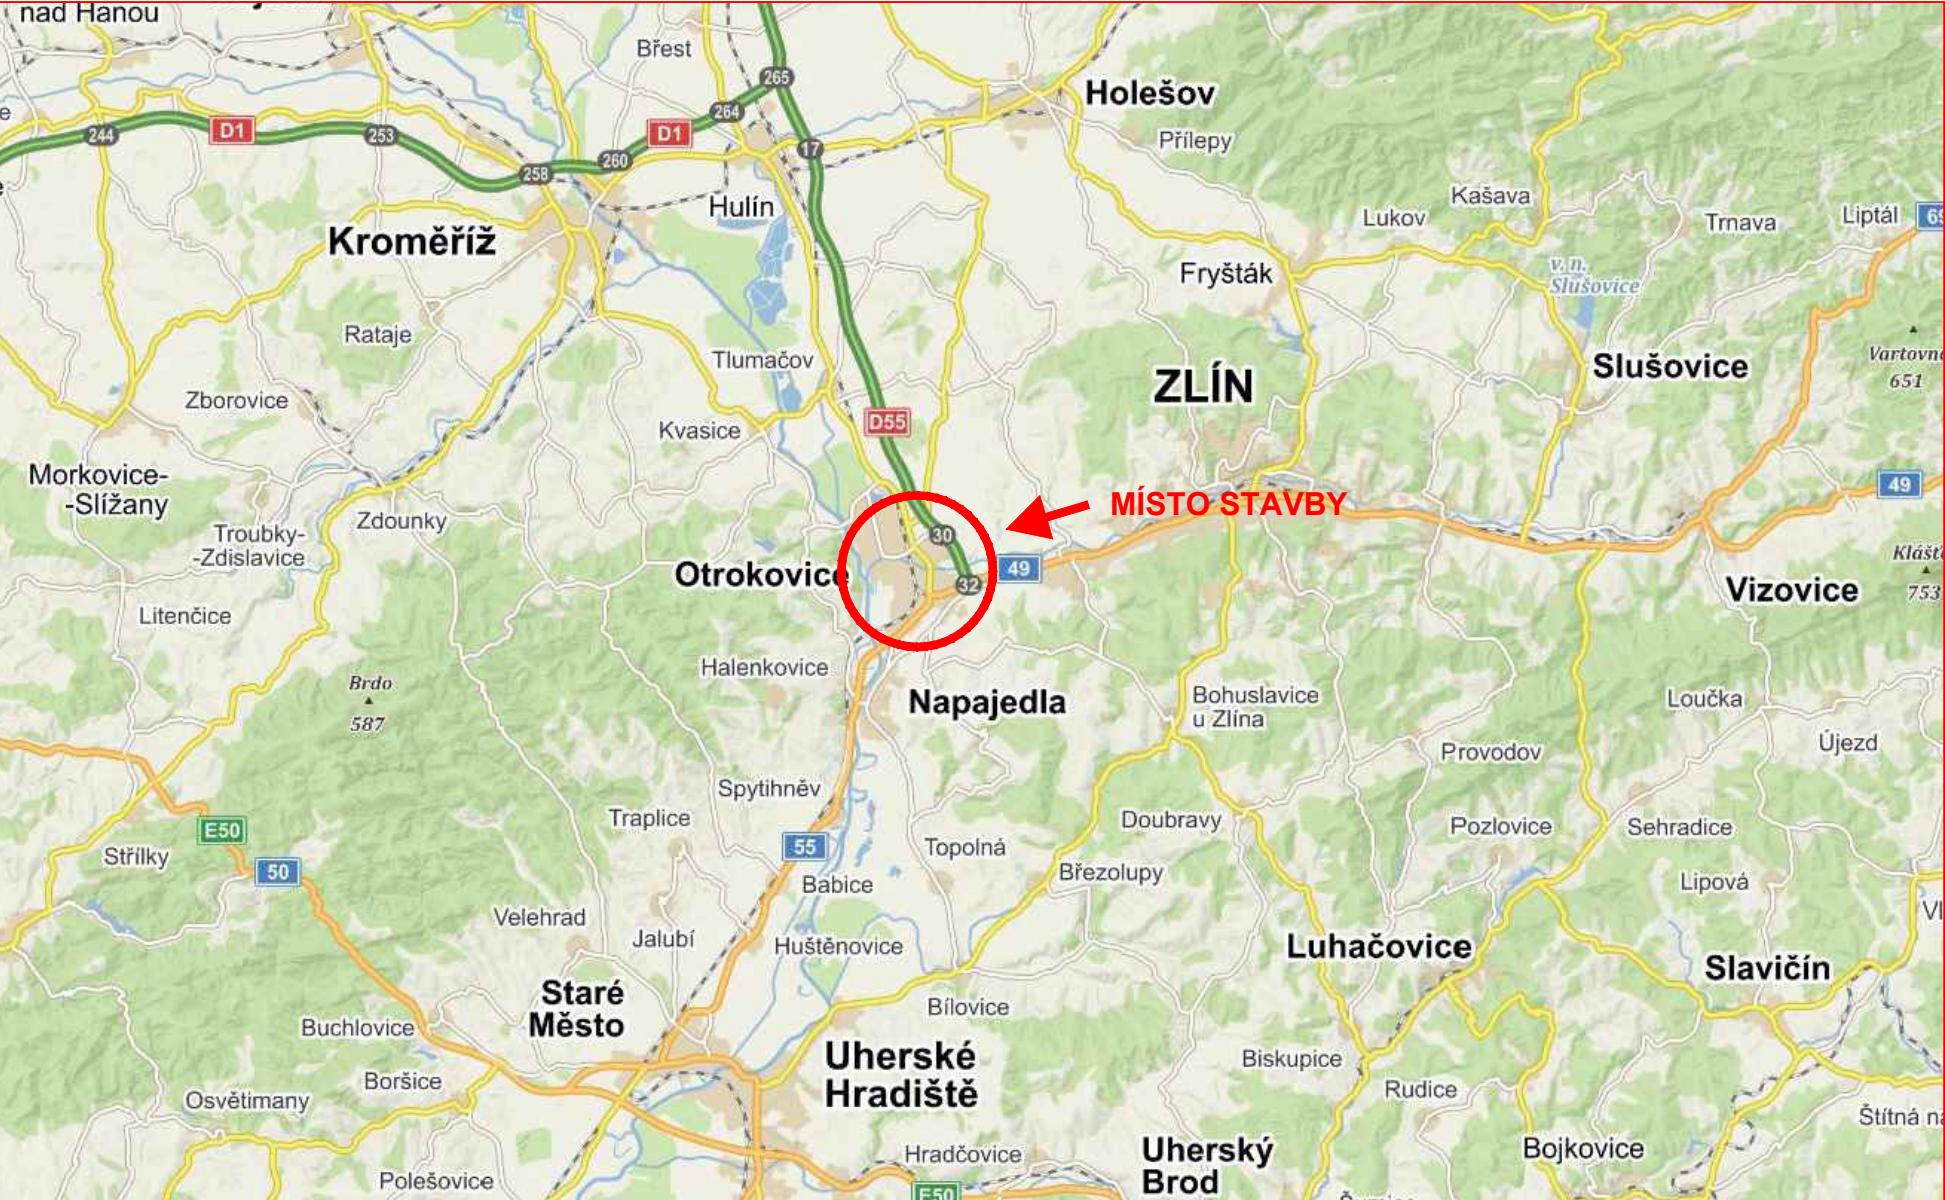

VYPRACOVAL:	ZODP.PROJEKT.	KRESLIL:	VED.PROJEKCE	NELL PROJEKT s. r. o. Plesníkova 5559 760 05 Zlín	
Bc. Aleš Trněný	Ing. Karel Kuchař	Bc. Aleš Trněný	Zuzana Kuchařová		
KRAJ: ZLÍNSKÝ		KAT. Ú.:KVÍTKOVICE U OTROKOVIC		FORMÁT	2xA4
STAVEBNÍK:MĚSTO LUHAČOVICE				DATUM	12/2019
AKCE: OPRAVA CHODNÍKU V KVÍTKOVICÍCH U OTROKOVIC				STUPEŇ	DOS
				ZAKÁZK. ČÍSLO	-/2019
OBSAH: PŘEHLEDNÁ SITUACE				MĚŘÍTKO: -	ČÍSLO VÝKRESU A.2.