



OPRAVA CHODNÍKU V UL. BARTOŠOVA V KVÍTKOVICÍCH. OTROKOVICE


① VZOROVÝ PŘÍČNÝ ŘEZ 1:50

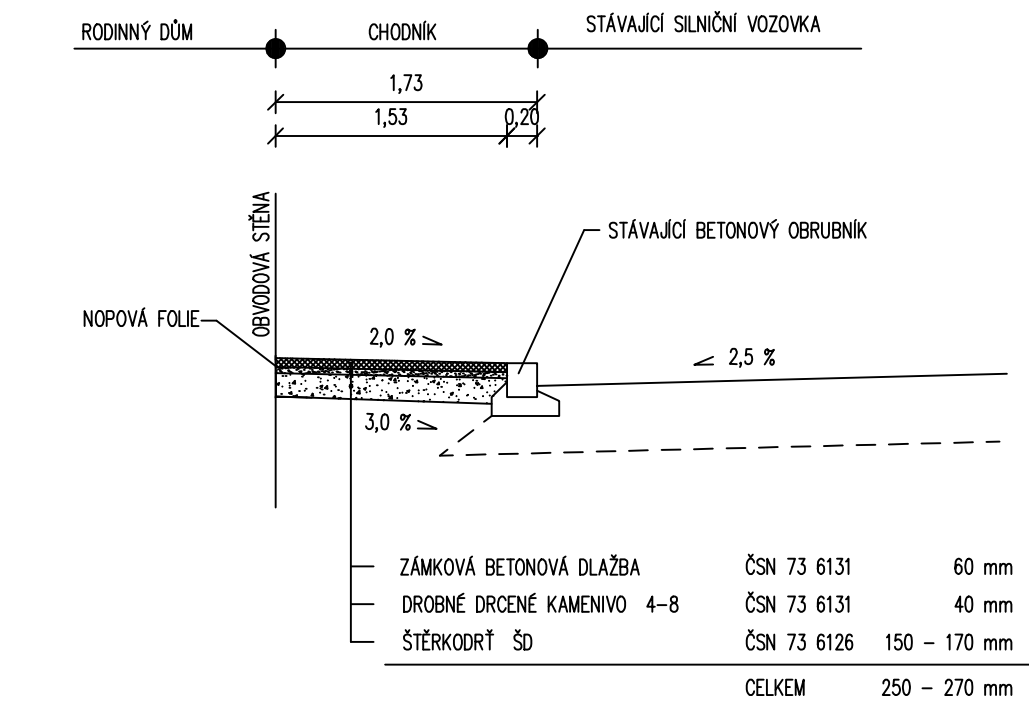


② VZOROVÝ PŘÍČNÝ ŘEZ 1:50

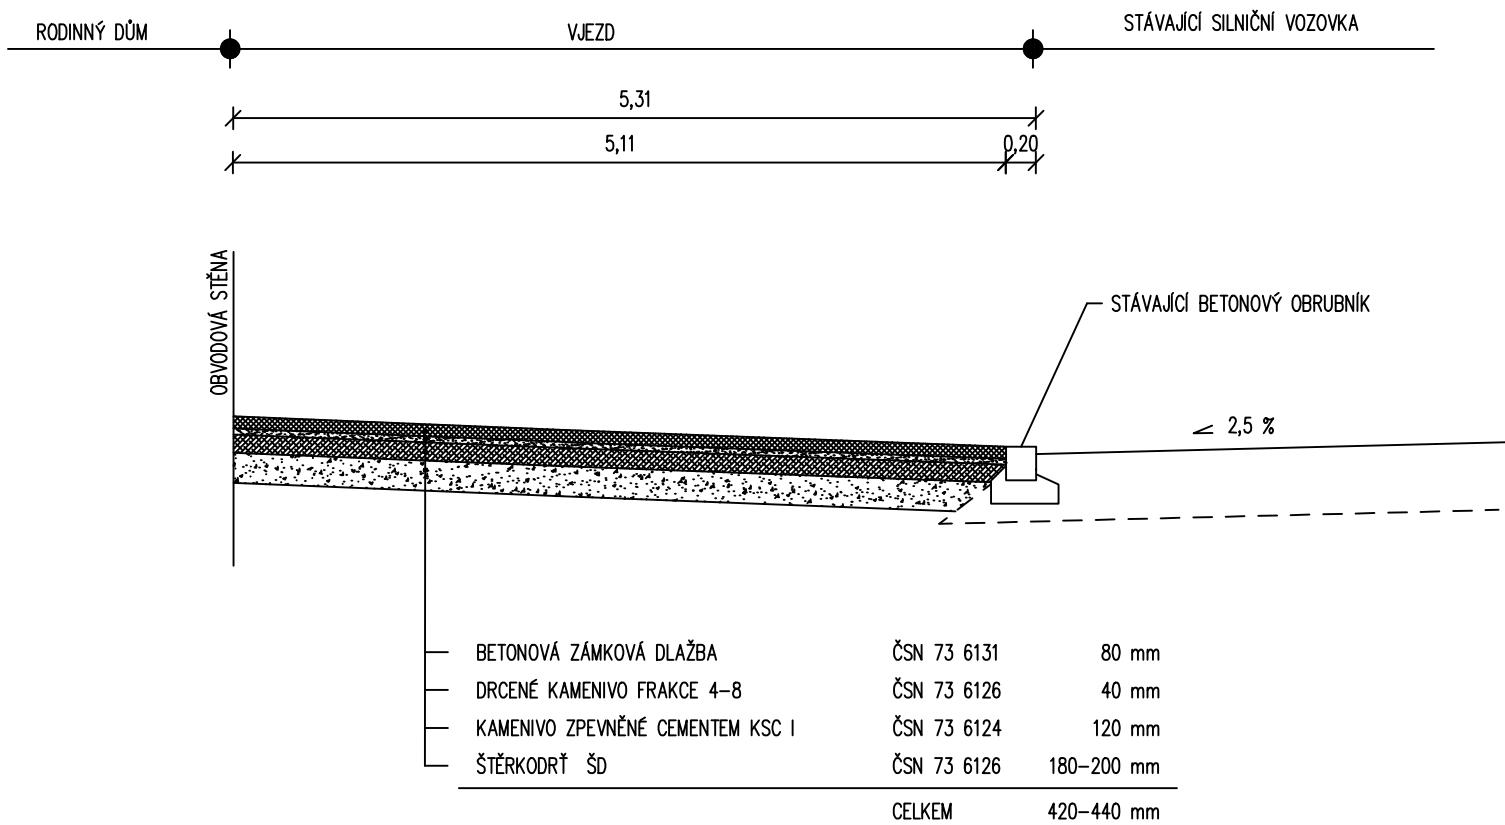

③ VZOROVÝ PŘÍČNÝ ŘEZ 1:50

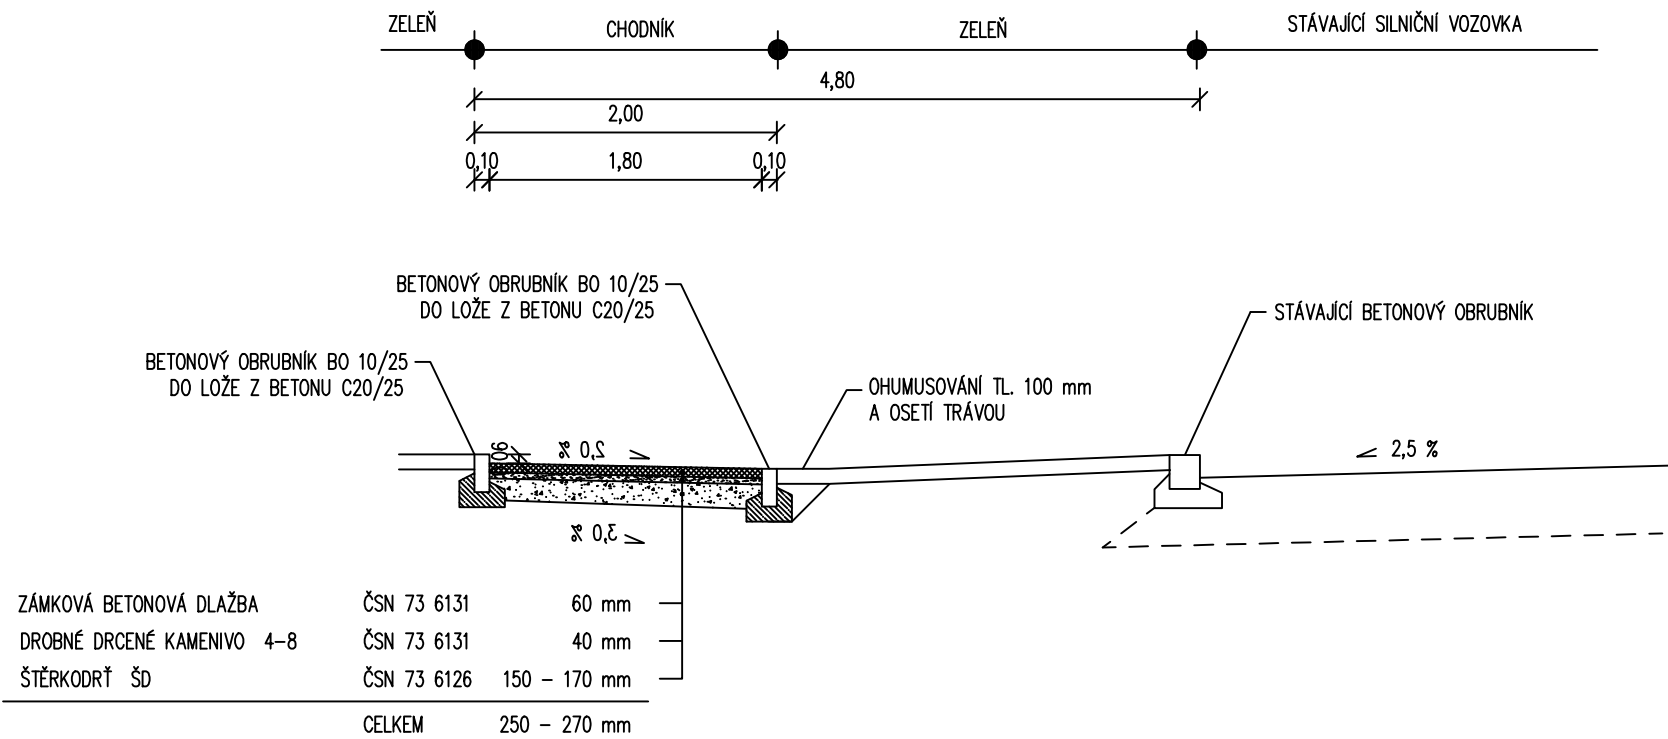

④ VZOROVÝ PŘÍČNÝ ŘEZ 1:50

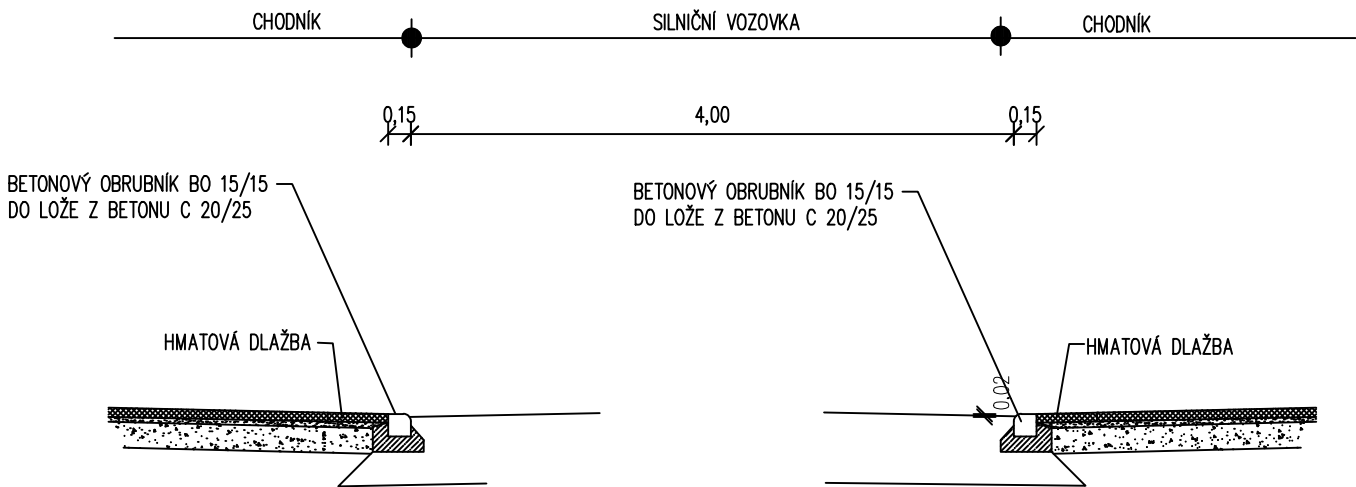

VYPRACOVAL:		ZODP.PROJEKT.		KRESLIL:		VED.PROJEKCE		NELL PROJEKT s. r. o. Zarámí 428 760 01 Zlín			
Ing. Iva Podhorná		Ing. Karel Kuchař		Ing. Iva Podhorná		Zuzana Kuchařová					
KRAJ: ZLÍNSKÝ			KAT. ÚZEMÍ: KVÍTKOVICE U OTROKOVIC			FORMÁT			5xA4		
STAVEBNÍK:MĚSTO OTROKOVICE						DATUM			10/2020		
AKCE: OPRAVA CHODNÍKU V UL. BARTOŠOVA V KVÍTKOVICÍCH, OTROKOVICE						STUPEŇ			DUR,DSP A DPS		
						ZAKÁZK. ČÍSLO			-		
OBSAH:						MĚŘÍTKO:			ČÍSLO VÝKRESU		
VZOROVÉ PŘÍČNÉ ŘEZY						1:50			A.5.		