

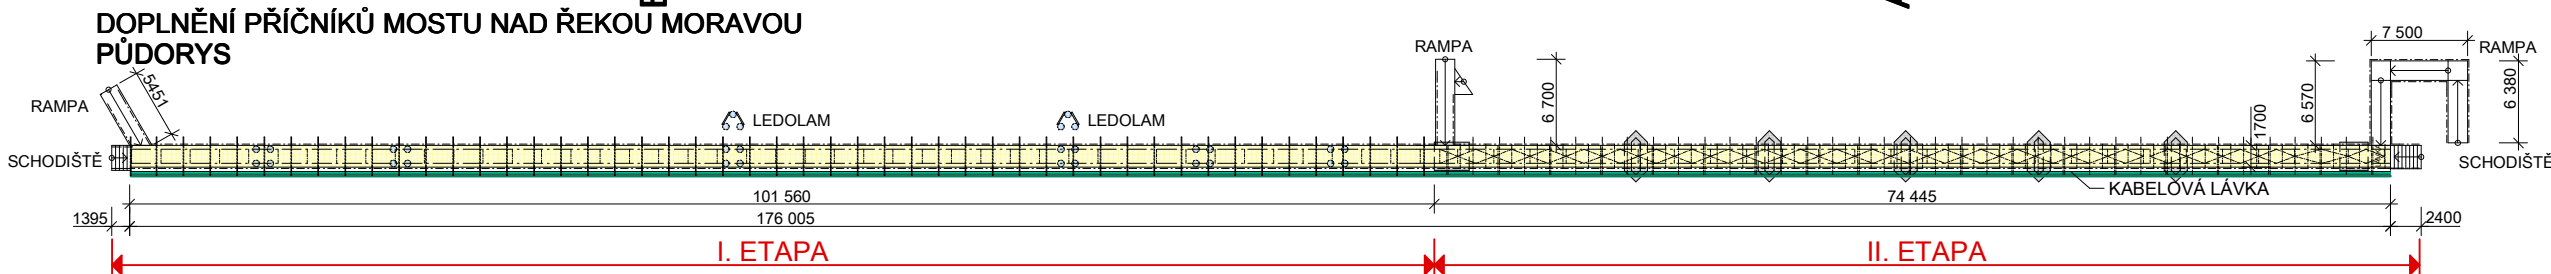
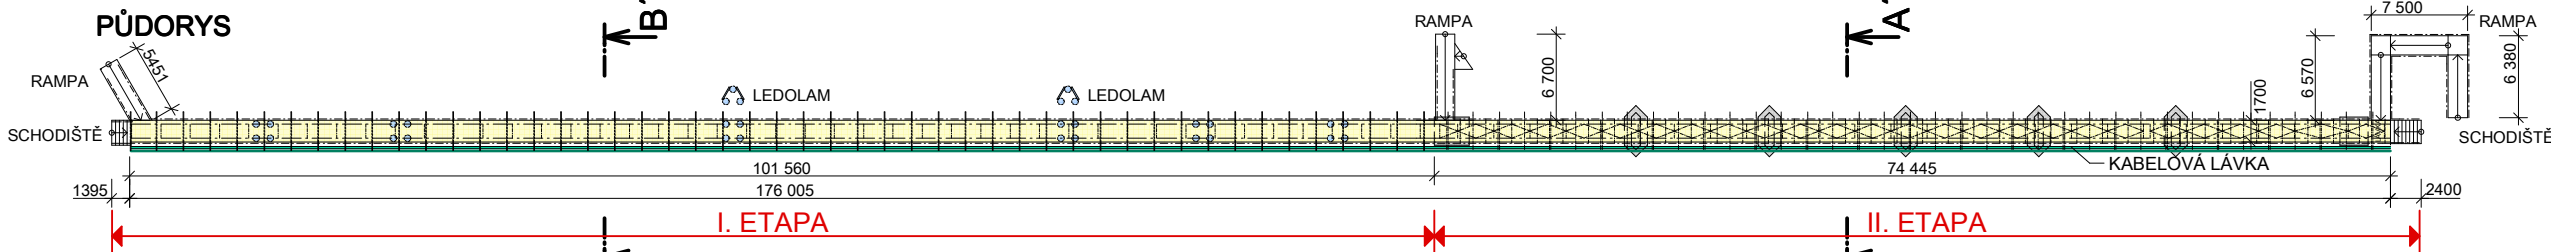


STÁVAJÍCÍ STAV LÁVKY S VYZNAČENÍM PROVÁDĚNÝCH PRACÍ


NOVÁ KONSTRUKCE ZÁBRADLÍ

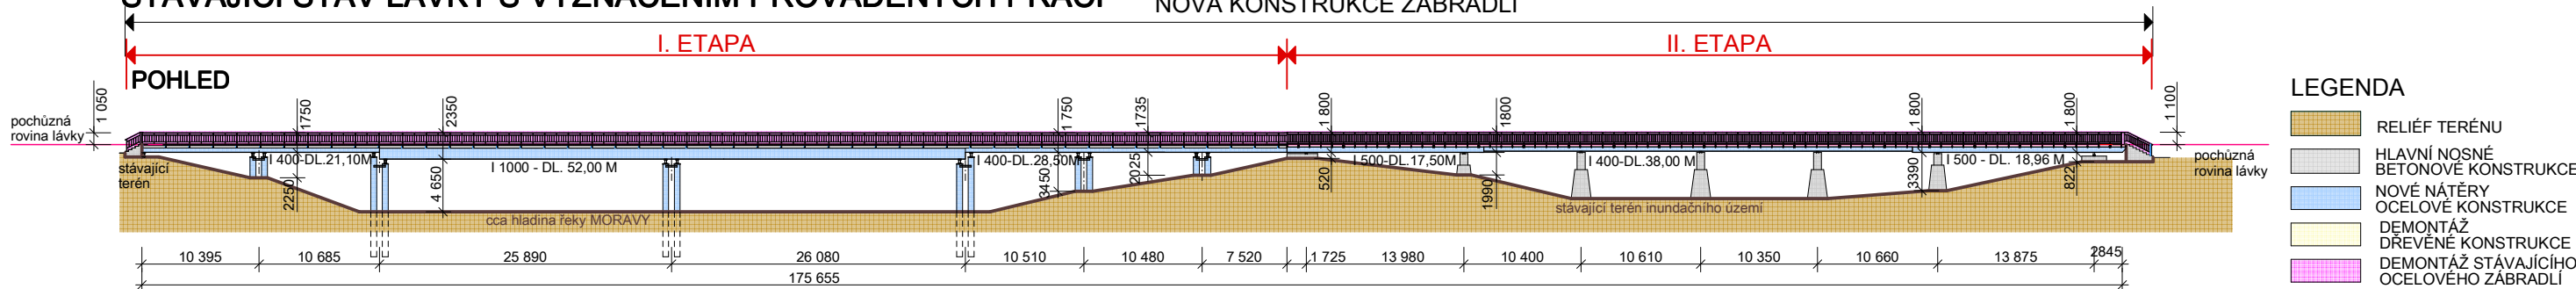


NOVÁ KONSTRUKCE ZÁBRADLÍ - I. ETAPA-214 bm
II. ETAPA-192 bm

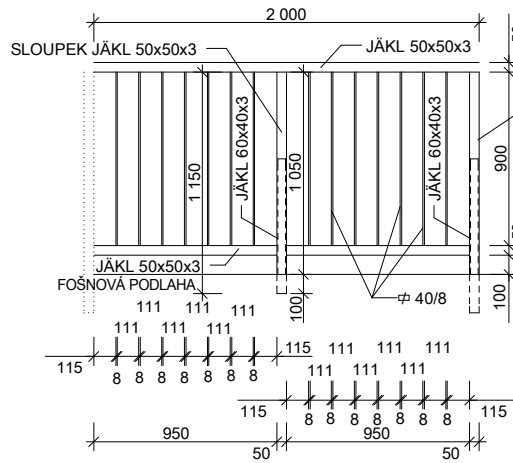

ŘEZ A-A'

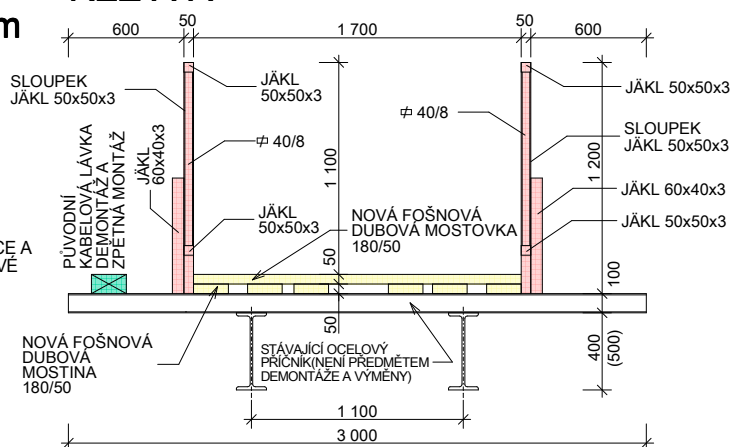

ŘEZ B-B'

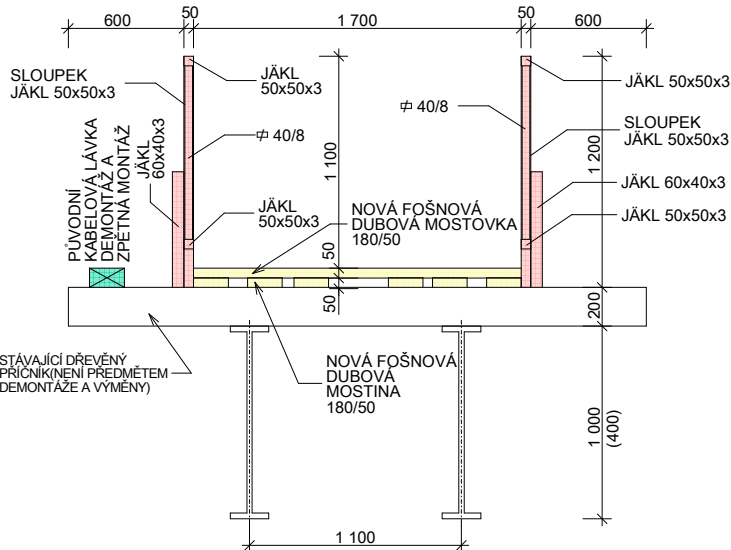

PRVKY PRO OPÍSKOVÁNÍ A NOVÉ NÁTĚRY

PROFIL	OBVOD (M)	DĚLKA (M)	MNOŽSTVÍ (KS)	DĚLKA CELKEM (M)	PLOCHA(M²) I. ETAPA	PLOCHA(M²) II. ETAPA	POZNÁMKA
KONSTRUKCE NOVÉ	0,376	320,60	1,00	320,60	120,60	.	NOVÝ NÁTĚR
KONSTRUKCE NOVOHO ZÁBRADLÍ	.	406,30	1,00	406,30	267,00	238,00	NOVÝ NÁTĚR
TRUBKA prům. 500	1,570	108,70	1,00	108,70	170,66	.	
Ł 100x100x6	0,393	84,00	1,00	84,00	33,00	.	
Ł 60x60x6	0,234	153,00	1,00	153,00	.	35,80	
U 140	0,494	90,10	1,00	90,10	44,51	.	
Ł 1000	2,744	104,00	1,00	104,00	285,38	.	
Ł 500	1,653	73,00	1,00	73,00	.	120,70	
Ł 400	1,351	175,20	1,00	175,20	134,00	103,70	
Ł 160	0,580	30,80	1,00	30,80	17,86	.	
Ł 100	0,376	226,90	1,00	226,90	.	85,31	
PLECH TL. 16	2,24	
PLECH TL. 6	10,80	.	
OCELOVÁ KONSTRUKCE MOSTU	696,00	347,00	OPÍSKOVÁNÍ+NOVÝ NÁTĚR

POZNÁMKA :

VŠECHNY OCELOVÉ PRVKY STÁVAJÍCÍ KONSTRUKCE MOSTU OPÍSKOVAT A OPATŘIT NOVÝM OCHRANNÝM NÁTĚREM.

KONSTRUKCE NOVOHO ZÁBRADLÍ

PROFIL	DĚLKA (M)	MNOŽSTVÍ (KS)	DĚLKA CELKEM (M)	JEDN. HMOT.(KG/M)	HMOTNOST CELKEM (KG)	POZNÁMKA
JÄKL 50x50x3	6,35	1,00	6,35	4,245	26,96	
JÄKL 60x40x3	1,20	1,00	1,20	4,245	5,10	
Ø40/8	12,60	1,00	12,60	2,51	31,63	
HMOTNOST 1 KS - DL. 2,0 M	2,00	1,00	2,00		63,70 KG	
HMOTNOST ZÁBRADLÍ-I.ETAPA	214,00	1,00	214,00		6 816,00KG	
HMOTNOST ZÁBRADLÍ-II.ETAPA	192,00	1,00	192,00		6 115,20KG	

ZMĚNA:	.	DATUM:	05/2016
VYPRACOVAL:	ING. MAŇÁKOVÁ	ČÍSLO ZAKÁZKY:	01/2016
KONTROLOVAL:	.	STUPEŇ PD:	DZS
MÍSTO STAVBY:	OTROKOVICE	MĚŘÍTKO:	.
PROJEKTANT:	ING. BLANKA MAŇÁKOVÁ	AUTORIZACE:	ČÍSLO SADY:
INVESTOR:	MĚSTSKÝ ÚŘAD OTROKOVICE, Odbor rozvoje a správy majetku Náměstí 3. května 1340, 765 23 Otrokovice	DATUM : PODPIS:	1
STAVBA:	ŘEKONSTRUKCE LÁVKY PŘES ŘEKU MORAVU	ČÍSLO VÝKRESU:	3.
ČÁST DOKUMENTACE:	DOKUMENTACE PRO ZADÁNÍ STAVBY		
OBSAH:	SCHÉMA S VYZNAČENÍM PROVÁDĚNÝCH PRACÍ		