

LÁVKA PRO PĚŠÍ PŘES ŘEKU MORAVU

SCHÉMA KLADENÍ MOSTINY
PŮDORYS

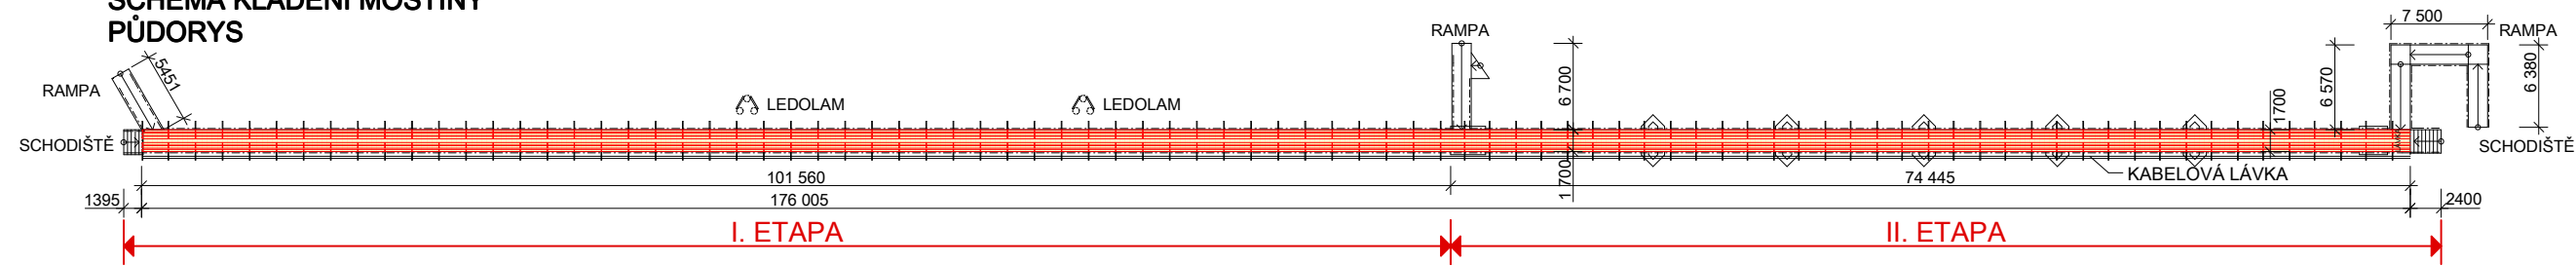


SCHÉMA KLADENÍ MOSTOVKY
PŮDORYS

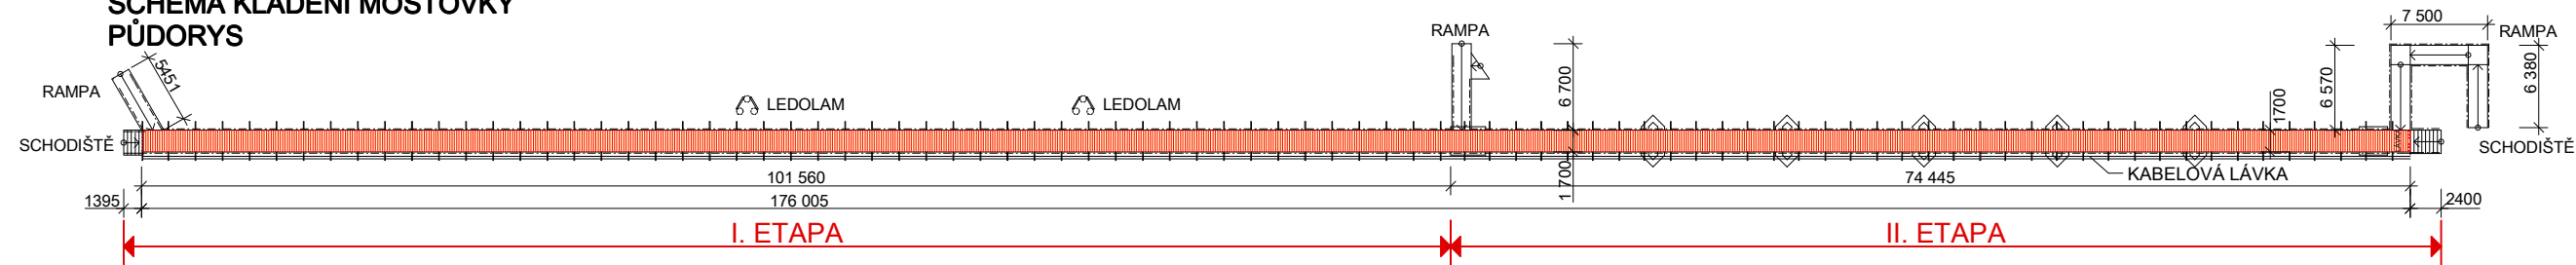


SCHÉMA KLADENÍ A KOTVENÍ MOSTINY



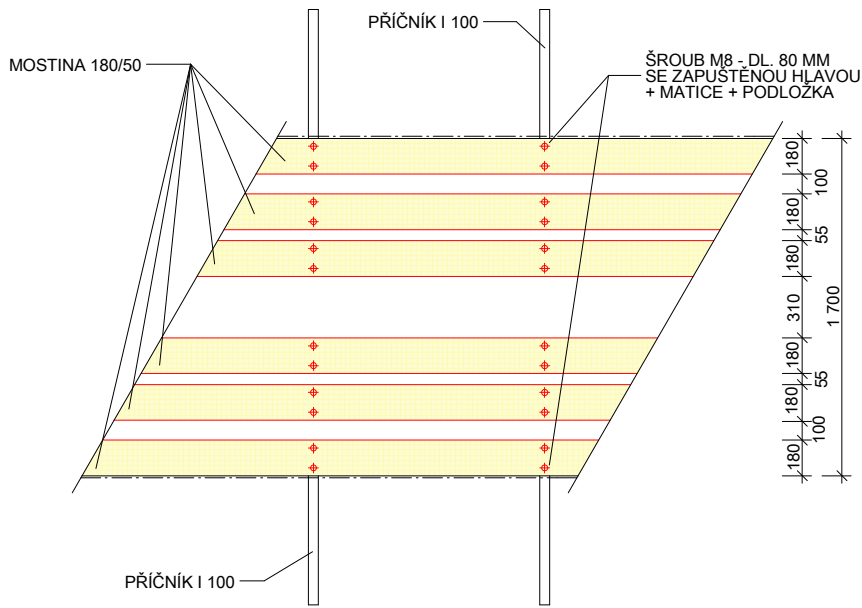


SCHÉMA KLADENÍ A KOTVENÍ MOSTOVKY

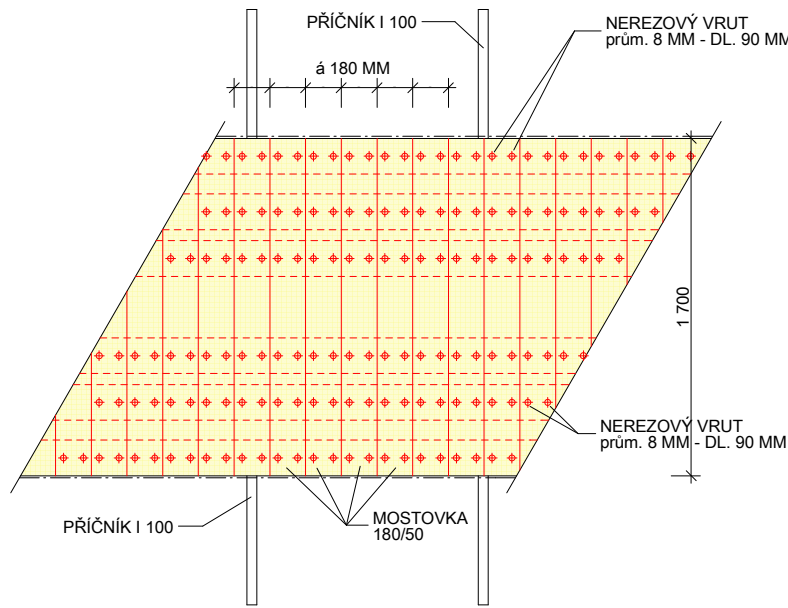

DETAIL KOTVENÍ MOSTINY

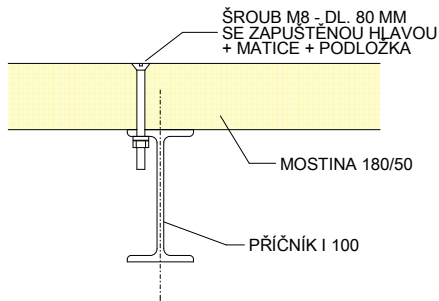

ZMĚNA:	.	DATUM:	05/2016
VYPRACOVAL:	ING. MAŇÁKOVÁ	ČÍSLO ZAKÁZKY:	02/2016
KONTROLOVAL:	.	STUPEŇ PD:	PPS
MÍSTO STAVBY:	OTROKOVICE	MĚŘÍTKO:	.
PROJEKTANT:	ING. BLANKA MAŇÁKOVÁ Projektová činnost ve výstavbě, provádění staveb, jejich změn a odstraňování IČ : 67004407, Sídlo: Chaloupky 578, 698 01 Veselí nad Moravou	AUTORIZACE:	ČÍSLO SADY: 1
INVESTOR:	MĚSTSKÝ ÚŘAD OTROKOVICE, Odbor rozvoje a správy majetku Náměstí 3. května 1340, 765 23 Otrokovice	DATUM : PODPIS:	
STAVBA:	REKONSTRUKCE LÁVKY PŘES ŘEKU MORAVU	ČÍSLO VÝKRESU:	3.
ČÁST DOKUMENTACE:	DOKUMENTACE PRO PROVEDENÍ STAVBY		
OBSAH:	VÝKRES DŘEVĚNÉ KONSTRUKCE MOSTOVKY		