


STÁVAJÍCÍ STAV LÁVKY PRO PĚŠÍ PŘES ŘEKU MORAVU


ZÁBRADLÍ Z2

ZÁBRADLÍ Z1

POHLED

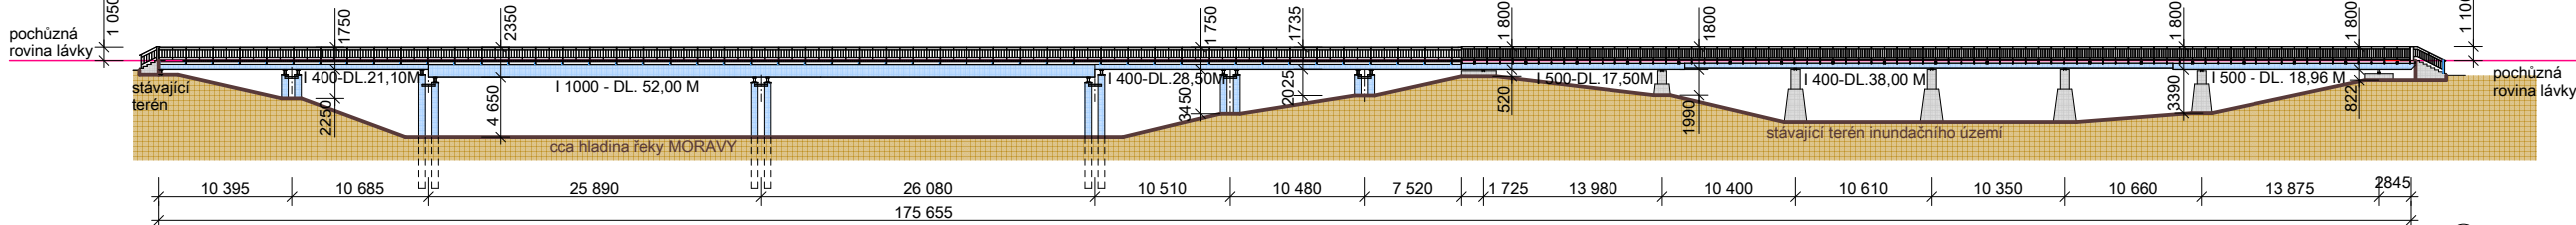


PŮDORYS

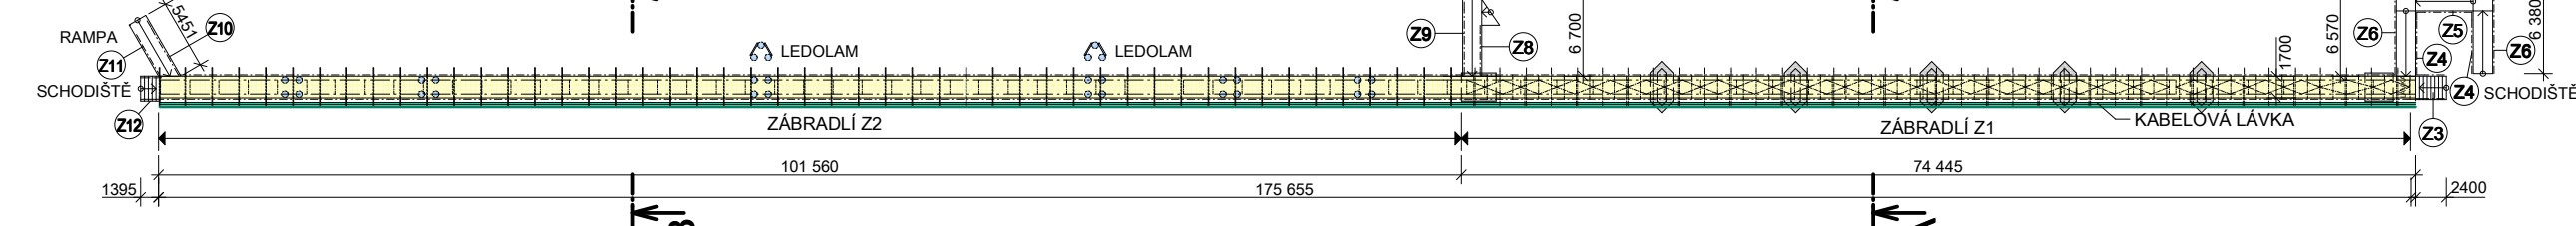


LEGENDA

- RELIEF TERÉNU
- HLAVNÍ NOSNÉ BETONOVÉ KONSTRUKCE
- HLAVNÍ NOSNÉ OCELOVÉ KONSTRUKCE
- HLAVNÍ NOSNÉ DŘEVĚNÉ KONSTRUKCE


ZÁBRADLÍ Z1 - 37 KS

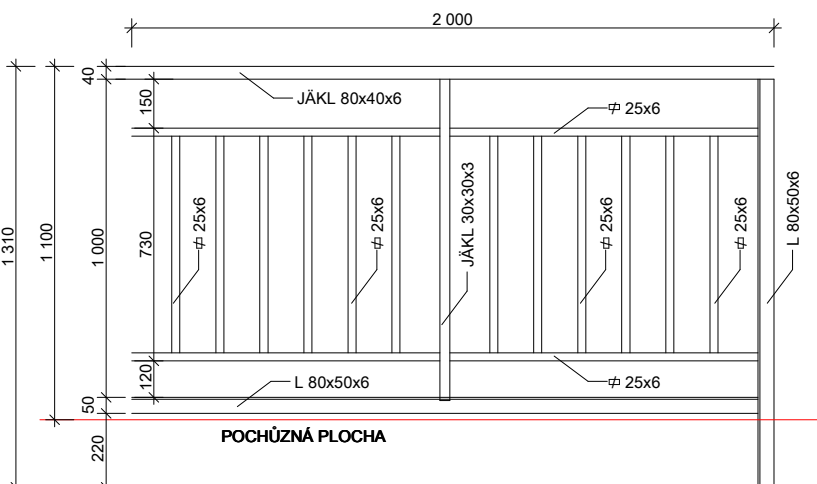


ZÁBRADLÍ Z4-2 KS

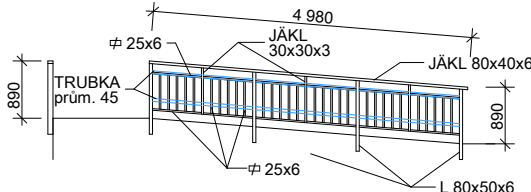


ŘEZ A-A'

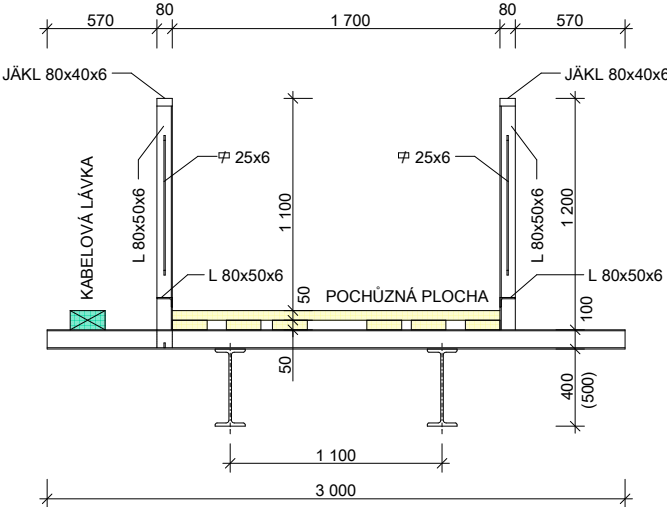


ŘEZ B-B'

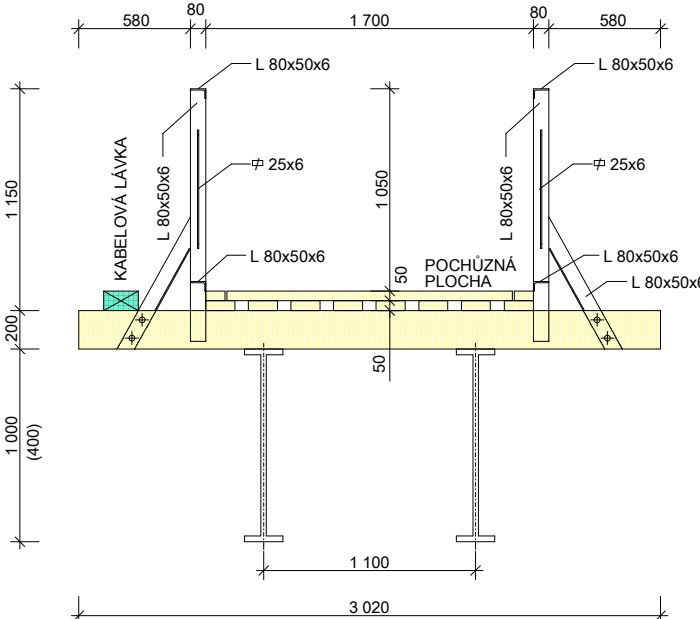


ZÁBRADLÍ Z2 - 48 KS

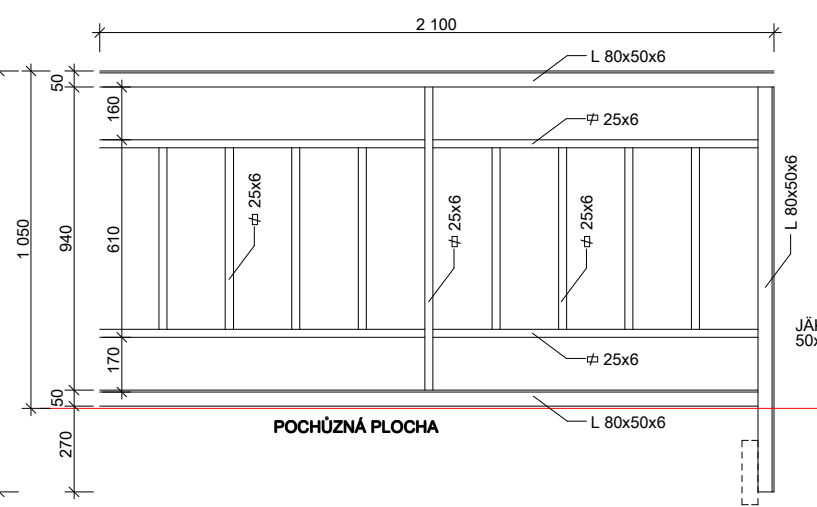


ZÁBRADLÍ Z6-2 KS

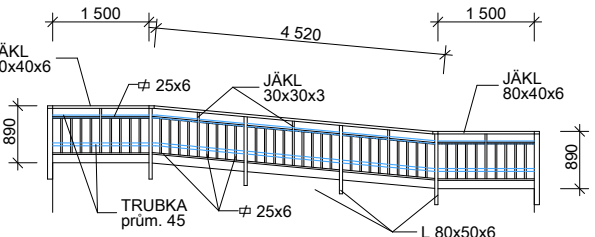


ZÁBRADLÍ Z12-2 KS

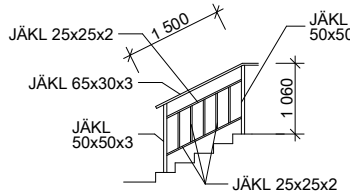


ZÁBRADLÍ Z8-1 KS

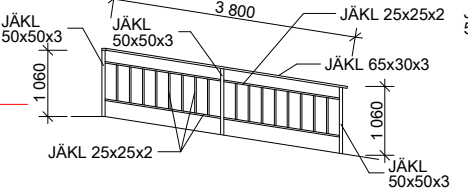


ZÁBRADLÍ Z9-1 KS

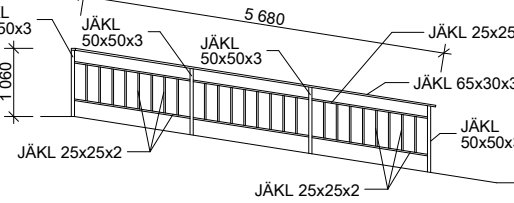


ZÁBRADLÍ Z3-2 KS

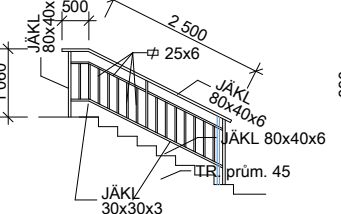


ZÁBRADLÍ Z5-1 KS

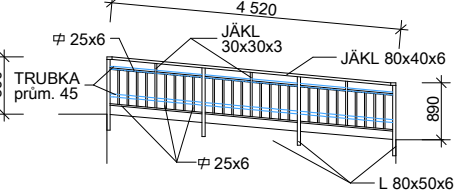

ZÁBRADLÍ Z10-1 KS

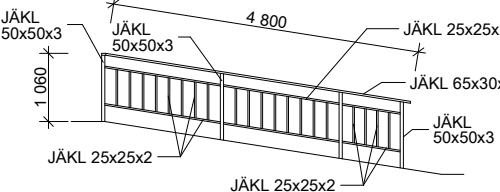

ZÁBRADLÍ Z11-1 KS

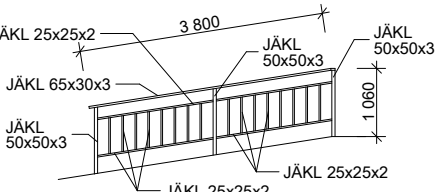

ZMĚNA:		DATUM:	
VYPRACOVAL:	ING. MAŇÁKOVÁ	ČÍSLO ZAKÁZKY:	01/2016
KONTRLOVAL:		STUPEŇ PD:	DZS
MÍSTO STAVBY:	OTROKOVICE	MĚŘÍTKO:	
PROJEKTANT:	ING. BLANKA MAŇÁKOVÁ Projektová činnost ve výstavbě, provádění staveb, jejich změn a odstraňování IČ : 67004407, Sídlo: Chaloupky 578, 698 01 Veselí nad Moravou		
INVESTOR:	MĚSTSKÝ ÚŘAD OTROKOVICE, Odbor rozvoje a správy majetku Náměstí 3. května 1340, 765 23 Otrokovice		
STAVBA:	REKONSTRUKCE LÁVKY PŘES ŘEKU MORAVU		
ČÁST DOKUMENTACE:	DOKUMENTACE PRO ZADÁNÍ STAVBY		
OBSAH:	STÁVAJÍCÍ STAV LÁVKY		
	ČÍSLO VÝKRESU:	2.	