



LÁVKA PRO PĚŠÍ PŘES ŘEKU MORAVU

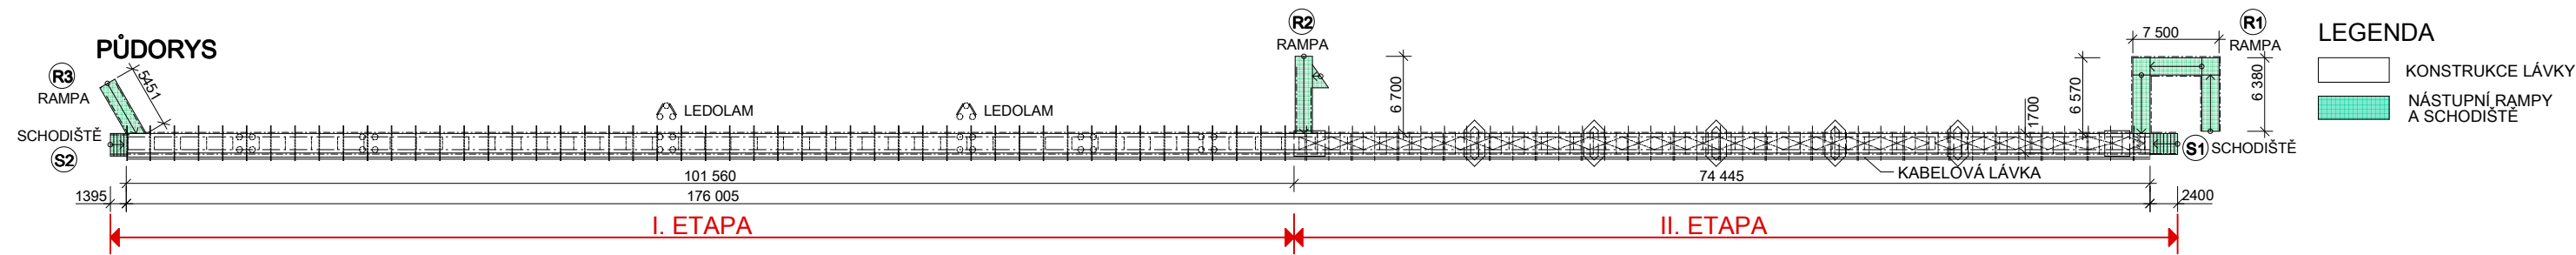


POSTUP VYSPRAVENÍ BETONOVÝCH POVRCHŮ
CHODNÍKŮ NA NÁSTUPNÍCH RAMPÁCH

1. KROK

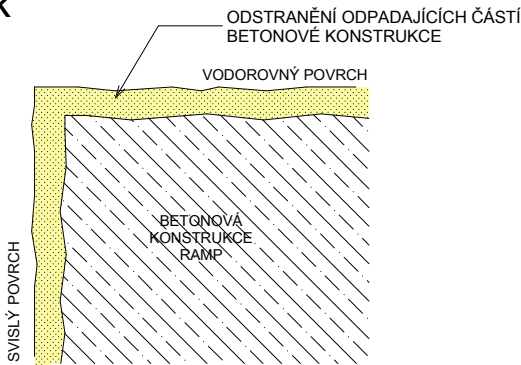

2. KROK

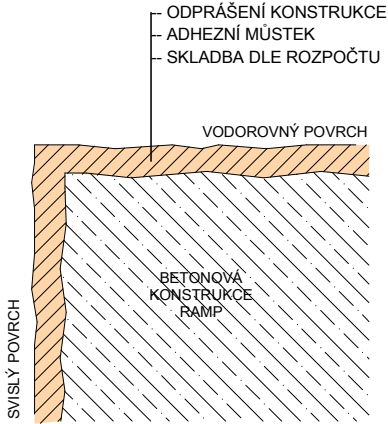

PLOCHA POVRCHŮ CHODNÍKŮ
NA NÁSTUPNÍCH RAMPÁCH

OZNAČENÍ	PLOCHA (M²) I. ETAPA	PLOCHA (M²) II. ETAPA	POZNÁMKA
RAMPA (R1)		44,84	
RAMPA (R2)		18,81	
RAMPA (R3)	12,30		
SCHODIŠTĚ (S1)		9,85	
SCHODIŠTĚ (S2)	6,70		
PLOCHA CELKEM	19,00 M²	73,50 M²	
PLOCHA I. A II. ETAPA CELKEM		92,50 M²	

ZMĚNA:	-	DATUM:	05/2016
VYPRACOVAL:	ING. MAŇÁKOVÁ	ČÍSLO ZAKÁZKY:	02/2016
KONTROLOVAL:	-	STUPEŇ PD:	PPS
MÍSTO STAVBY:	OTROKOVICE	MĚŘÍTKO:	-
PROJEKTANT:	ING. BLANKA MAŇÁKOVÁ Projektová činnost ve výstavbě, provádění staveb, jejich změn a odstraňování IČ : 67004407, Sídlo: Chaloupky 578, 698 01 Veselí nad Moravou	AUTORIZACE:	ČÍSLO SADY: 1
INVESTOR:	MĚSTSKÝ ÚŘAD OTROKOVICE, Odbor rozvoje a správy majetku Náměstí 3. května 1340, 765 23 Otrokovice	DATUM : PODPIS:	
STAVBA:	REKONSTRUKCE LÁVKY PŘES ŘEKU MORAVU	ČÍSLO VÝKRESU:	4.
ČÁST DOKUMENTACE:	DOKUMENTACE PRO PROVEDENÍ STAVBY		
OBSAH:	VÝKRES BET. KONSTRUKCE CHODNÍKŮ NA NÁST. RAMPÁCH		