



VYTYČOVACÍ VÝKRES
M 1:250

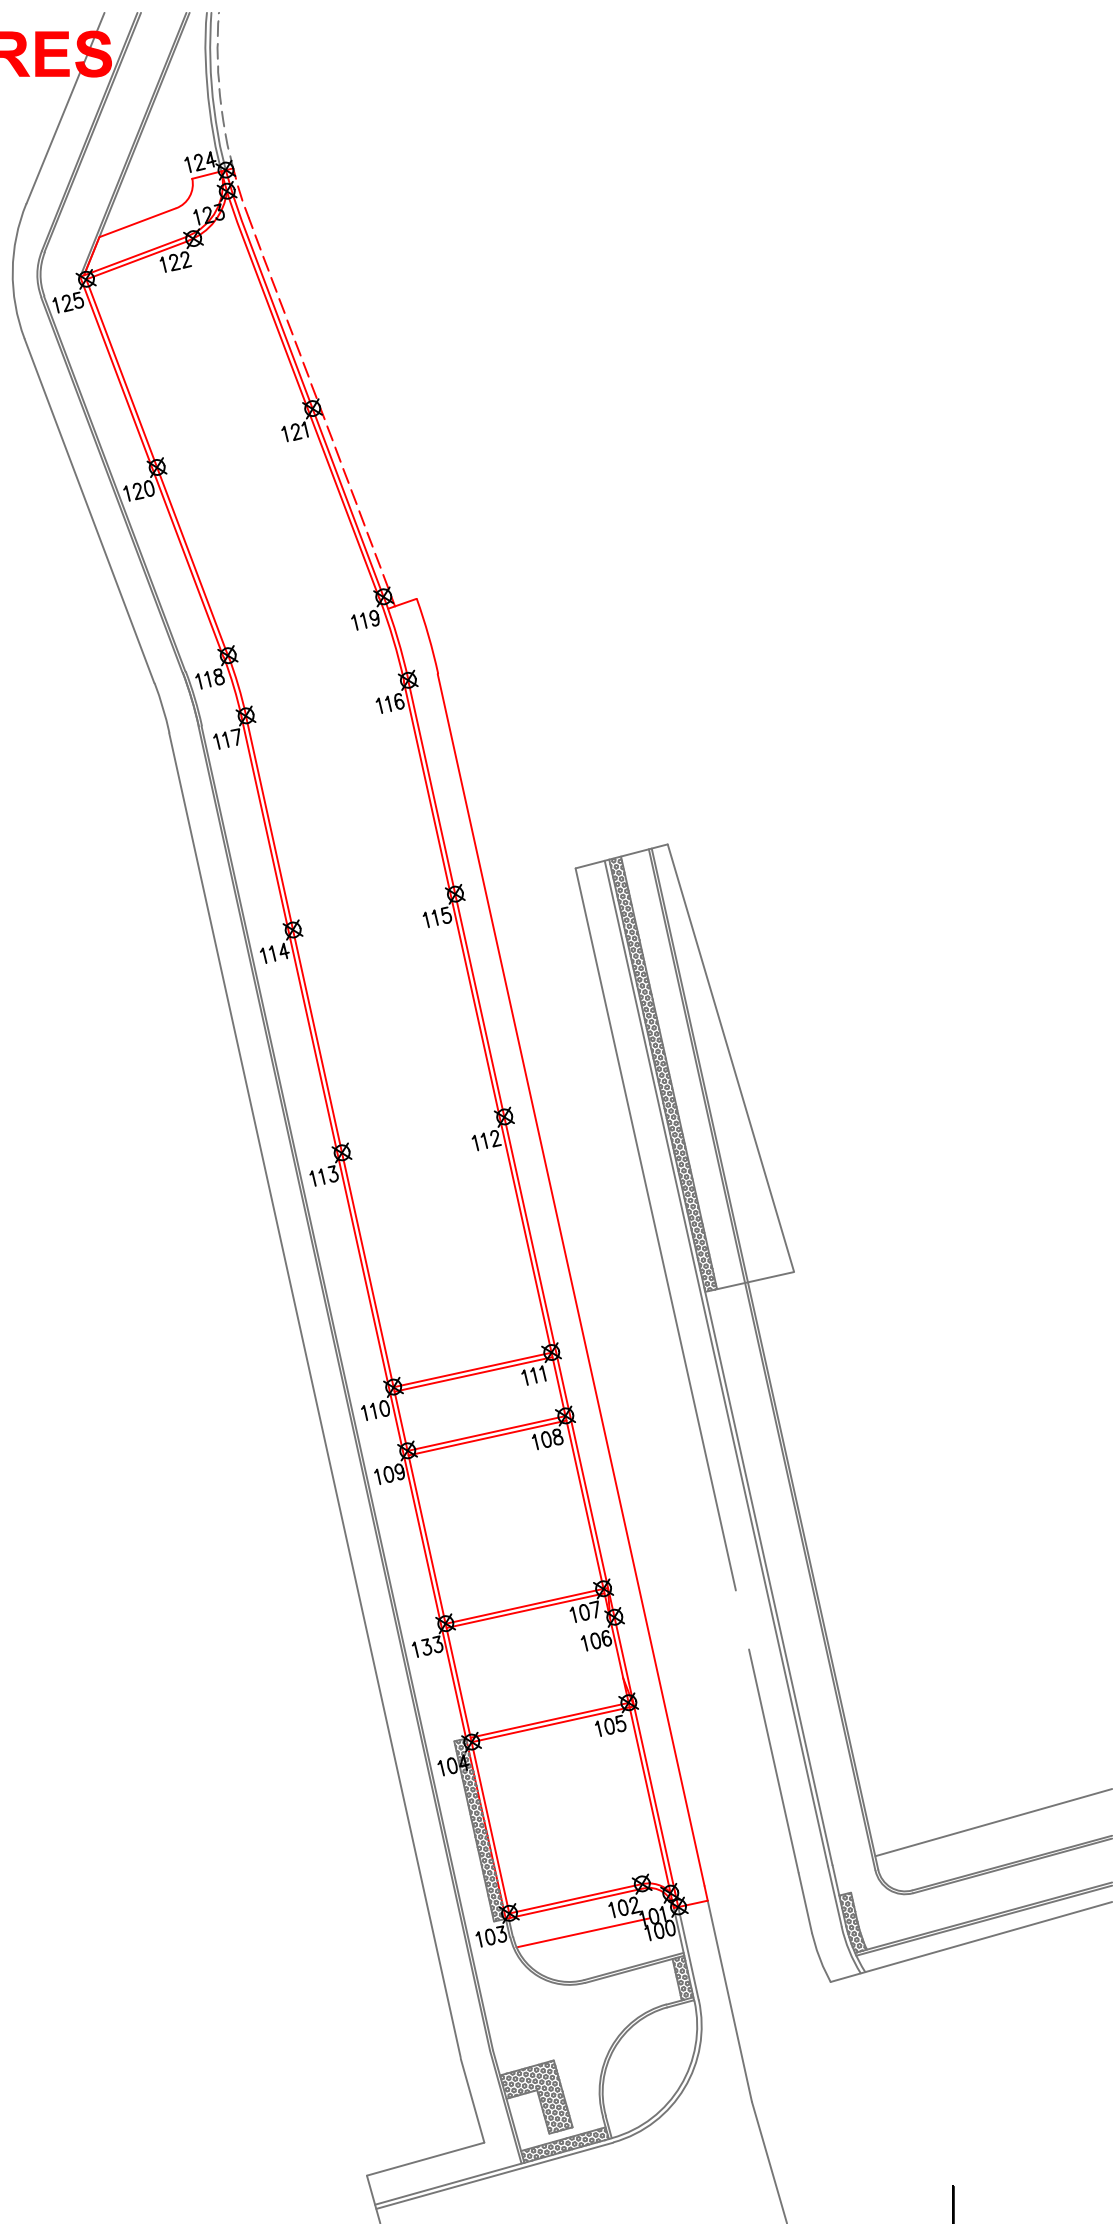

VYTYČOVACÍ BODY		
ČÍSLO BODU	SOUŘADNICE X	SOUŘADNICE Y
100	-530410.88	-1167756.79
101	-530411.35	-1167756.58
102	-530412.29	-1167756.90
103	-530415.23	-1167760.30
104	-530419.62	-1167756.51
105	-530416.24	-1167752.37
106	-530418.30	-1167750.38
107	-530419.16	-1167749.84
108	-530423.59	-1167746.02
109	-530427.08	-1167750.07
110	-530428.71	-1167748.67
111	-530425.22	-1167744.62
112	-530431.13	-1167739.32
113	-530434.72	-1167743.49
114	-530440.43	-1167738.55
115	-530436.84	-1167734.39
116	-530442.32	-1167729.66
117	-530445.92	-1167733.82
118	-530447.59	-1167732.58
119	-530444.63	-1167727.94
120	-530453.19	-1167729.00
121	-530450.23	-1167724.37
122	-530456.76	-1167722.23
123	-530456.81	-1167720.31
124	-530457.26	-1167719.77
125	-530458.79	-1167725.43
133	-530422.65	-1167753.90

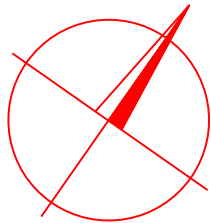

SOUŘADNICOVÝ SYSTÉM: JTSK
VÝŠKOVÝ SYSTÉM: Balt p.v.
POLOHA STÁVAJÍCÍCH INŽENÝRSKÝCH SÍTÍ JE INFORMATIVNÍ

VYPRACOVAL:	ZODP.PROJEKT.	KRESLIL:	VED.PROJEKCE	NELL PROJEKT s. r. o. Zarámí 428 760 01 Zlín	
Ing. Aleš Trněný	Ing. Karel Kuchař	Ing. Aleš Trněný	Zuzana Kuchařová		
KRAJ: ZLÍNSKÝ		K.Ú.: KVÍTKOVICE U OTROKOVIC		FORMÁT	A3
STAVEBNÍK: MĚSTO OTROKOVICE				DATUM	5/2022
AKCE: VÝSTAVBA PARKOVACÍCH STÁNÍ A CHODNÍKŮ, OTROKOVICE - KVÍTKOVICE, I. ETAPA				STUPEŇ	PDPS
				ZAKÁZK. ČÍSLO	-/2022
OBSAH: VYTYČOVACÍ VÝKRES				MĚŘÍTKO: 1:250	ČÍSLO VÝKRESU A.5.