


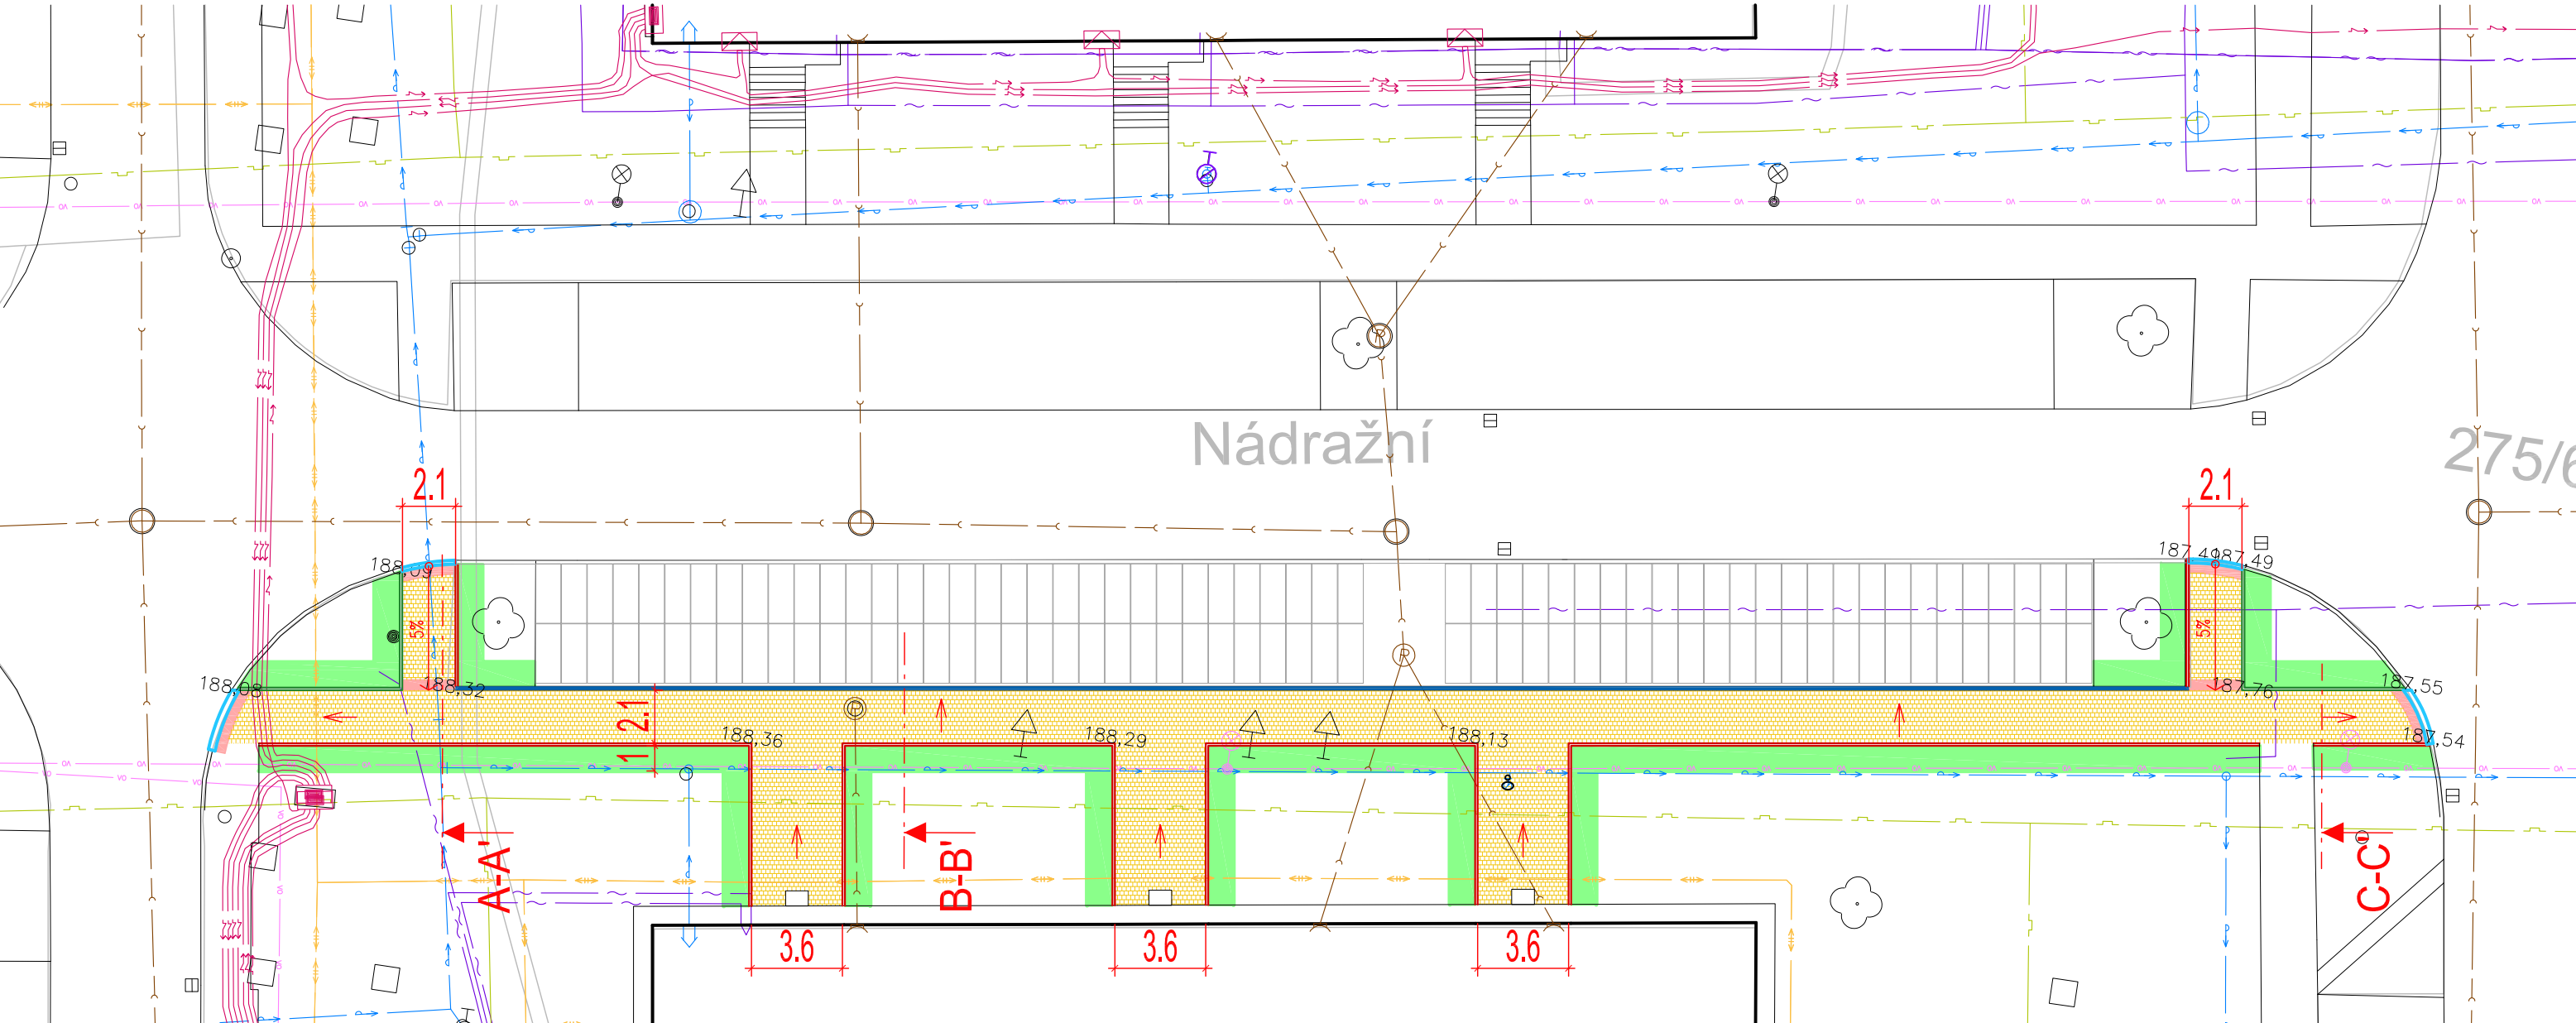

Vypracoval		Kontroloval		INVESTOR:					
Ing. Radovan Ent		Ing. Radovan Ent, ČKAIT 1301836		město Otrokovice					
				náměstí 3. května 1340, 765 02 Otrokovice					
STAVBA:	Oprava chodníku v ulici Nádražní II. ETAPA p.č. 275/1 a 275/6 v k.ú. Otrokovice			FORMÁT:	2 x A4	ÚČEL:	DSP		
				DATUM:	10/2021	Č.Z.:	12 (DPS) - 23		
				ČÁST PD:				C Situační výkres	
				k.ú. Otrokovice					
OBSAH:	SITUAČNÍ VÝKRES ŠIRŠÍCH VZTAHŮ			MĚŘ.:	1:1000+	Č.v.:	C-1		





# LEGENDA


## NAVRŽENÉ KONSTRUKCE

-  CHODNÍK - ZÁMKOVÁ DLAŽBA ŠEDÁ - 200/100/80
-  PRVKY PRO SLABOZRÁKÉ - ZÁMKOVÁ DLAŽBA ČERVENÁ NÁKLEPOVÁ 200/100/80
-  OHUMUSOVÁNÍ - ZATRAVNĚNÍ (uvedení do původního stavu)
-  SILNIČNÍ OBRUBNÍK 15/25/100 V BET. LOŽI - PŘEVÝŠENÍ 120mm
-  SILNIČNÍ OBRUBNÍK 15/25/100 V BET. LOŽI - PŘEVÝŠENÍ 20mm
-  CHODNÍKOVÝ OBRUBNÍK 10/25/100 - PŘEVÝŠENÍ 60mm
-  CHODNÍKOVÝ OBRUBNÍK 10/25/100 - PŘEVÝŠENÍ 0mm

## INŽENÝRSKÉ SÍTĚ

-  VODOVOD
-  ELEKTRO NN
-  KANALIZACE
-  PLYNOVOD
-  SLABOPROUD
-  TEPLOVOD
-  VEŘEJNÉ OSVĚTLENÍ

Vypracoval	Kontroloval	INVESTOR:	
Ing. Radovan Ent	Ing. Radovan Ent, ČKAIT 1301836	město Otrokovice	
STAVBA:		náměstí 3. května 1340, 765 02 Otrokovice	
		FORMÁT:	2 x A4
		DATUM:	10/2021
		ČÁST PD:	C Situační výkresy
OBSAH:		k.ú. Otrokovice	
		MĚŘ.:	1:250
KOORDINAČNÍ SITUAČNÍ VÝKRES		Č.V.:	C-2

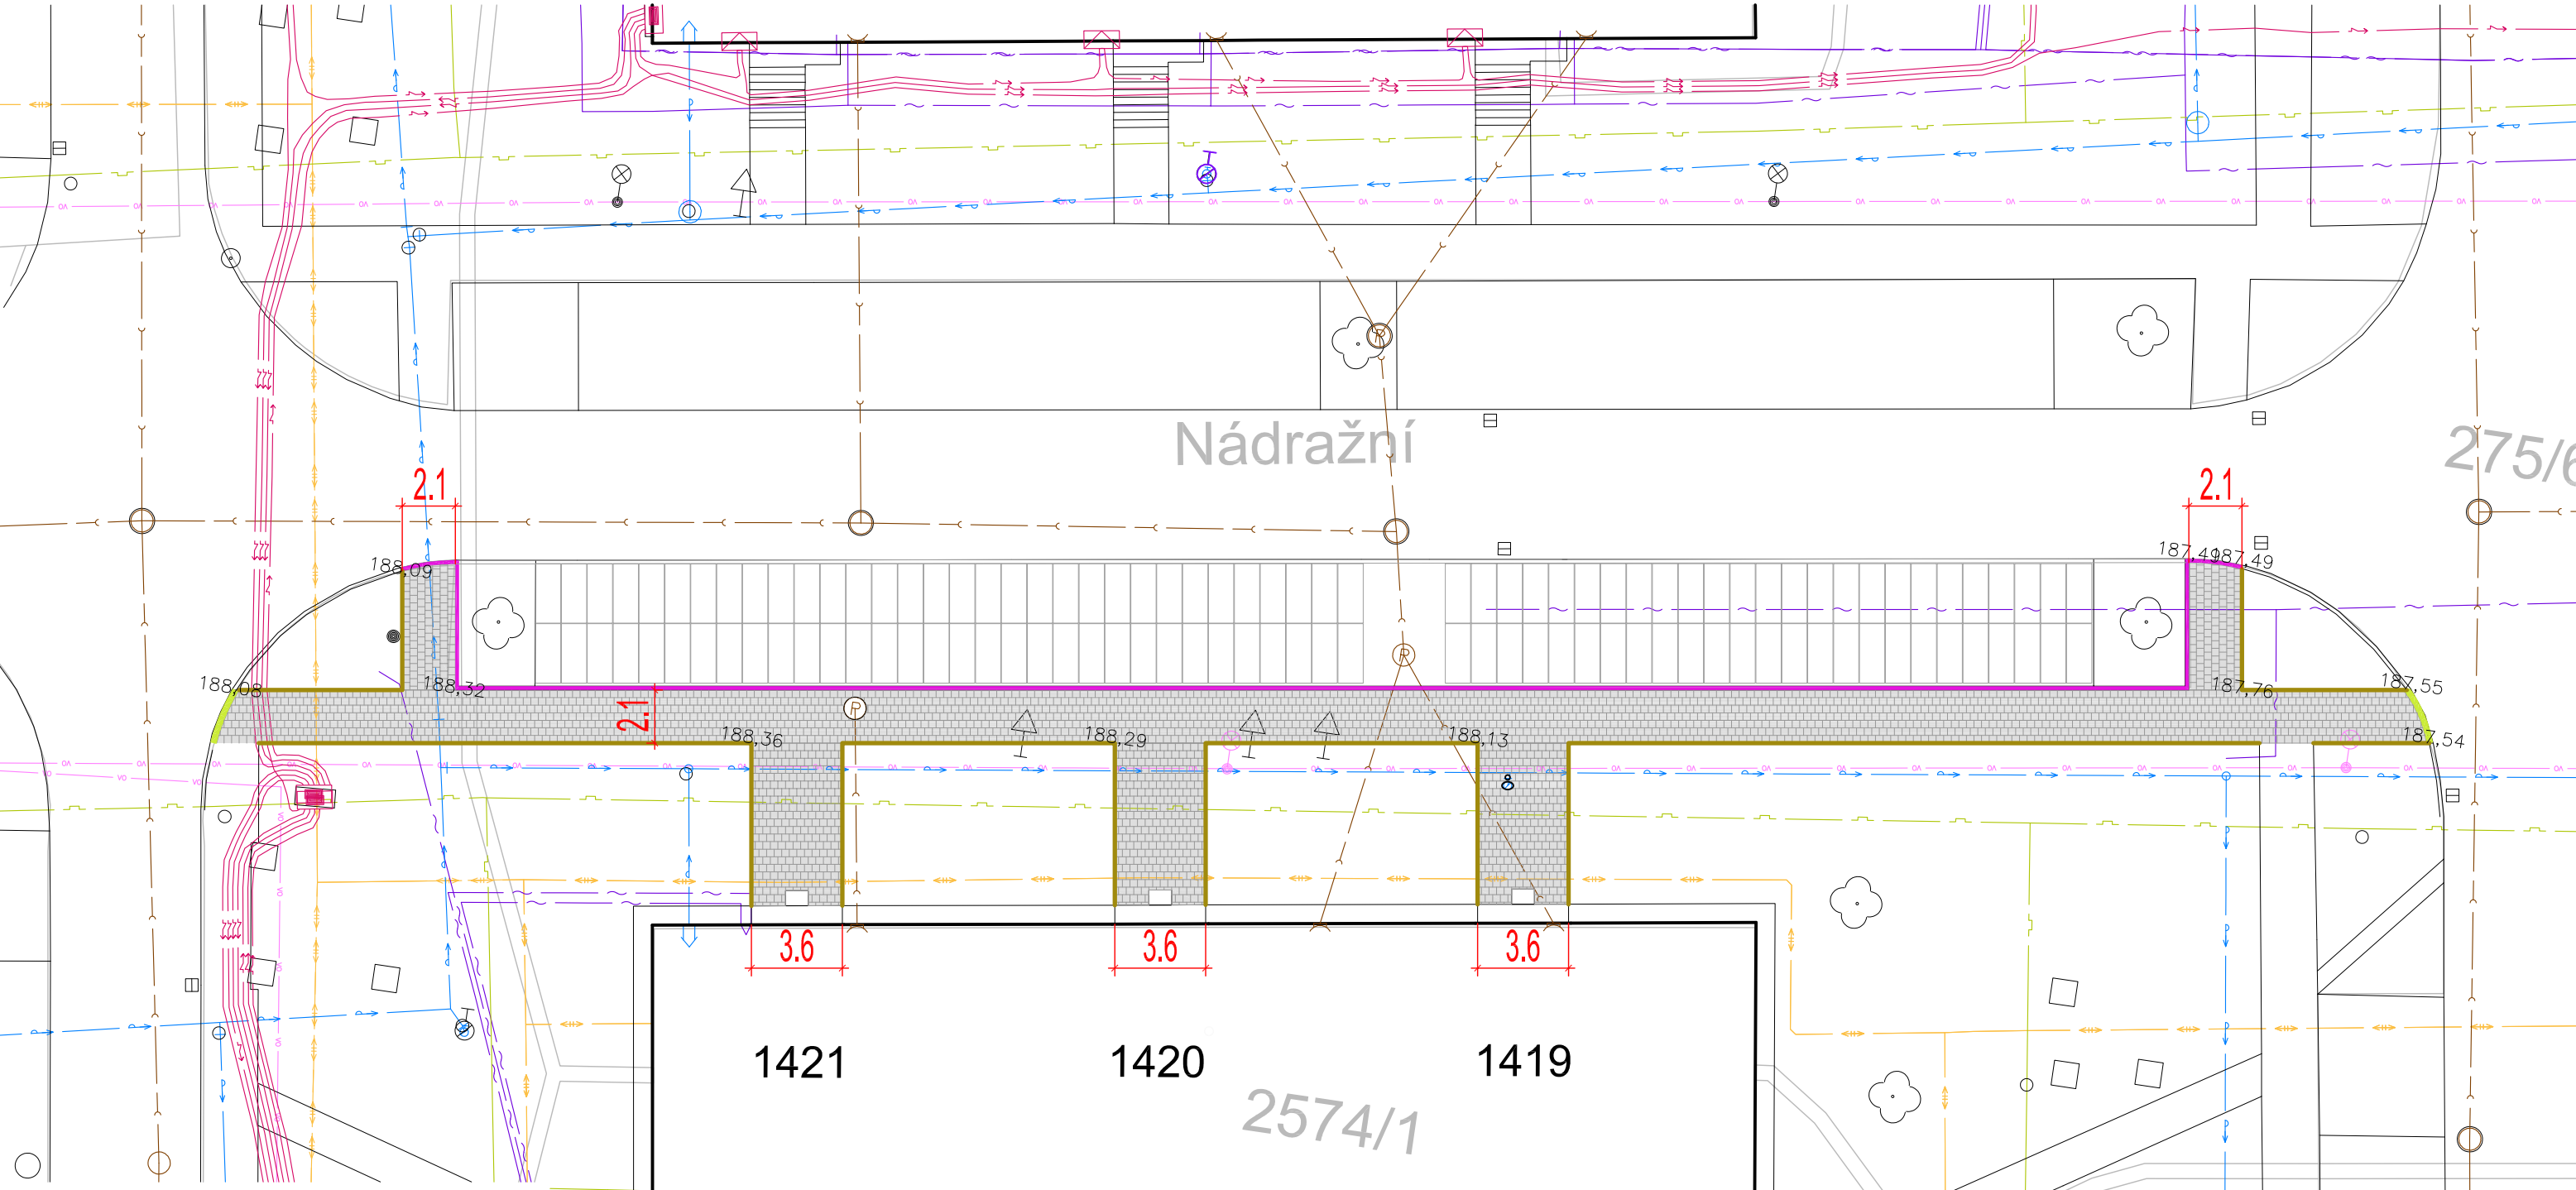


**LEGENDA**  
ROZEBÍRANÉ (ODSTRAŇOVANÉ) KONSTRUKCE

- CHODNÍK - BETONOVÁ DLAŽBA ŠEDÁ - 300/300
- CHODNÍKOVÝ OBRUBNÍK
- SILNIČNÍ OBRUBNÍK
- SILNIČNÍ OBRUBNÍK SKLOPENÝ


**INŽENÝRSKÉ SÍŤE**

- VODOVOD
- ELEKTRO NN
- KANALIZACE
- PLYNOVOD
- SLABOPROUD
- TEPLOVOD
- VEŘEJNÉ OSVĚTLENÍ

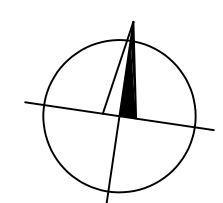

Vypracoval Ing. Radovan Ent	Kontroloval Ing. Radovan Ent, ČKAIT 1301836	INVESTOR: město Otrokovice náměstí 3. května 1340, 765 02 Otrokovice	
STAVBA: Oprava chodníku v ulici Nádražní II. ETAPA p.č. 275/1 a 275/6 v k.ú. Otrokovice		FORMÁT: 2 x A4	ÚČEL: DSP
		DATUM: 10/2021	Č.Z.: 12 (DPS) - 23
		ČÁST PD: D Stavební	
OBSAH: SITUACE ROZEBÍRÁNÍ		k.ú. Otrokovice	
		MĚŘ.: 1:250	Č.v.: D-2


A-A'  
CHODNÍK

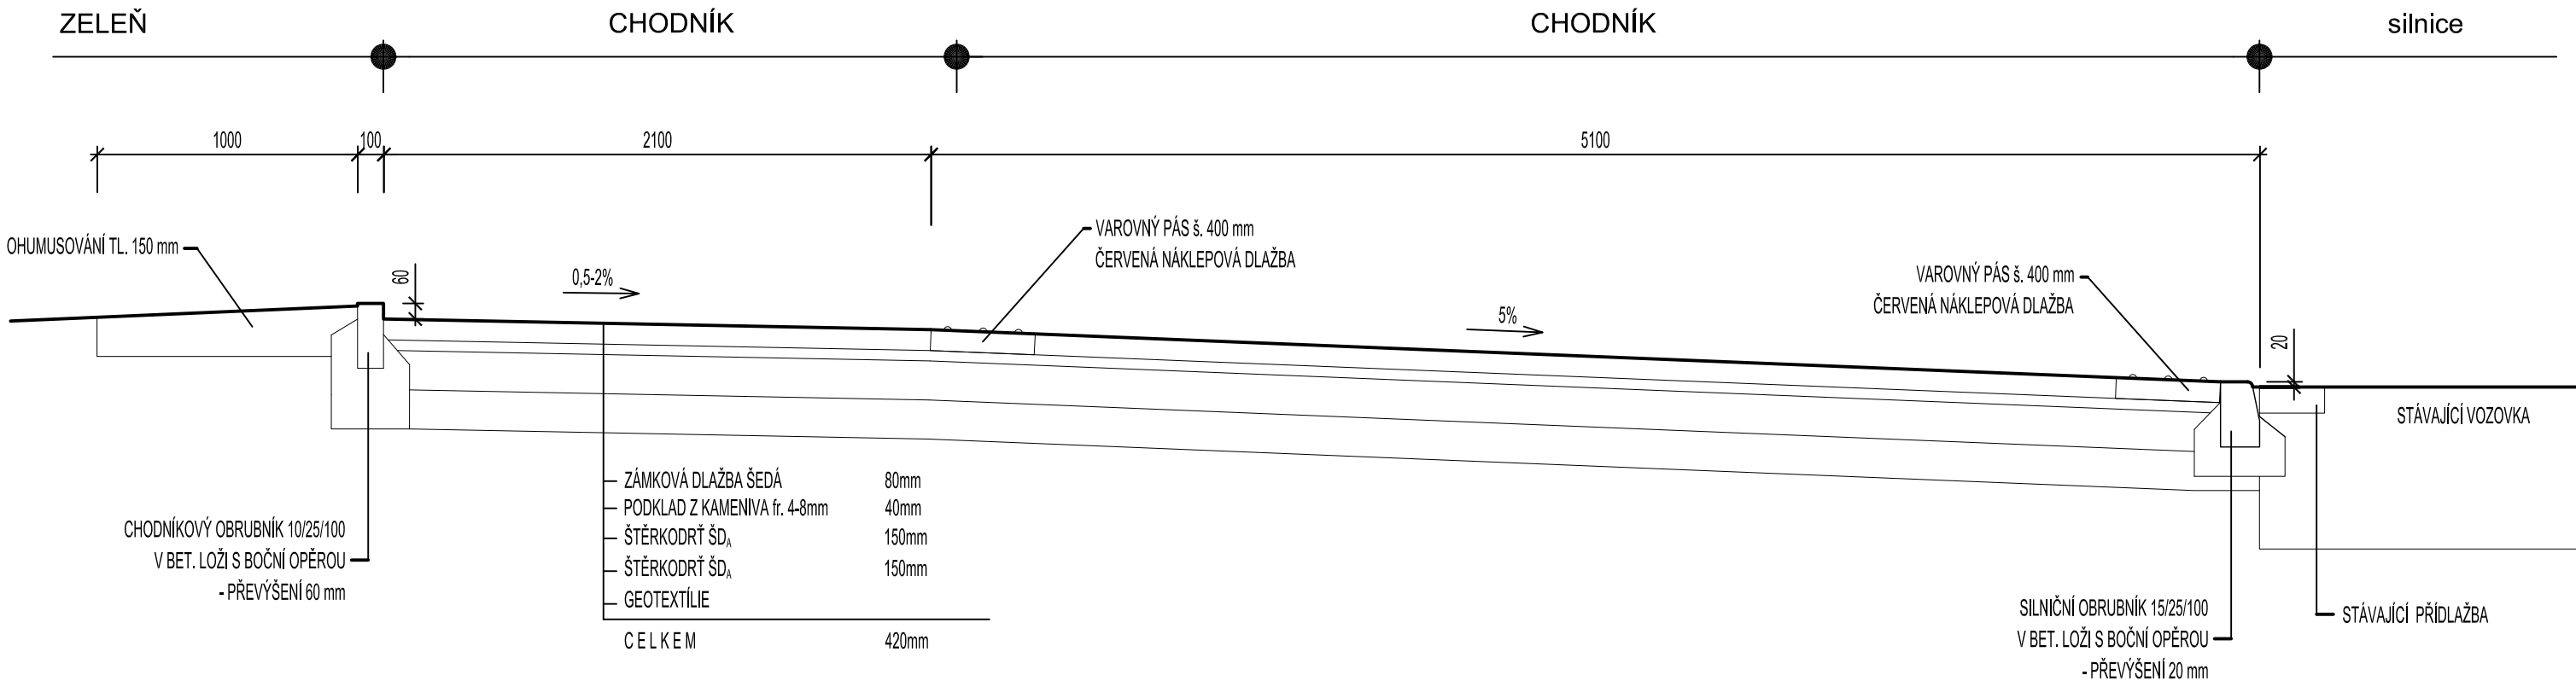

Vypracoval	Kontroloval	INVESTOR:	
Ing. Radovan Ent	Ing. Radovan Ent, ČKAIT 1301836	město Otrokovice	
		náměstí 3. května 1340, 765 02 Otrokovice	
STAVBA:		FORMÁT:	2 x A4
		ÚČEL:	DSP
		DATUM:	10/2021
		Č.Z.:	12 (DPS) - 23
II. ETAPA		ČÁST PD:	
		D Stavební	
p.č. 275/1 a 275/6 v k.ú. Otrokovice		k.ú. Otrokovice	
		MĚŘ.:	
OBSAH:		Č.V.:	
		1:25	
		D-3	


# B-B'

## CHODNÍK PODÉL PARKOVACÍCH STÁNÍ

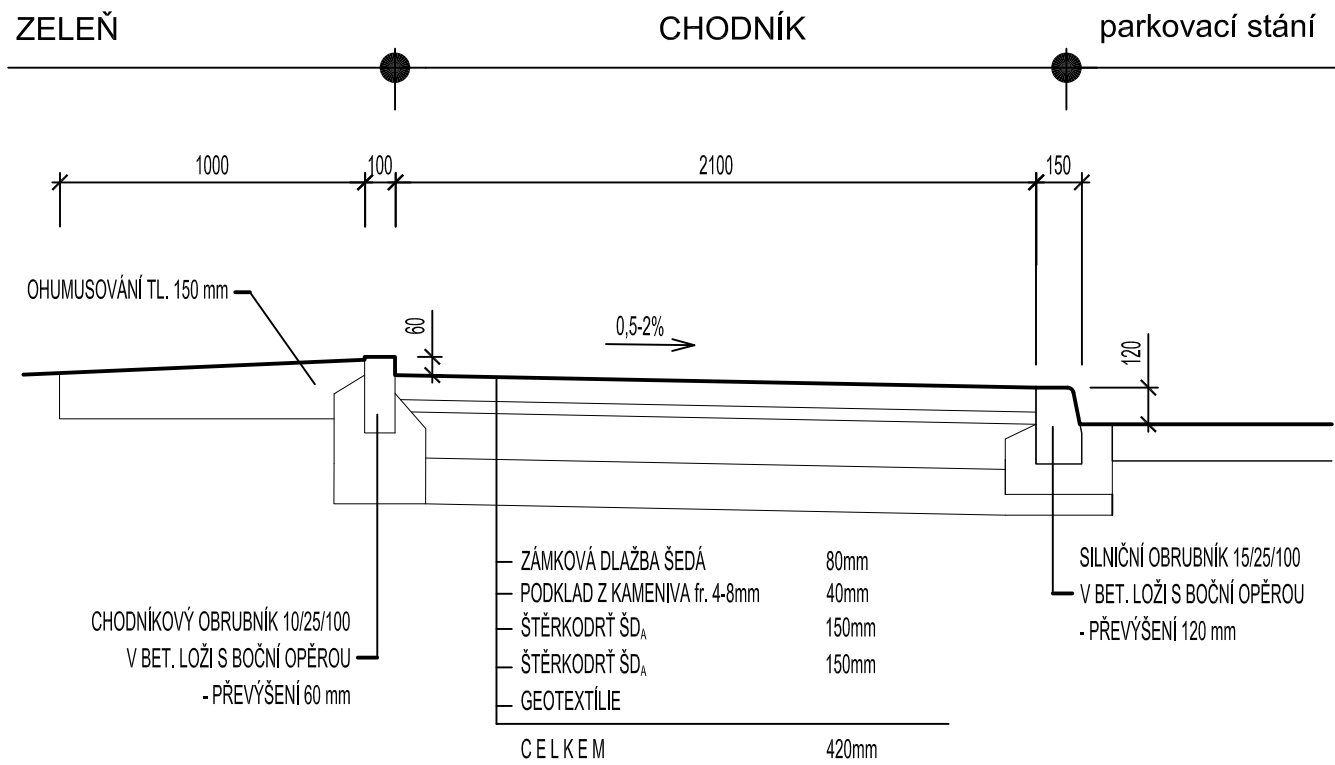

# C-C'

## V ZELENÉ PLOŠE

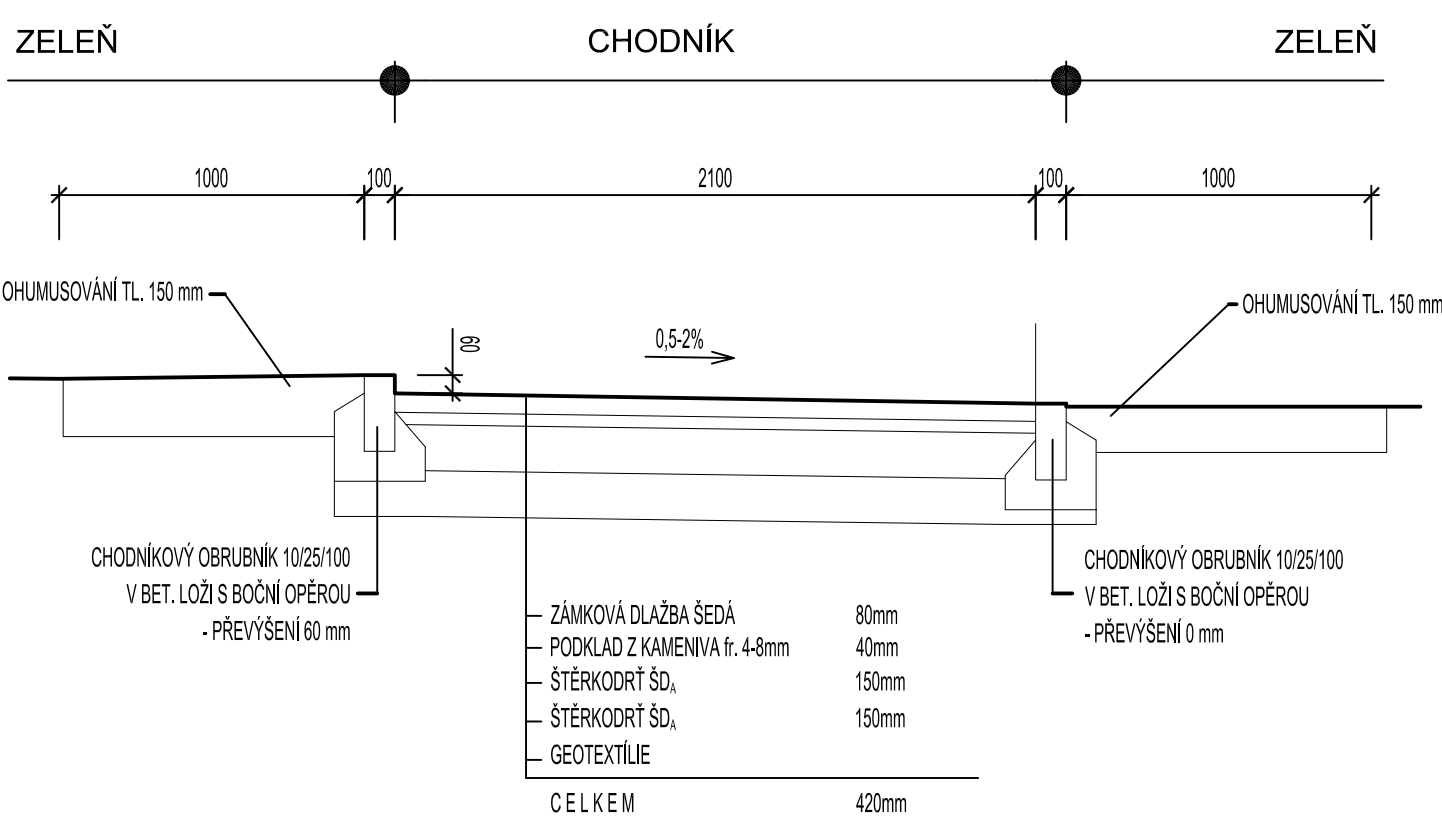

Vypracoval	Kontroloval	INVESTOR:	
Ing. Radovan Ent	Ing. Radovan Ent, ČKAIT 1301836	město Otrokovice	
		náměstí 3. května 1340, 765 02 Otrokovice	
STAVBA:		FORMÁT:	2 x A4
		ÚČEL:	DSP
		DATUM:	10/2021
		Č.Z.:	12 (DPS) - 23
		ČÁST PD:	D Stavební
		k.ú. Otrokovice	
OBSAH:		MĚŘ.:	Č.V.:
VZOROVÉ ŘEZY B-B', C-C'		1:25	D-4