

PŘÍČNÝ ŘEZ 4-4'

MĚŘÍTKO 1:100 / 1:100


LEGENDA ČAR:


- KONSTRUKCE PPO
- ÚROVEŇ TERÉNU
- HQ100 – ÚROVEŇ NÁVRHOVÉ POVODNĚ (MORAVA)
- HQ100+0,5 – ÚROVEŇ NÁVRHOVÉ POVODNĚ (MORAVA)  
PLUS BEZPEČNOSTNÍ REZERVA 0,5 m

KÓTA TERÉNU

SROVNÁVACÍ ROVINA [m n.m.]

STANIČENÍ [Km],[m]

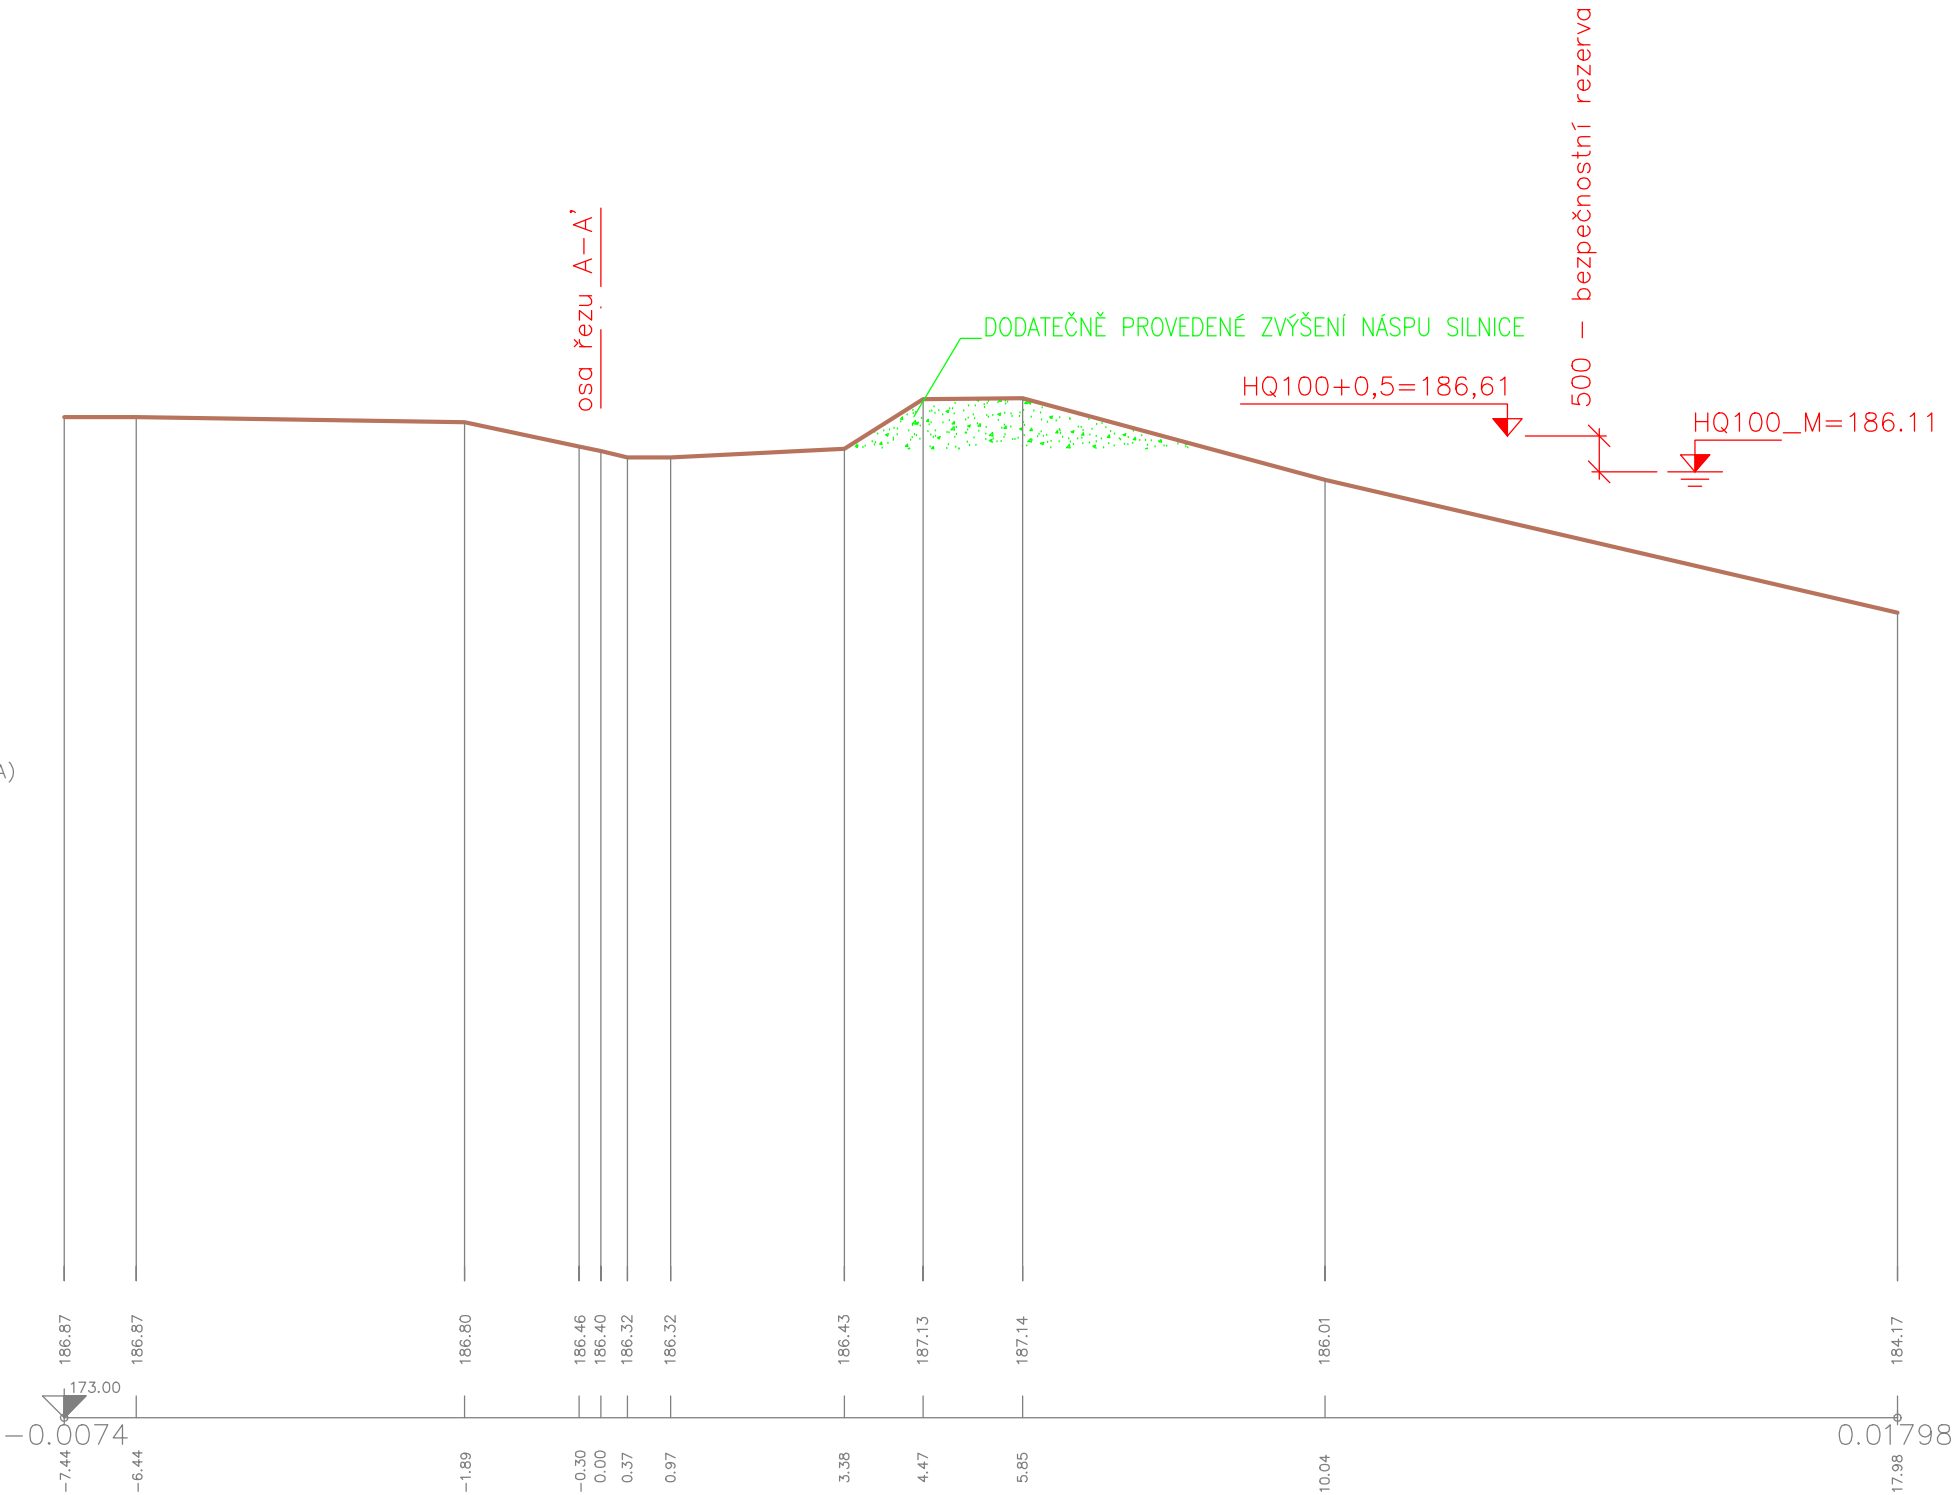

VYPRACOVAL ING. KOHOUTEK L.	ODP. PROJ. PROFESE ING. KOHOUTEK L.	KONTROLOVAL ZAMAZAL V.	HL. INŽ. PROJEKTU ING. KOHOUTEK L.	<div><div>CENTROPROJEKT GROUP a.s. ŠTEFANIKOVA 167 760 01 ZLÍN</div><div><div>CENTROPROJEKT®</div></div></div>		
MÍSTO STAVBY: OTROKOVICE – BAHŇÁK						
STAVEBNÍK: MÚ OTROKOVICE						
OTROKOVICE, LOKALITA BAHŇÁK PROTIPOVODŇOVÁ OPATŘENÍ						
PŘÍČNÝ ŘEZ 4–4'				FORMÁT	2 x A4	
				DATUM	10/2016	
				STUPEŇ	DUR	
				MĚŘÍTKO	1:100/1:100	
				ZAK. ČÍSLO: 15224		
				ARCHIVNÍ KÓD	PROF. ČÍS. VÝKRESU	DOD.
				COF	H	112