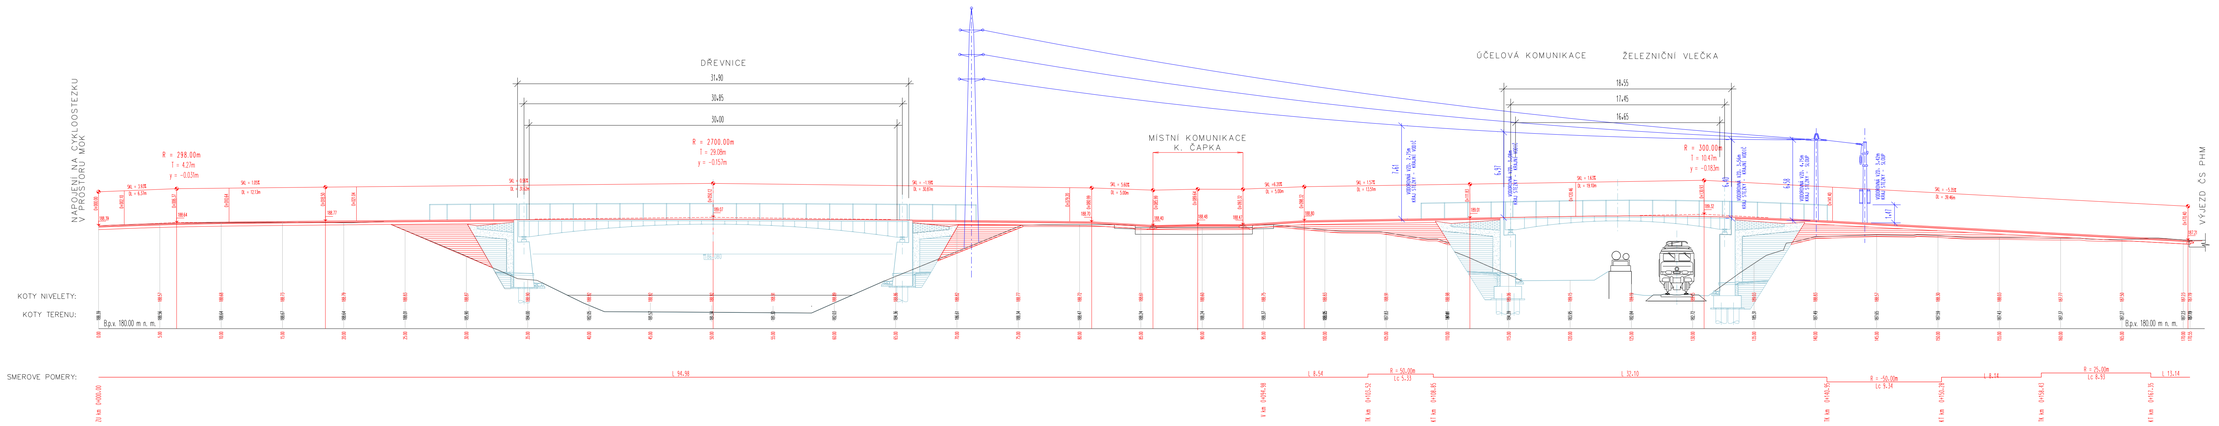

Hlav.projektant:	Ing. Prokůpek		Ing. Kamil Prokůpek Jetelková 677, 763 14 Zlín, IČO: 723 18 467 projektová kancelář tel.: +420 604 561 239	
Vypracoval:	Ing. Prokůpek			
Kontroloval:				
Investor: město OTROKOVICE				
OTROKOVICE: **PĚŠÍ A CYKLISTICKÁ STEZKA OTROKOVICE - VIZOVICE, NAPOJENÍ MÍSTNÍ ČÁSTI BATOV**			FORMÁT	4,5 A4
			DATUM	04. 2020
			STUPEŇ	DUR
ROZVINUTÝ ŘEZ LÁVKAMI			MĚŘ. **1:200**	Č.V. **101 - 07**