KATASTRÁLNÍ SITUACE
M 1:500

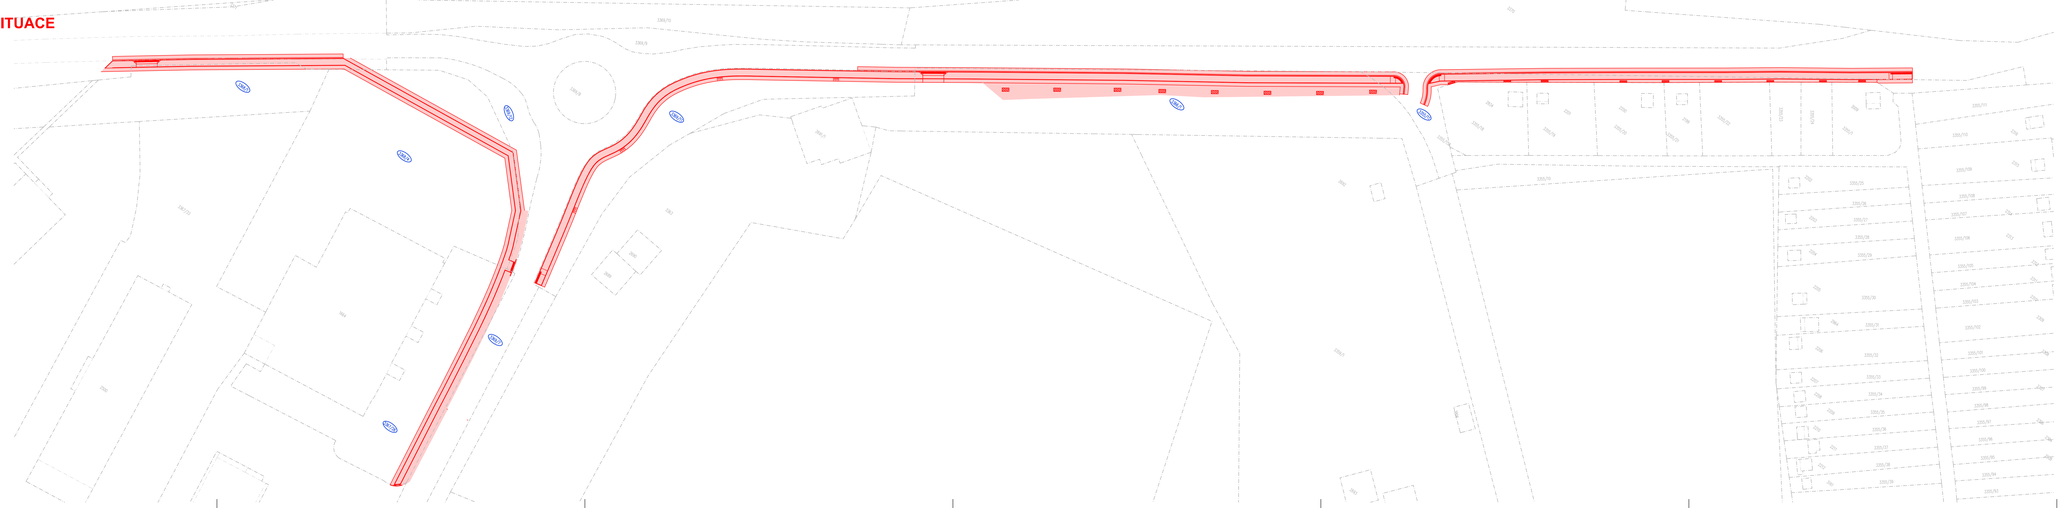

SEZNAM PARCEL DOTČENÝCH STAVBOU

KATASTRÁLNÍ ÚZEMÍ: OTROKOVICE

PARCELNÍ ČÍSLA: 3367/26, 3369/7, 3368/4, 3368/1, 3369/12, 3369/11, 3366/1, 3355/1

LEGENDA

stav | návrh

HRANICE PARCEL–DLE KN

PARCELNÍ ČÍSLO–DLE KN

OZNAČENÍ DOTČENÝCH POZEMKŮ STAVBOU

SOUŘADNICOVÝ SYSTÉM: JTSK

VÝŠKOVÝ SYSTÉM: Bpv

POLOHA STAVEBNÍCH KONSTRUKCÍ SÍTÍ JE INFORMATIVNÍ

VYPRACOVAL: Ing. Aleš Trnčný	ZODP.PROJEKT: Ing. Karel Kuchař	KRESLIL: Ing. Aleš Trnčný	VED.PROJEKCE: Zuzana Kuchařová	NELL PROJEKT s. r. o. Zarámí 428 760 01 Zlín
KRAJ: ZLÍNSKÝ		KAT. ÚZEMÍ: OTROKOVICE		FORMÁT: 7xA4
STAVEBNÍK: MĚSTO OTROKOVICE				DATUM: 10/2020
AKCE: REVITALIZACE ROŠ - CHODNÍKY PODÉL SILNIC III/36745 a III/36746				STUPEŇ: DUSP, PDPS
				ZAKÁZK. ČÍSLO: –/2020
OBSAH: KATASTRÁLNÍ SITUACE				MĚŘÍTKO: 1:500
				ČÍSLO VÝKRESU: C.2.