



REVITALIZACE ROŠ - CHODNÍKY PODÉL SILNIC III/36745 a III/36746


① VZOROVÝ PŘÍČNÝ ŘEZ 1:50

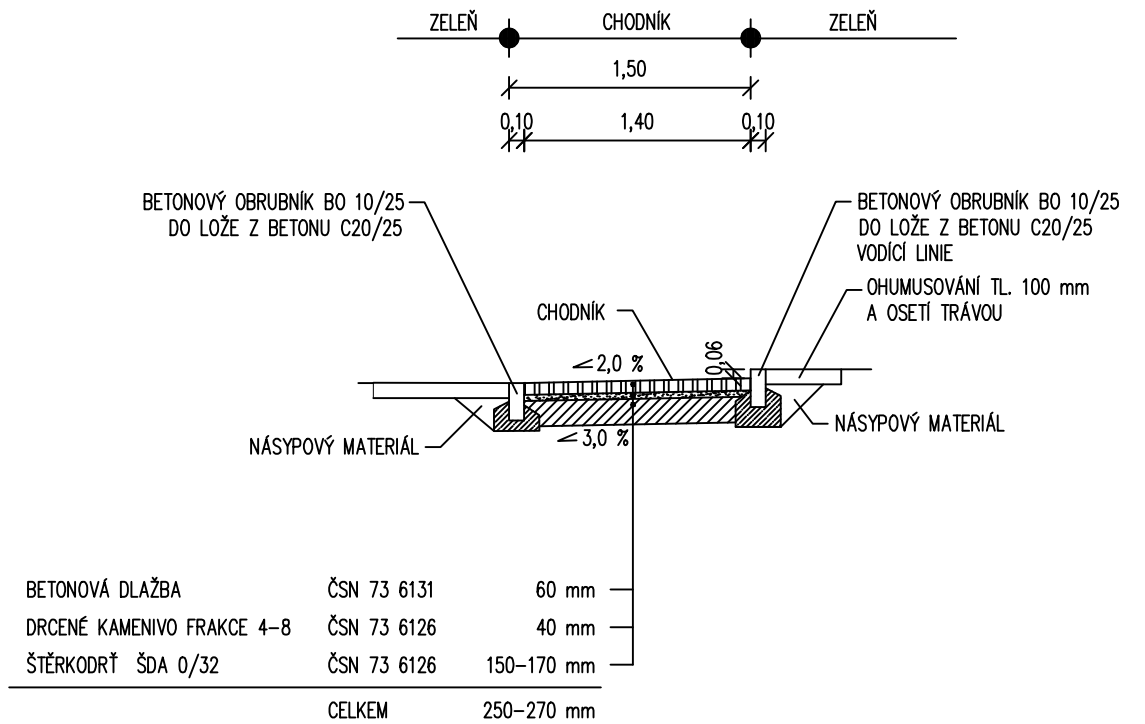


③ VZOROVÝ PŘÍČNÝ ŘEZ 1:50

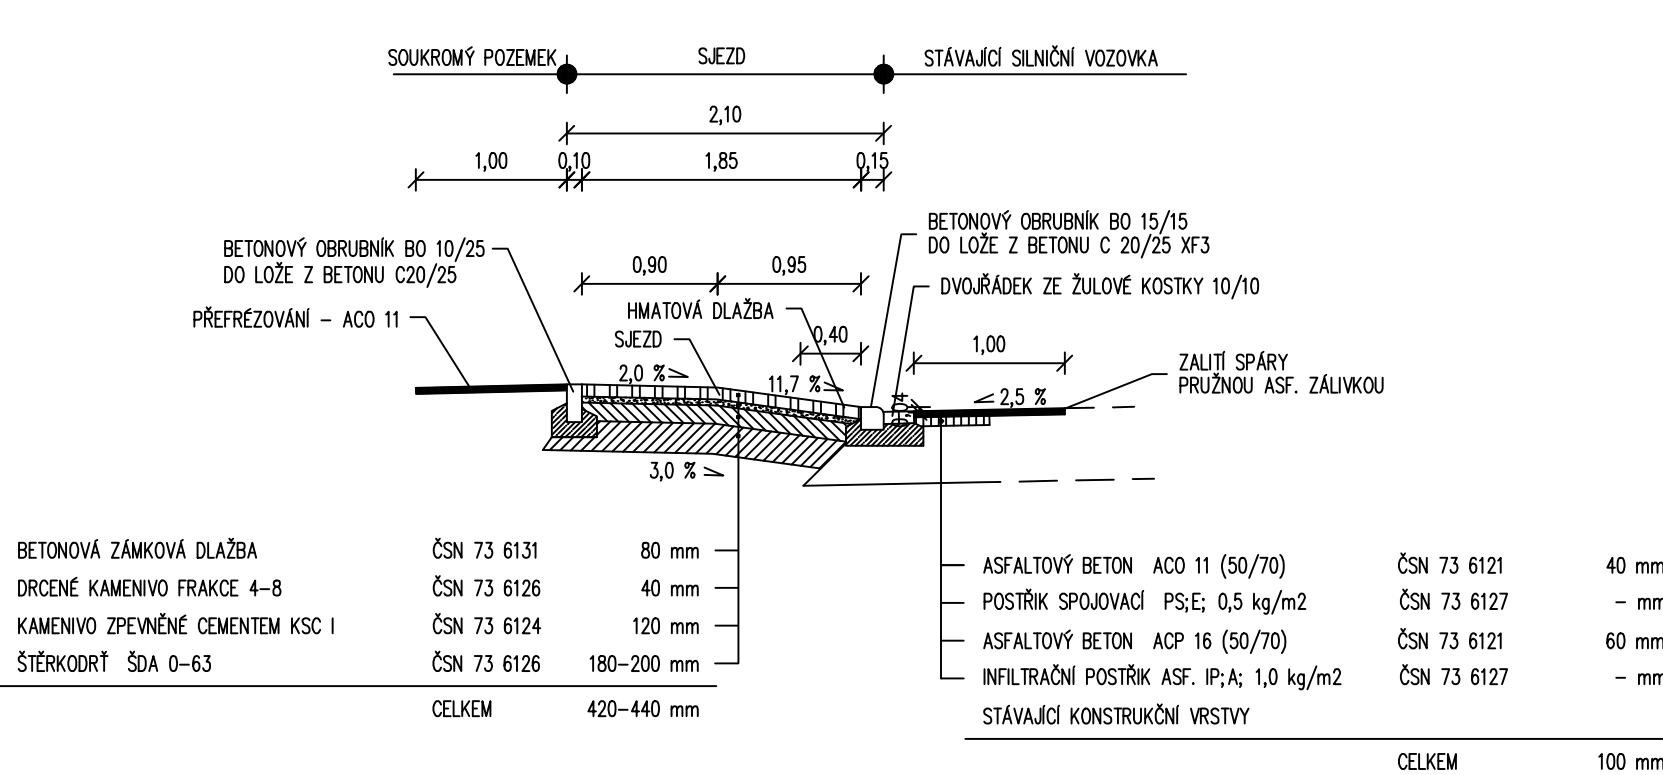


⑤ VZOROVÝ PŘÍČNÝ ŘEZ 1:50

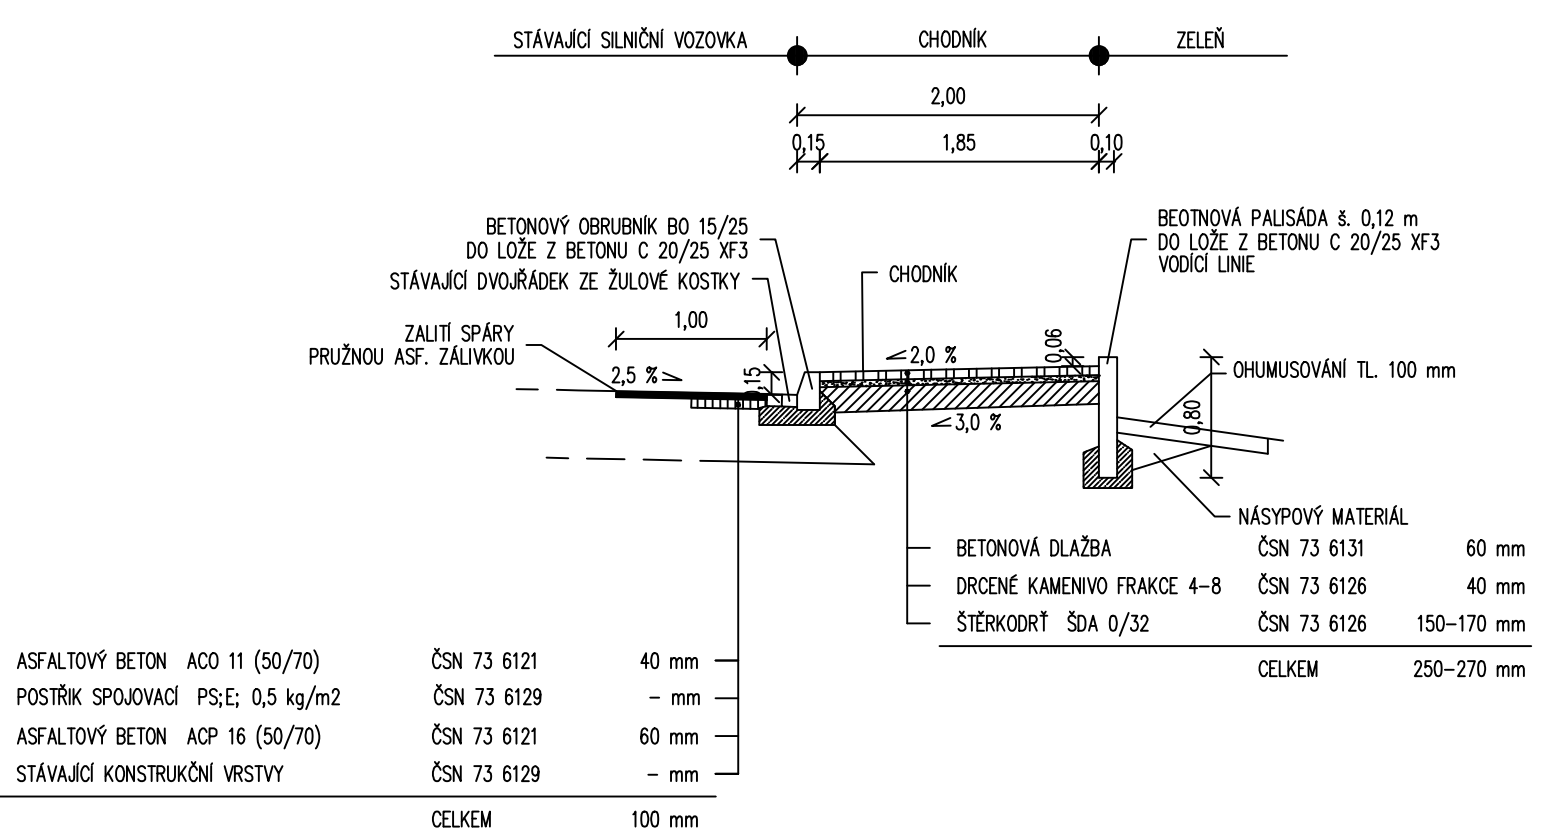

② VZOROVÝ PŘÍČNÝ ŘEZ 1:50

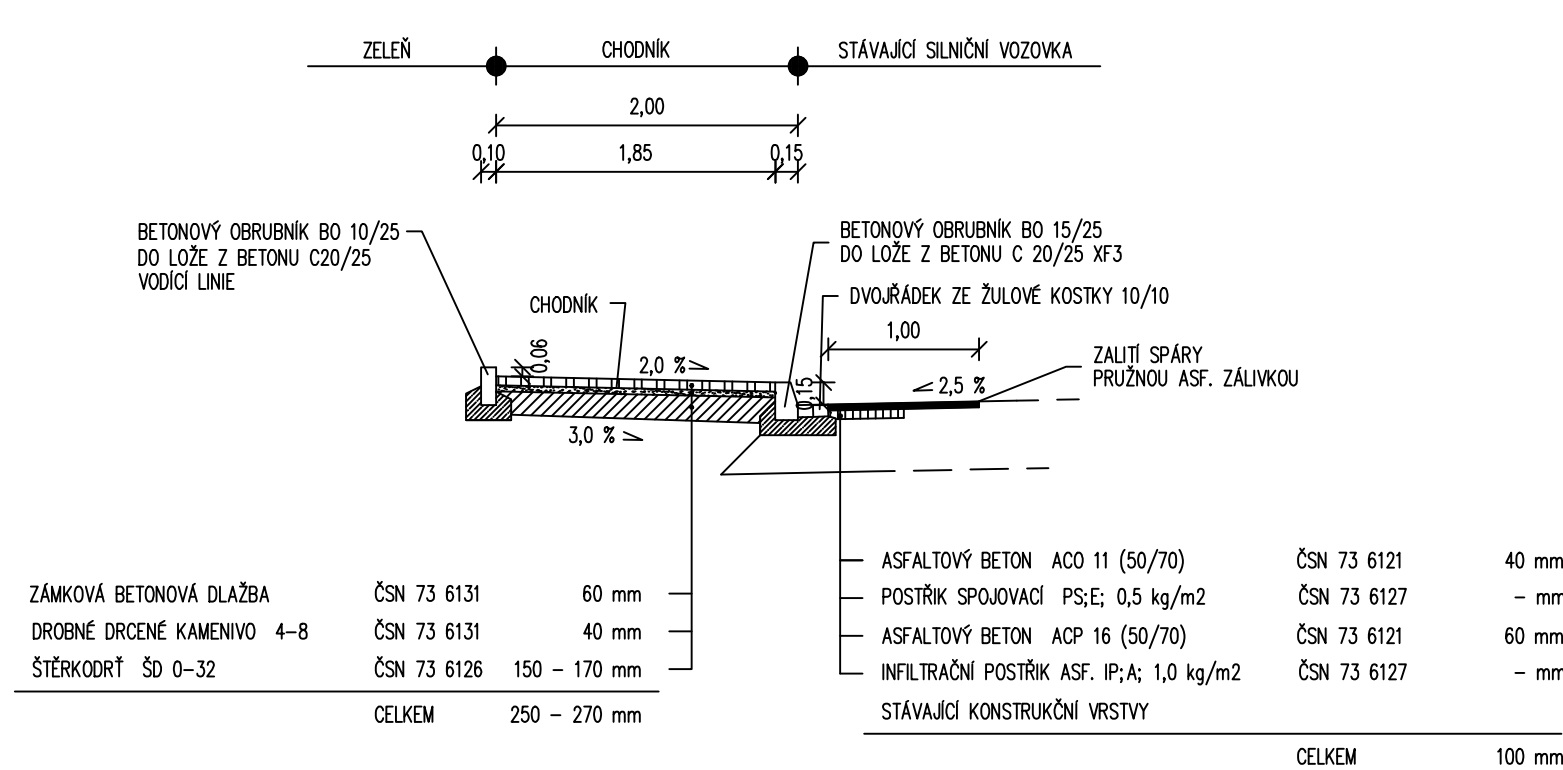

④ VZOROVÝ PŘÍČNÝ ŘEZ 1:50

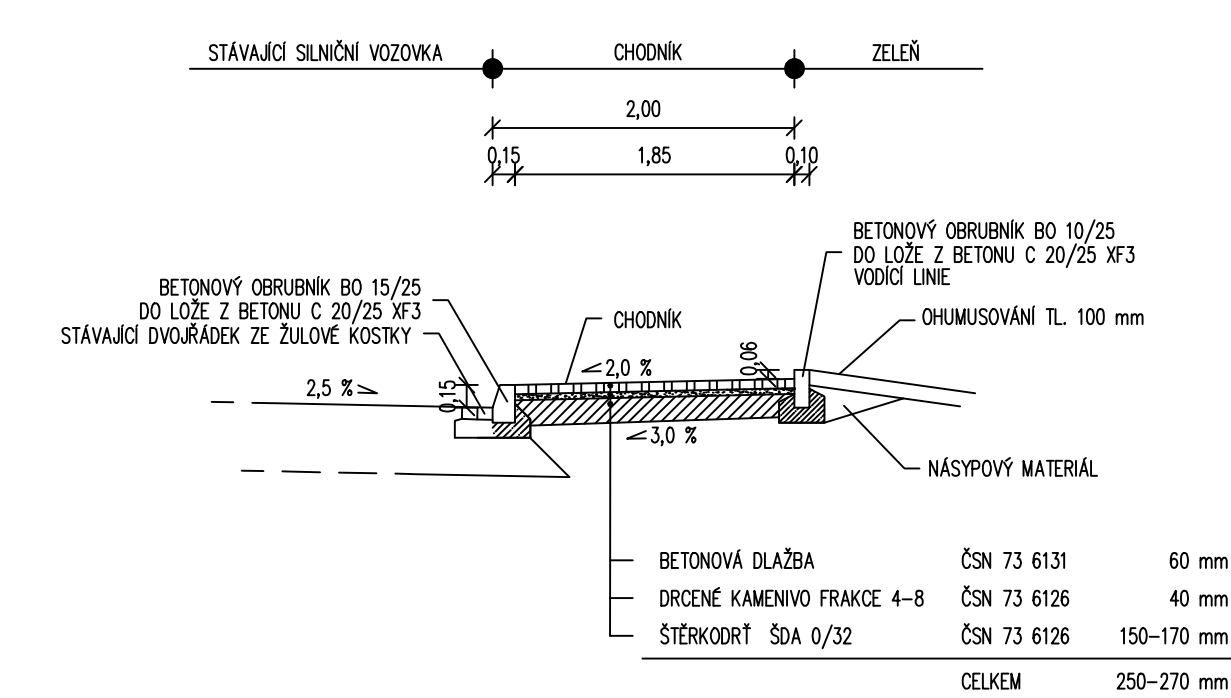

VYPRACOVAL:	ZODP.PROJEKT.	KRESLIL:	VED.PROJEKCE	NELL PROJEKT s. r. o. Zarámí 428 760 01 Zlín	
Ing. Aleš Trněný	Ing. Karel Kuchař	Ing. Aleš Trněný	Zuzana Kuchařová		
KRAJ: ZLÍNSKÝ		KAT. ÚZEMÍ: OTROKOVICE		FORMÁT	3xA4
STAVEBNÍK: MĚSTO OTROKOVICE				DATUM	10/2020
AKCE:  REVITALIZACE ROŠ - CHODNÍKY PODÉL SILNIC III/36745 a III/36746				STUPEŇ	DUSP, PDPS
				ZAKÁZK. ČÍSLO	-/2020
OBSAH:  VZOROVÉ PŘÍČNÉ ŘEZY				MĚŘÍTKO:  1:50	ČÍSLO VÝKRESU  D.1.1.2.c