
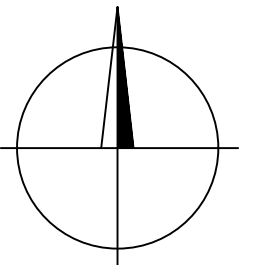


PŘEHLEDNÁ SITUACE STAVBY

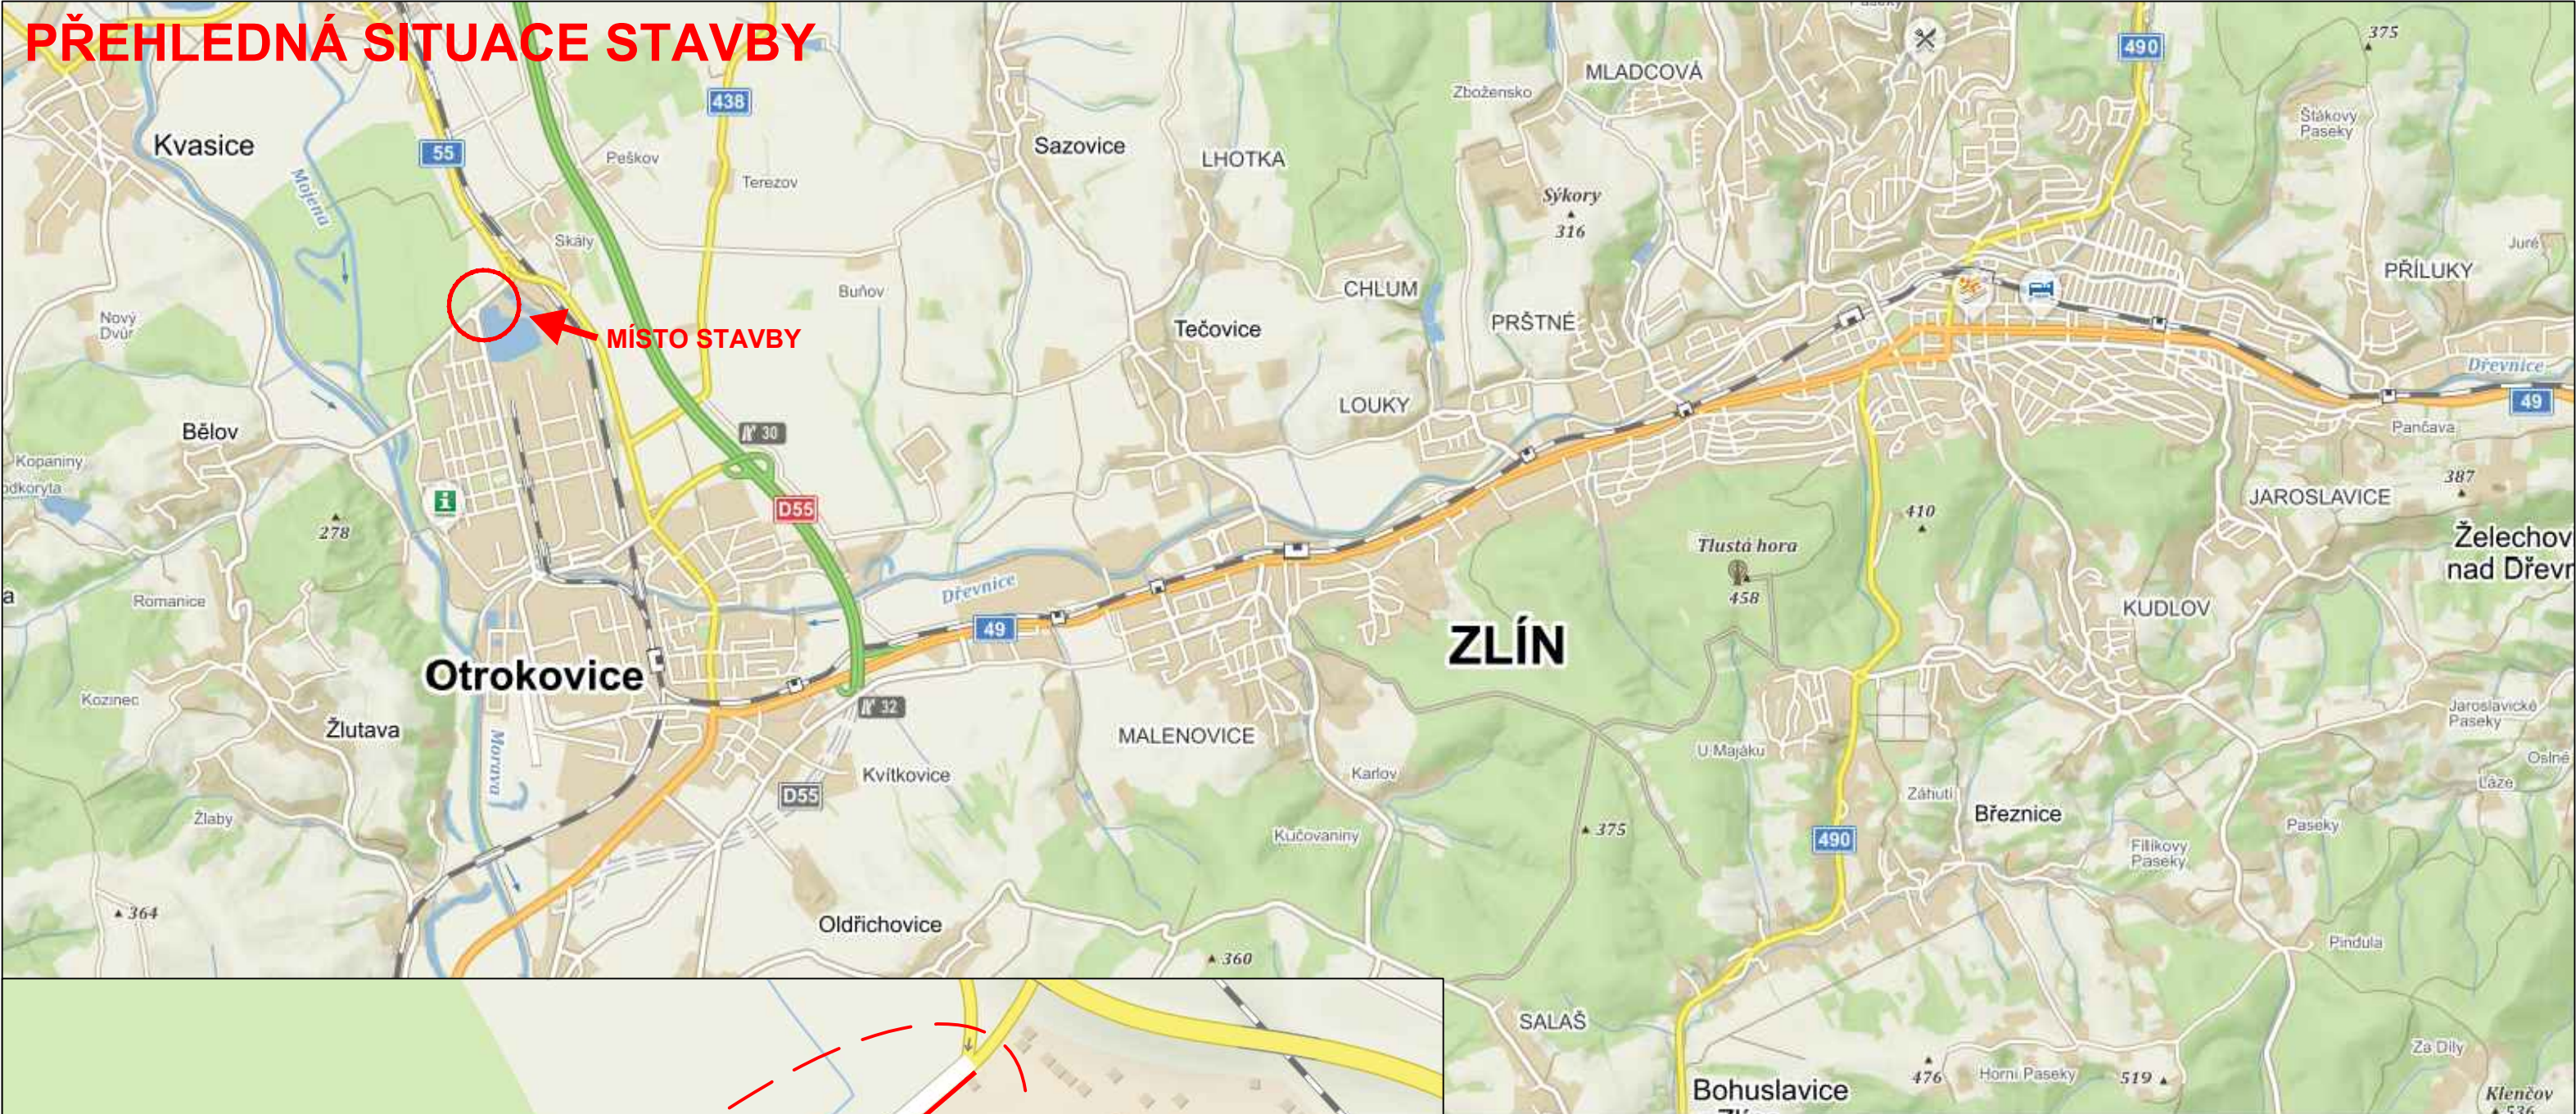

VYPRACOVAL:	ZODP.PROJEKT.	KRESLIL:	VED.PROJEKCE	NELL PROJEKT s. r. o. Zarámí 428 760 01 Zlín	
Ing. Aleš Trněný	Ing. Karel Kuchař	Ing. Aleš Trněný	Zuzana Kuchařová		
KRAJ: ZLÍNSKÝ		K. Ú.: OTROKOVICE		FORMÁT	2xA4
STAVEBNÍK:MĚSTO OTROKOVICE				DATUM	10/2020
AKCE: REVITALIZACE ROŠ - CHODNÍKY PODÉL SILNIC III/36745 a III/36746				STUPEŇ	DUSP, PDPS
				ZAKÁZK. ČÍSLO	-/2020
OBSAH: PŘEHLEDNÁ SITUACE STAVBY				MĚŘÍTKO: -	ČÍSLO VÝKRESU C.1.