




POHLED JIHOZÁPADNÍ

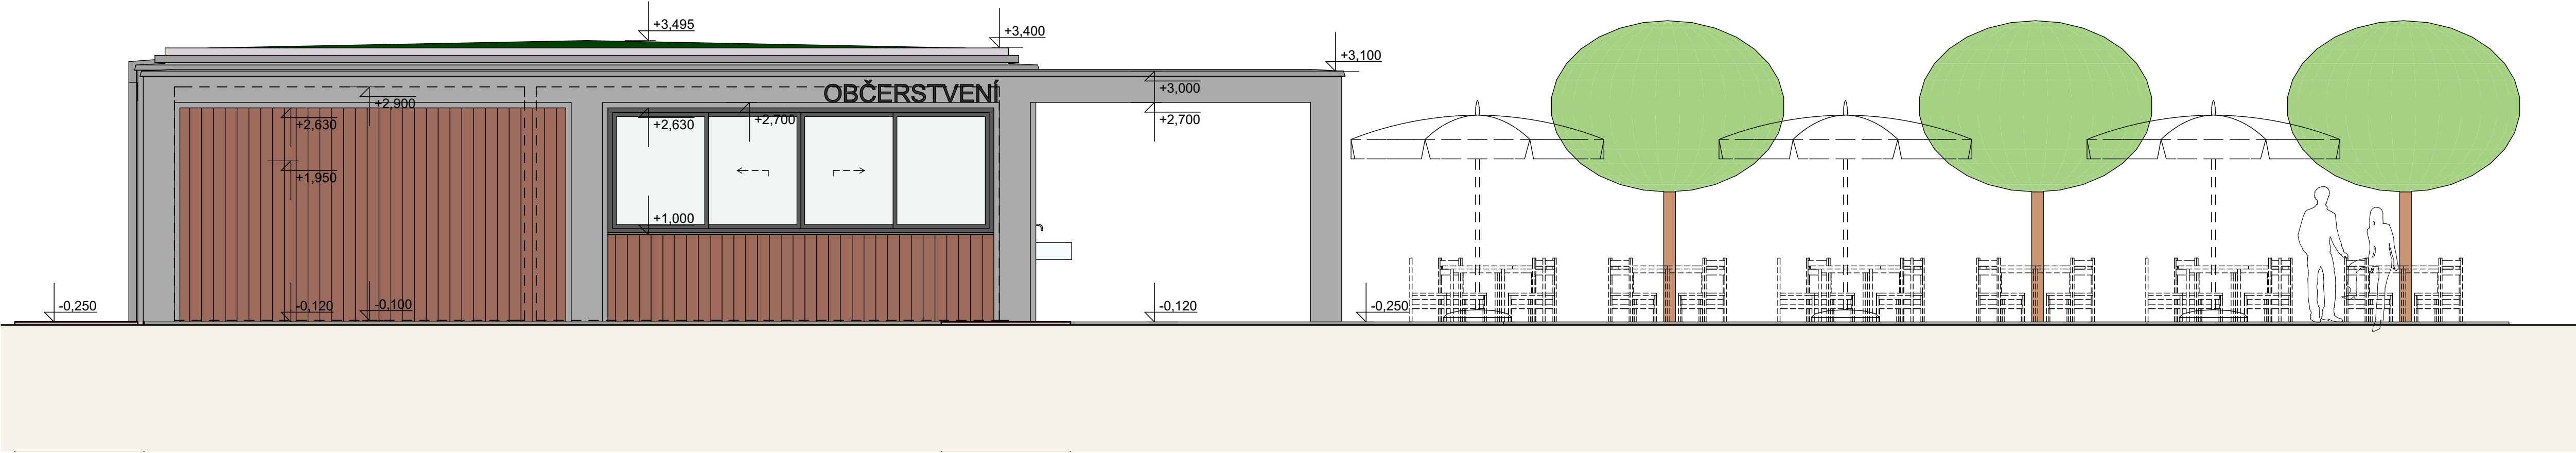


POHLED SEVEROVÝCHODNÍ

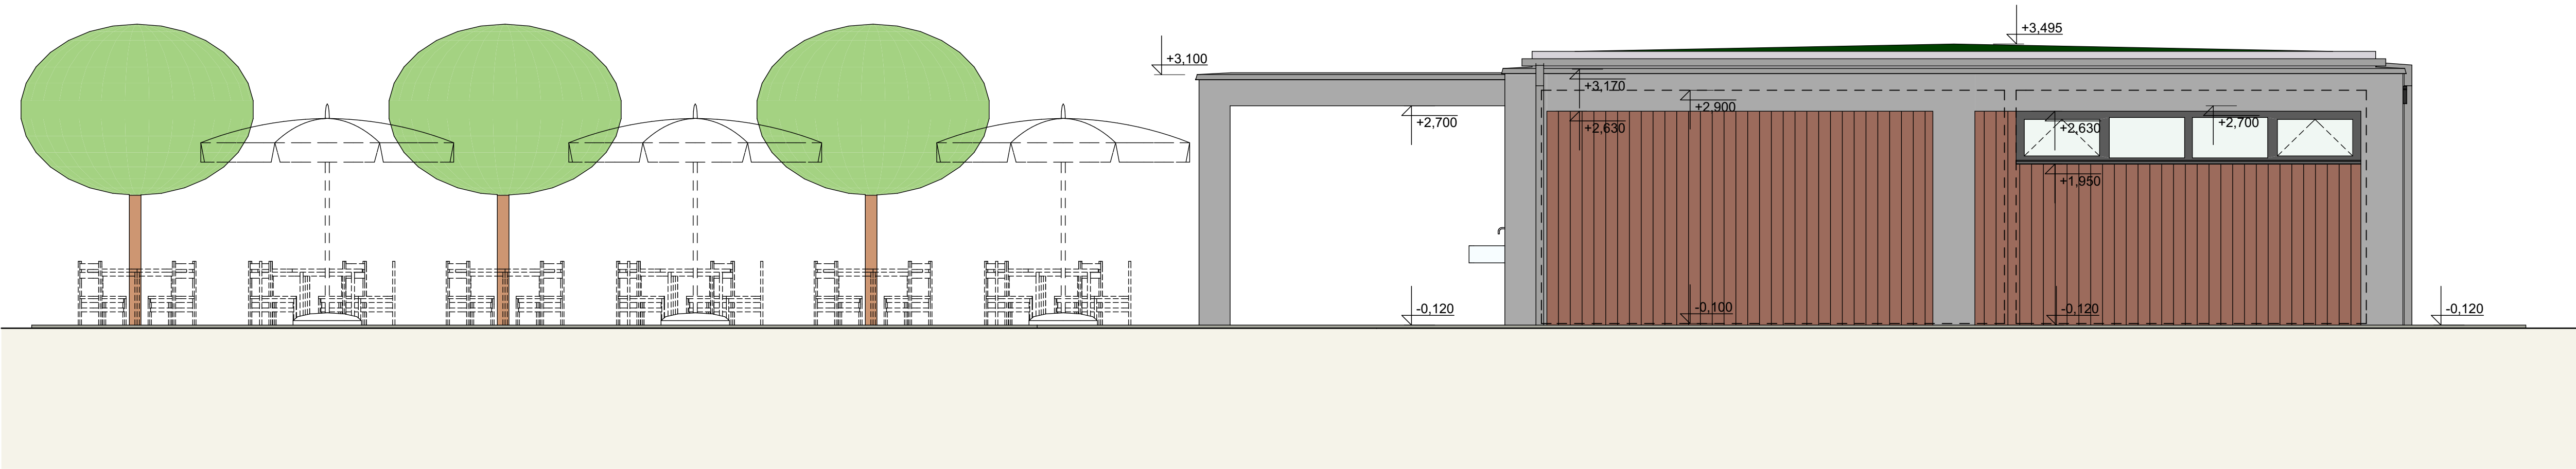


POHLED JIHOVÝCHODNÍ

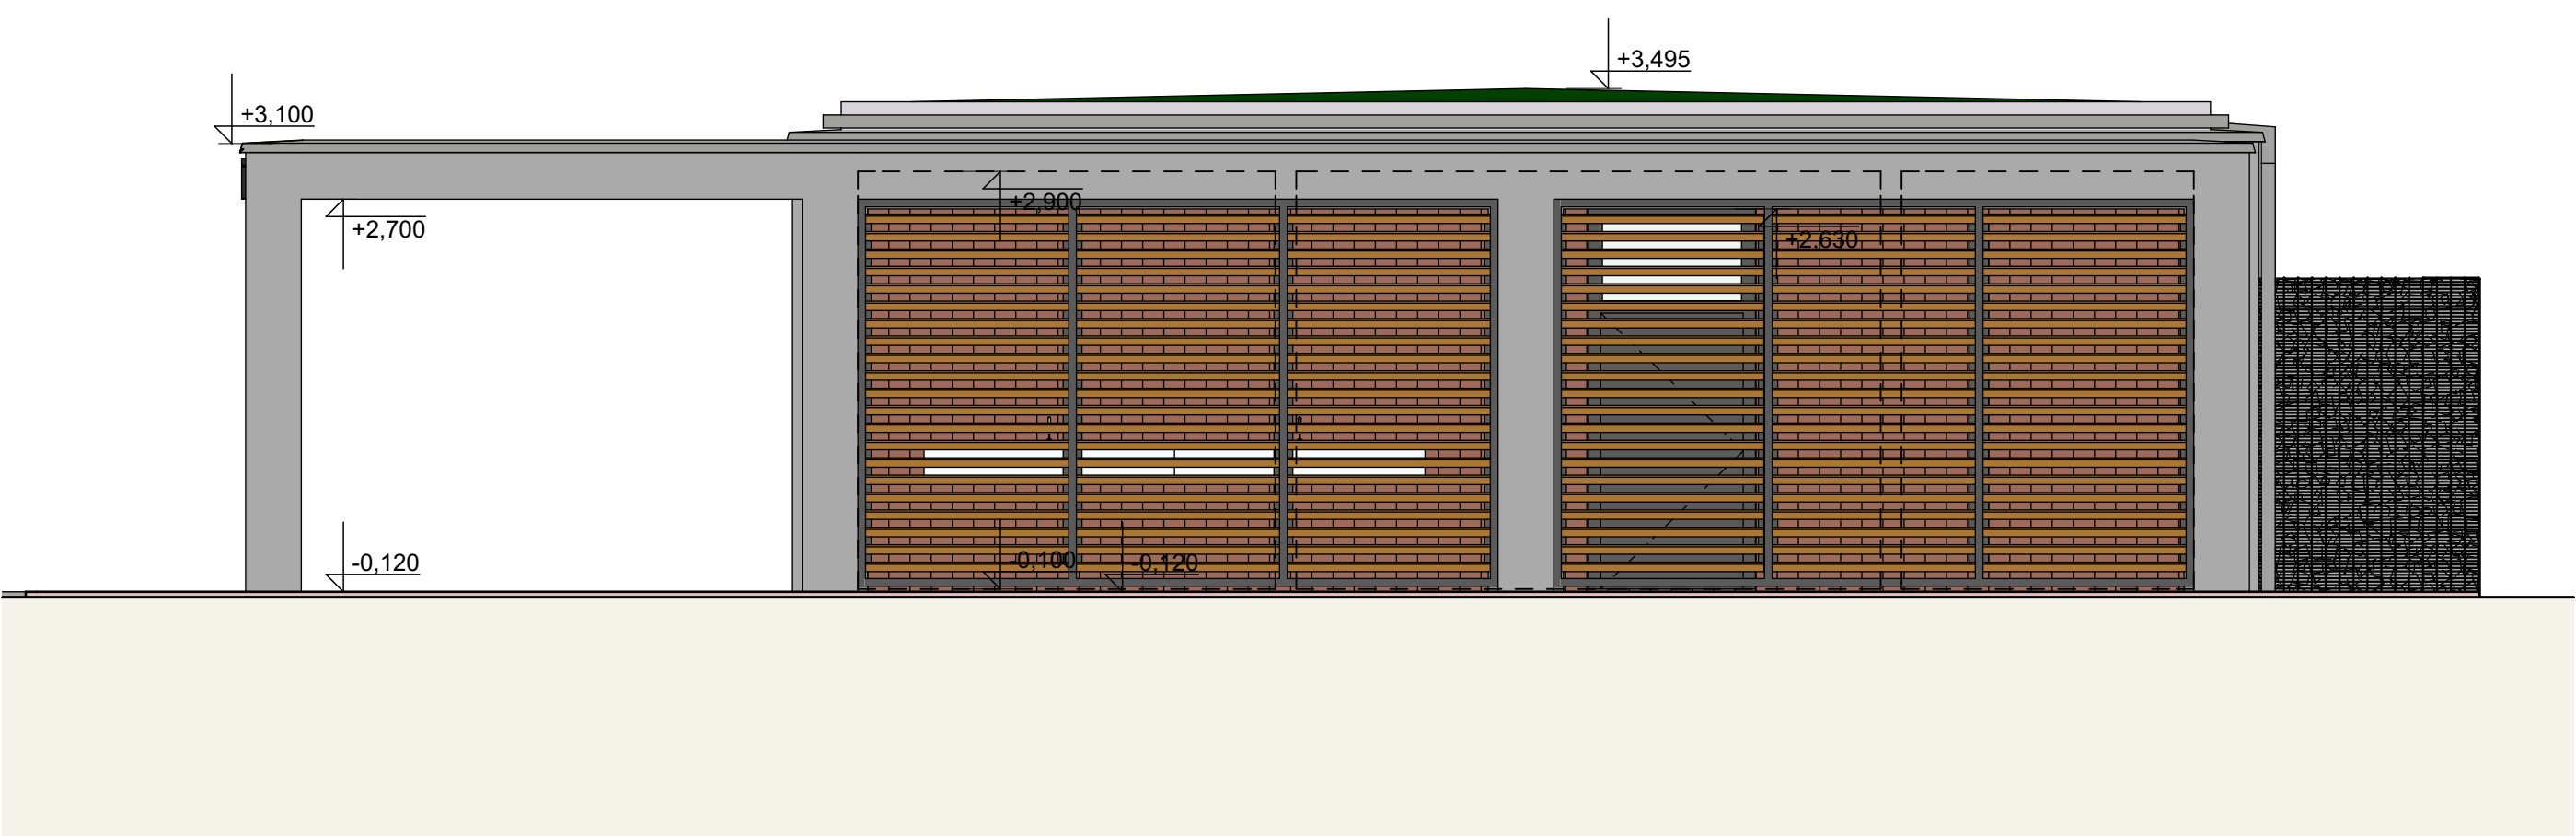

POHLED JIHOVÝCHODNÍ
- bez paravánů

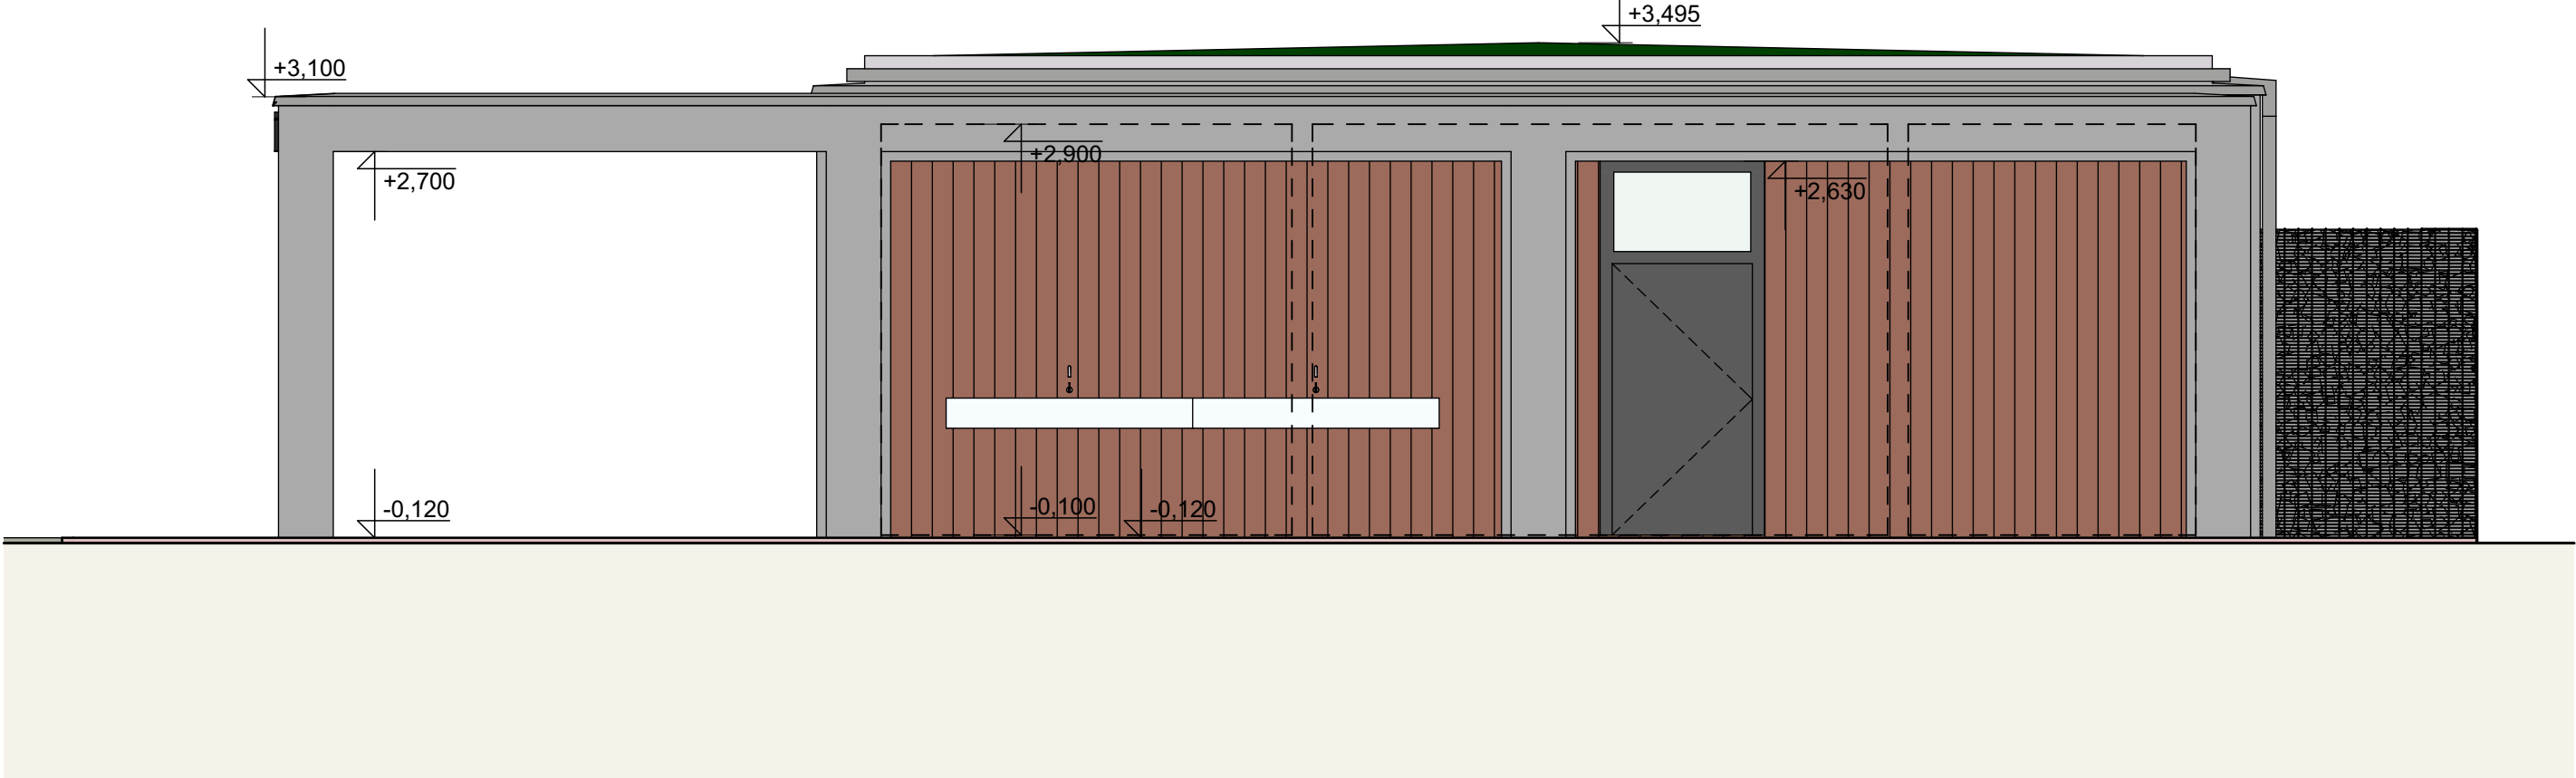

POHLED SEVEROZÁPADNÍ

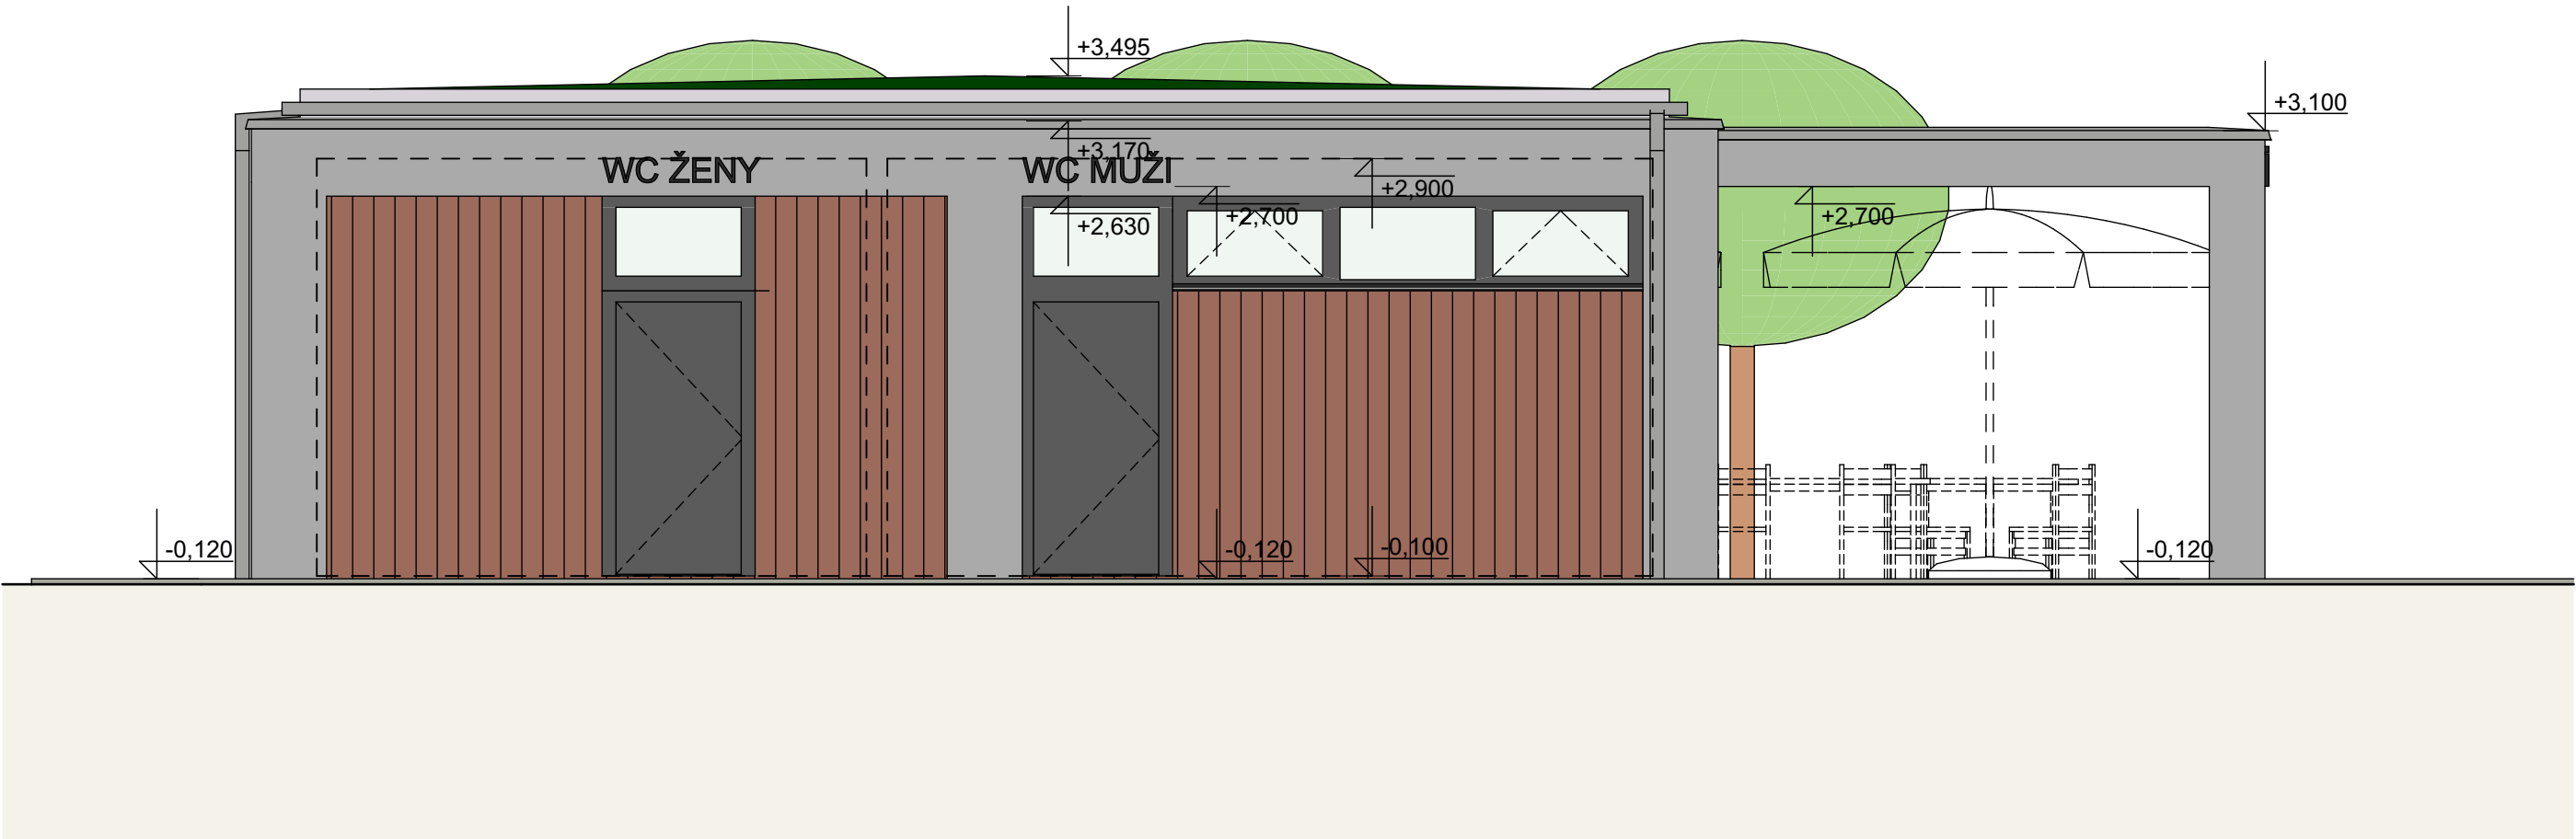

LEGENDA BAREVNÉHO ŘEŠENÍ

DŘEVĚNÉ OBLOŽENÍ ZATEPLENÉ FASÁDY - TEPELNĚ UPRAVENÁ SEVERSKÁ BOROVICE - PRKNA VEL. 19/117 PŘÍPEVNĚNA NA SVISLO S VIDITELNÝMI MEZERAMI. PRKNA OPATŘENA OLEJOVÝM BROBARVENÝM NÁTĚREM S UV OCHRANOU (NAPŘ. OSMO UV OCHRANY OLEJ - DOUGLASKA POLOMATNÝ 427)

OMÍTKA S IMITACÍ PODHLEDOVÉHO BETONU

POZNÁMKY

*OKNA I DVEŘE JSOU NAVRŽENY S HLINÍKOVÝM ŠEDÝM RÁMEM, ZASKLENÁ IZOLAČNÍM TROJSKLEM

0,000 = 183,700 m n.m. (Bpv)

STUPEŇ PROJEKTOVÉ DOKUMENTACE DOKUMENTACE PRO PROVEDENÍ STAVBY			
ZODPOVĚDNÝ PROJEKTANT: Ing. Pavel Olšovský		VYPRACOVAL: Ing. Marie Bajerová	
		BP BAUMAS projekt, spol. s r.o. Moravská 3010/57 a 767 01 Kroměříž IČO: 07657072 DIČ: CZ07657072	
INVESTOR: Město Otrokovice, nám. 3. května, 765 05 Otrokovice; IČ: 00284301		Telefon: 573 340 315 E-mail: info@bm-baumas.cz	
MÍSTO STAVBY: k.ú. Otrokovice, parc. č. 3359/1; 3360; 3358; st. 2693; st. 2694			
NÁZEV STAVBY: REVITALIZACE REKREAČNÍ OBLASTI ŠTĚRKOVÍŠTĚ - II. ETAPA - OBJEKT OBČERSTVENÍ		FORMÁT	8x A4
		DATUM	07/2022
		Č. ZAKÁZKY	037 - 2021
NÁZEV VÝKRESU: POHLEDY OBČERSTVENÍ		MĚŘÍTKO 1:100	Č. VÝKRESU D.1.1.b)-06