


ŘEZ 2-2'

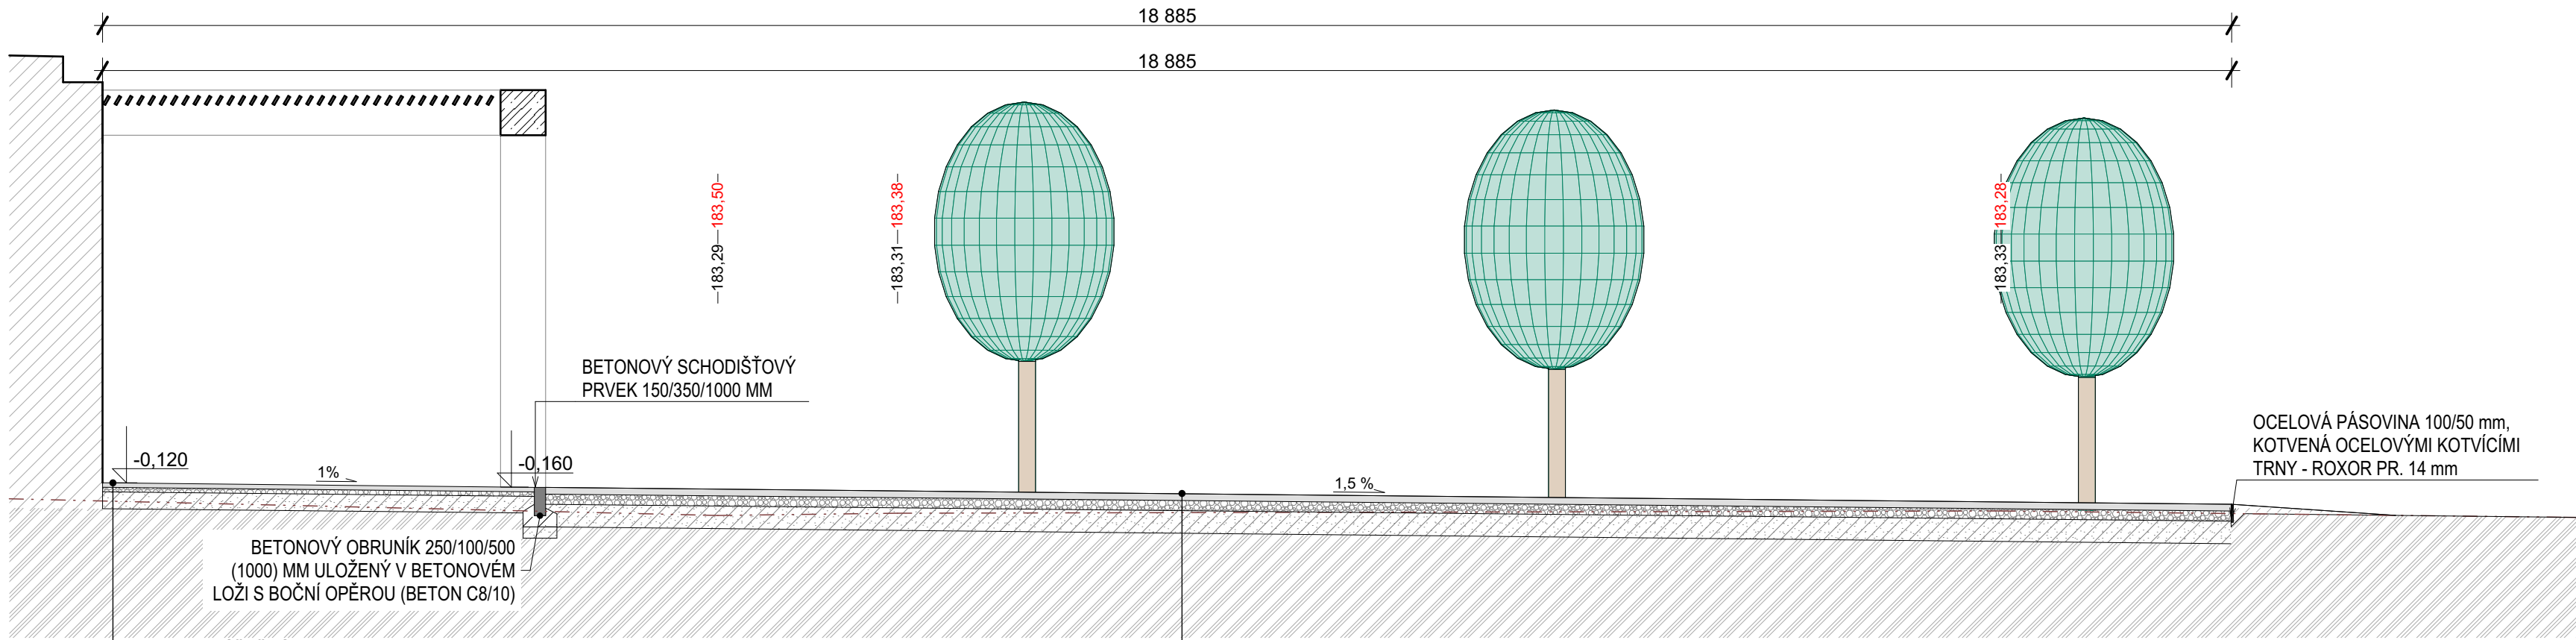


SKLADBA DLÁŽDĚNÉ TERASY

BETONOVÁ TERASOVÁ DLAŽBA 400/400 MM,			
BARVA ŠEDÁ	DL	ČSN 73 6131	40 mm
LOŽE DLAŽBY Z DRTI FR. 4/8	L	ČSN 73 6126-1	40 mm
ŠTĚRKODRT' FR. 0/63 mm	ŠD _A	ČSN 73 6126-1	min. 150 mm
UROVNANÁ A ZHUTNĚNÁ PLÁŇ			min. 45 MPa
KONSTRUKCE CELKEM			min. 230 mm
PLÁŇ ZHUTNĚNÁ NA E _{DEF,2} = 45 MPa			

SKLADBA MLATOVÉ PLOCHY

HORNÍ VRSTVA (DRCENÉ KAMENIVO 0/4 (Koběříce) - podíl 20%; DRCENÉ KAMENIVO 4/8 (Koběříce) - podíl 40%; PLAVENÉ KAMENIVO 0/8 (Tovačov) - podíl 20%; betonový recyklát 0/16 - podíl 20%)	50 mm
PROSTŘEDNÍ VRSTVA (DRCENÉ KAMENIVO 8/16 (Koběříce) - podíl 50%; PLAVENÉ KAMENIVO 0/8 (Tovačov) - podíl 25%; BETONOVÝ RECYKLÁT 0/16 - podíl 25%;)	100 mm
DRCENÉ KAMENIVO 0/64 (Koběříce)	200 mm
KONSTRUKCE CELKEM	min. 350 mm
PLÁŇ ZHUTNĚNÁ NA E _{DEF,2} = 45 MPa	

ŘEZ 1-1'

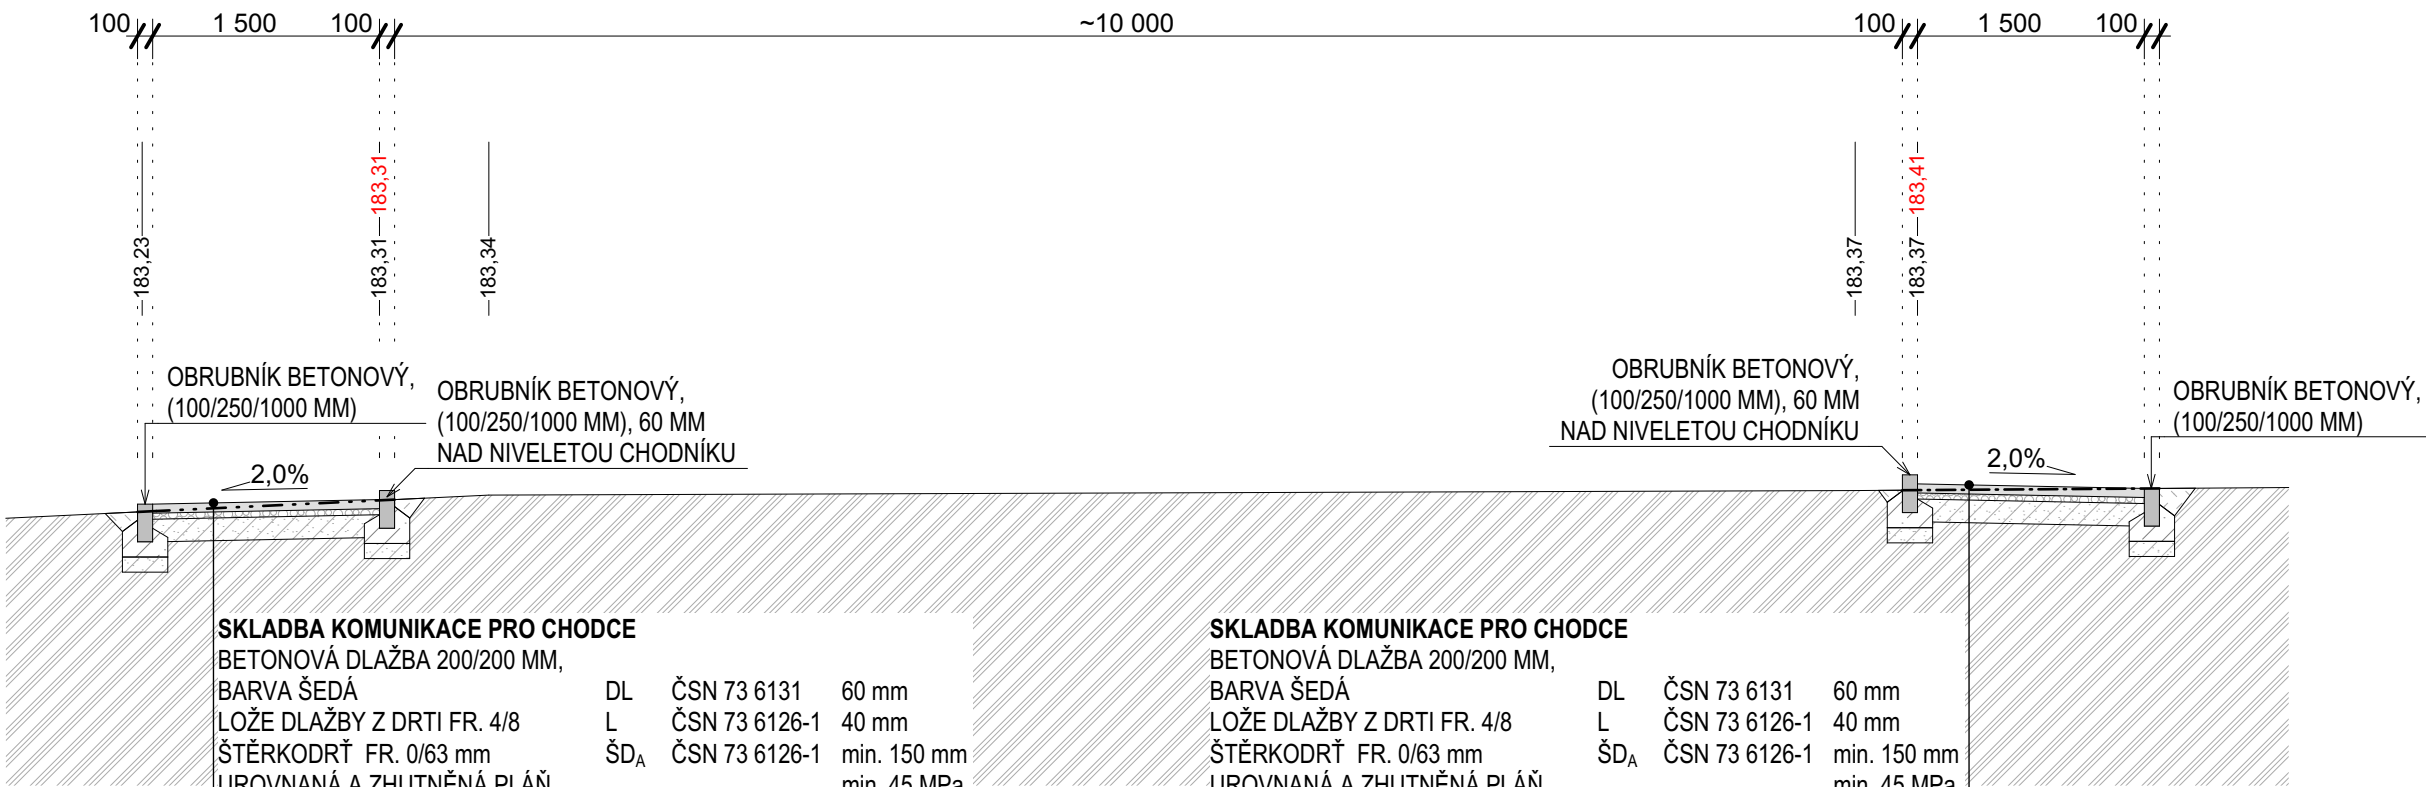

SKLADBA KOMUNIKACE PRO CHODCE

BETONOVÁ DLAŽBA 200/200 MM,			
BARVA ŠEDÁ	DL	ČSN 73 6131	60 mm
LOŽE DLAŽBY Z DRTI FR. 4/8	L	ČSN 73 6126-1	40 mm
ŠTĚRKODRT' FR. 0/63 mm	ŠD _A	ČSN 73 6126-1	min. 150 mm
UROVNANÁ A ZHUTNĚNÁ PLÁŇ			min. 45 MPa
KONSTRUKCE CELKEM			min. 250 mm

PLÁŇ ZHUTNĚNÁ NA E_{DEF,2} = 45 MPa

SKLADBA KOMUNIKACE PRO CHODCE

BETONOVÁ DLAŽBA 200/200 MM,			
BARVA ŠEDÁ	DL	ČSN 73 6131	60 mm
LOŽE DLAŽBY Z DRTI FR. 4/8	L	ČSN 73 6126-1	40 mm
ŠTĚRKODRT' FR. 0/63 mm	ŠD _A	ČSN 73 6126-1	min. 150 mm
UROVNANÁ A ZHUTNĚNÁ PLÁŇ			min. 45 MPa
KONSTRUKCE CELKEM			min. 250 mm

PLÁŇ ZHUTNĚNÁ NA E_{DEF,2} = 45 MPa

STUPEŇ PROJEKTOVÉ DOKUMENTACE

DOKUMENTACE PRO PROVEDENÍ STAVBY

ZODPOVĚDNÝ PROJEKTANT: Ing. Pavel Olšovský	VYPRACOVAL: Ing. Marie Bajarová	BP BAUMAS projekt, spol. s r.o. Moravská 3010/57 a 767 01 Kroměříž IČO: 07657072 DIČ: CZ07657072
INVESTOR: Město Otrokovice, nám. 3. května, 765 05 Otrokovice; IČ: 00284301	MÍSTO STAVBY: k.ú. Otrokovice, parc. č. 3359/1; 3360; 3358; st. 2693; st. 2694	

NÁZEV STAVBY: REVITALIZACE REKREAČNÍ OBLASTI ŠTĚRKOVIŠTĚ - II. ETAPA
- OBJEKT OBČERSTVENÍ

NÁZEV VÝKRESU:
SO01-05 ŘEZY ZPEVNĚNÝMI PLOCHAMI

FORMÁT	4x A4
DATUM	07/2022
Č. ZAKÁZKY	037 - 2021
MĚŘÍTKO	Č. VÝKRESU D.1.1.b)-08