


PŮDORYS  
M 1:20

DŘEVĚNÁ PRKNA ZE SEVERSKÉ  
BOROVICE PŘIPEVNĚNA K OCELOVÉ  
PÁSOVINĚ Z OBOU STRAN NA VAZBU -  
VEL. 117/19 mm, DL. 2,0 M

OCELOVÁ KONSTRUKCE PŘEVLEKACÍCH  
KABINEK - SVISLÉ SLOUPKY - OCELOVÉ JEKLY  
70/70/5, ZTUŽENÉ PÁSOVOU OCELÍ 60/15  
KONSTRUKCE JE Z POZINKOVANÉ OCELI S  
BAREVNÝM NÁSTRÍKEM V ODSSTÍNU RAL 7021

KONSTRUKCE DVEŘÍ Z OCELOVÉ PÁSOVINY 60/15 - POZINK,  
BAREVNÝ NÁSTRÍK RAL 7021; OCELOVÁ KONSTRUKCE OPATŘENA  
Z OBOU STRAN NA VAZBU DŘEVĚNÝMI PRKNY ZE SEVERSKÉ  
BOROVICE 117/19 mm  
UCHYCENÍ DVEŘÍ PANTY K OCELOVÉMU JEKLU; DVEŘE  
OPATŘENY KOULÍ A KABINKOVÝM ZAVÍRÁNÍM

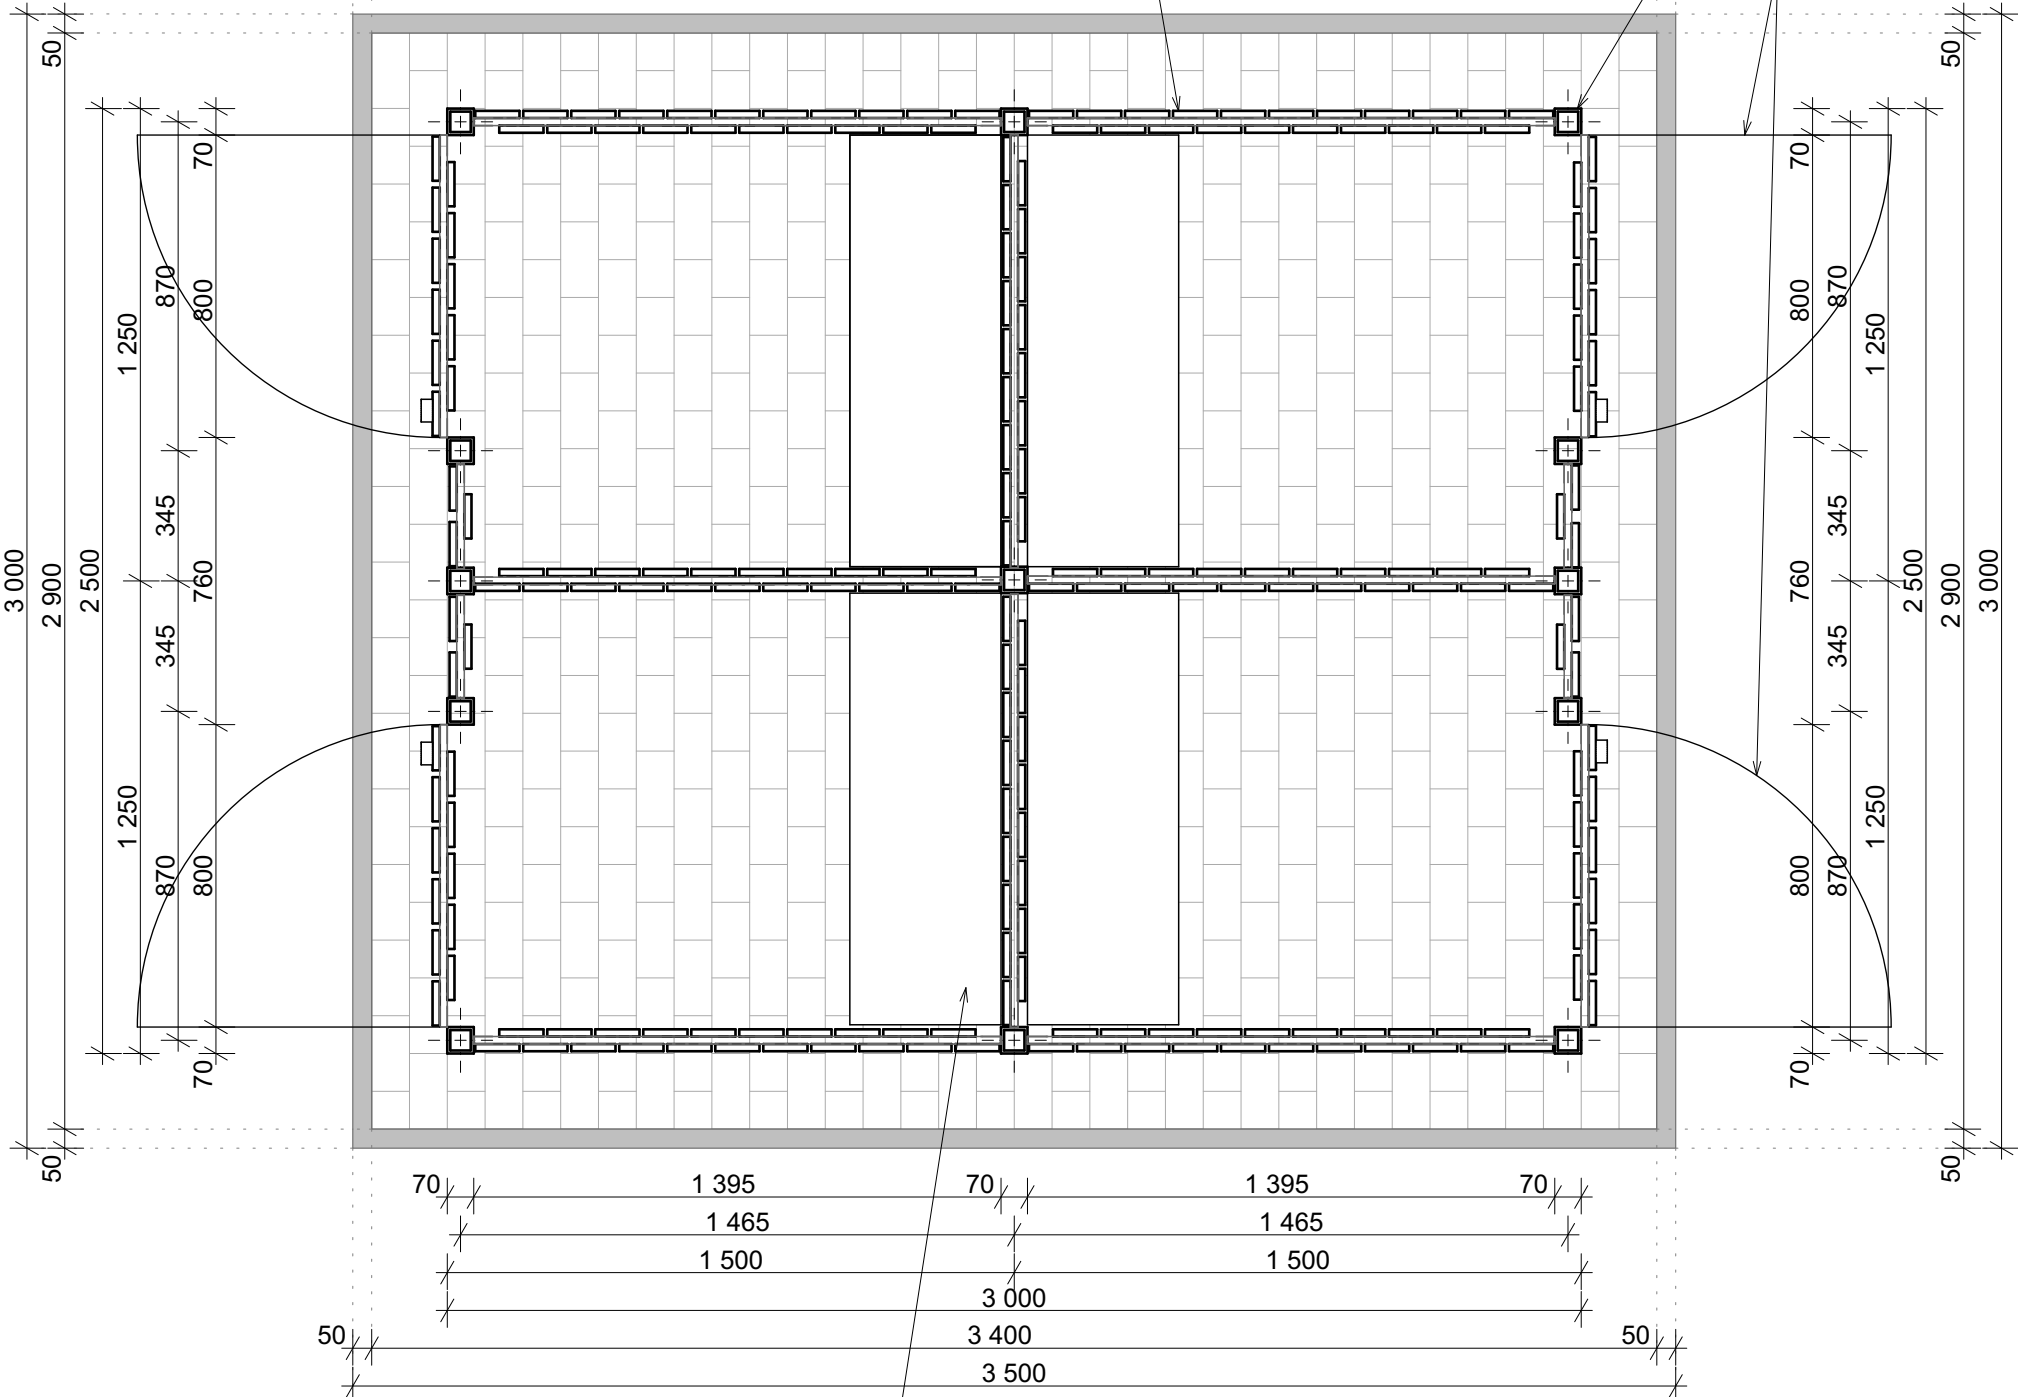

KABINKY VYBAVENY  
DŘEVĚNÝMI LAVICEMI

ŘEZ B-B  
M 1:20

DŘEVĚNÁ PRKNA ZE SEVERSKÉ BOROVICE -  
VEL. 117/19 mm, DL. 2,0 M - UPEVNĚNA NA OCEL.  
PÁSOVINU Z OBOU STRAN NA VAZBU S  
MEZEROU CCA. 20 MM

PÁSOVÁ OCEL 60/15 - POZINK S  
BAREVNÝM NÁSTRÍKEM V  
ODSTÍNU RAL 7021

PATKAS PLOTNOU KE SLOUPKU  
- ŽÁROVĚ ZINKOVANÁ,  
KOTVENA DO BETONOVÉ PATKY

OBRUBNÍK BETONOVÝ ZAHRADNÍ  
VEL. 1000/200/50 mm, ULOŽEN DO  
BETONOVÉHO LOŽE TL. 100 mm

SVISLÉ SLOUPKY Z OCELOVÝCH  
JEKLŮ 70/70/5, - POZINK S  
BAREVNÝM NÁSTRÍKEM V  
ODSTÍNU RAL 7021

PATKA S PLOTNOU KE SLOUPKU  
- ŽÁROVĚ ZINKOVANÁ,  
KOTVENA DO BETONOVÉ PATKY

OBRUBNÍK BETONOVÝ ZAHRADNÍ  
VEL. 1000/200/50 mm, ULOŽEN DO  
BETONOVÉHO LOŽE TL. 100 mm


SKLADBA DLÁŽDĚNÉ TERASY

BETONOVÁ TERASOVÁ DLAŽBA 400/400 MM,  
BARVA ŠEDÁ DL ČSN 73 6131 40 mm  
LOŽE DLAŽBY Z DRTI FR. 4/8 L ČSN 73 6126-1 40 mm  
ŠTĚRKODRT' FR. 0/63 mm ŠD<sub>A</sub> ČSN 73 6126-1 min. 150 mm  
min. 45 MPa  
KONSTRUKCE CELKEM min. 230 mm  
PLÁŇ ZHUTNĚNA NA E<sub>DEF,2</sub> = 45 MPa

POZNÁMKA:

DŘEVĚNÉ PRVKY - TEPELNĚ UPRAVENÁ SEVERSKÁ BOROVICE - PRKNA VEL.  
19/117. PRKNA OPATŘENA OLEJOVÝM BROBARVENÝM NÁTĚREM S UV  
OCHRANOU (NAPŘ. OSMO UV OCHRANÝ OLEJ - DOUGLASKA POLOMATNÝ 427)

PŮDORYS ZÁKLADŮ  
M 1:50

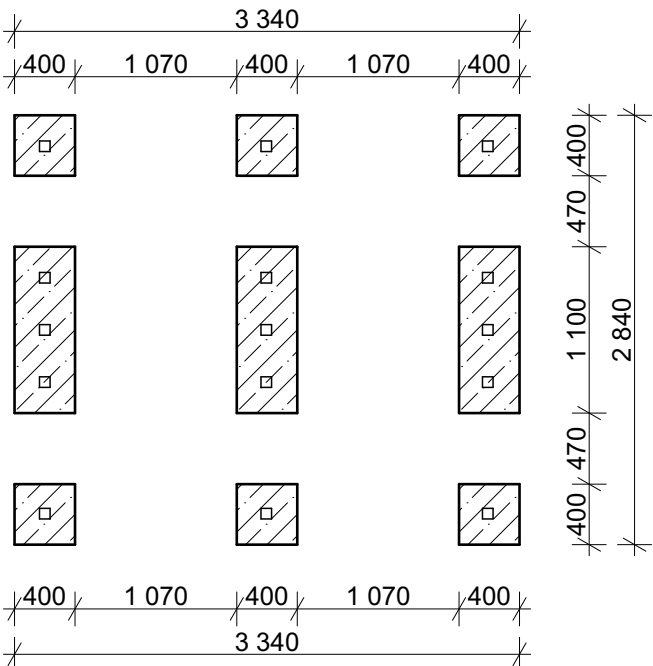

STUPEŇ PROJEKTOVÉ DOKUMENTACE			
DOKUMENTACE PRO PROVEDENÍ STAVBY			
ZODPOVĚDNÝ PROJEKTANT: Ing. Pavel Olšovský		VYPRACOVAL: Ing. Marie Bajerová	
		<div>BP BAUMAS projekt, spol. s r.o.</div> <div>Moravská 3010/57 a 767 01 Kroměříž IČO: 07657072 DIČ: CZ07657072</div> <div>Telefon: 573 340 315 E-mail: info@bpm-baumas.cz</div>	
INVESTOR: Město Otrokovice, nám. 3. května, 765 05 Otrokovice; IČ: 00284301			
MÍSTO STAVBY: k.ú. Otrokovice, parc. č. 3359/1; 3360; 3358; st. 2693; st. 2694			
NÁZEV STAVBY: REVITALIZACE REKREAČNÍ OBLASTI ŠTĚRKOVÍŠTĚ - II. ETAPA - OBJEKT OBČERSTVENÍ		FORMÁT	4x A4
		DATUM	07/2022
		Č. ZAKÁZKY	037 - 2021
NÁZEV VÝKRESU: SO02-01 PŘEVLEKACÍ KABINKY - 4x		MĚŘÍTKO	Č. VÝKRESU D.1.1.b)-10