



ŘEZ PLOCHOU PRO KONTEJNERY M 1:20

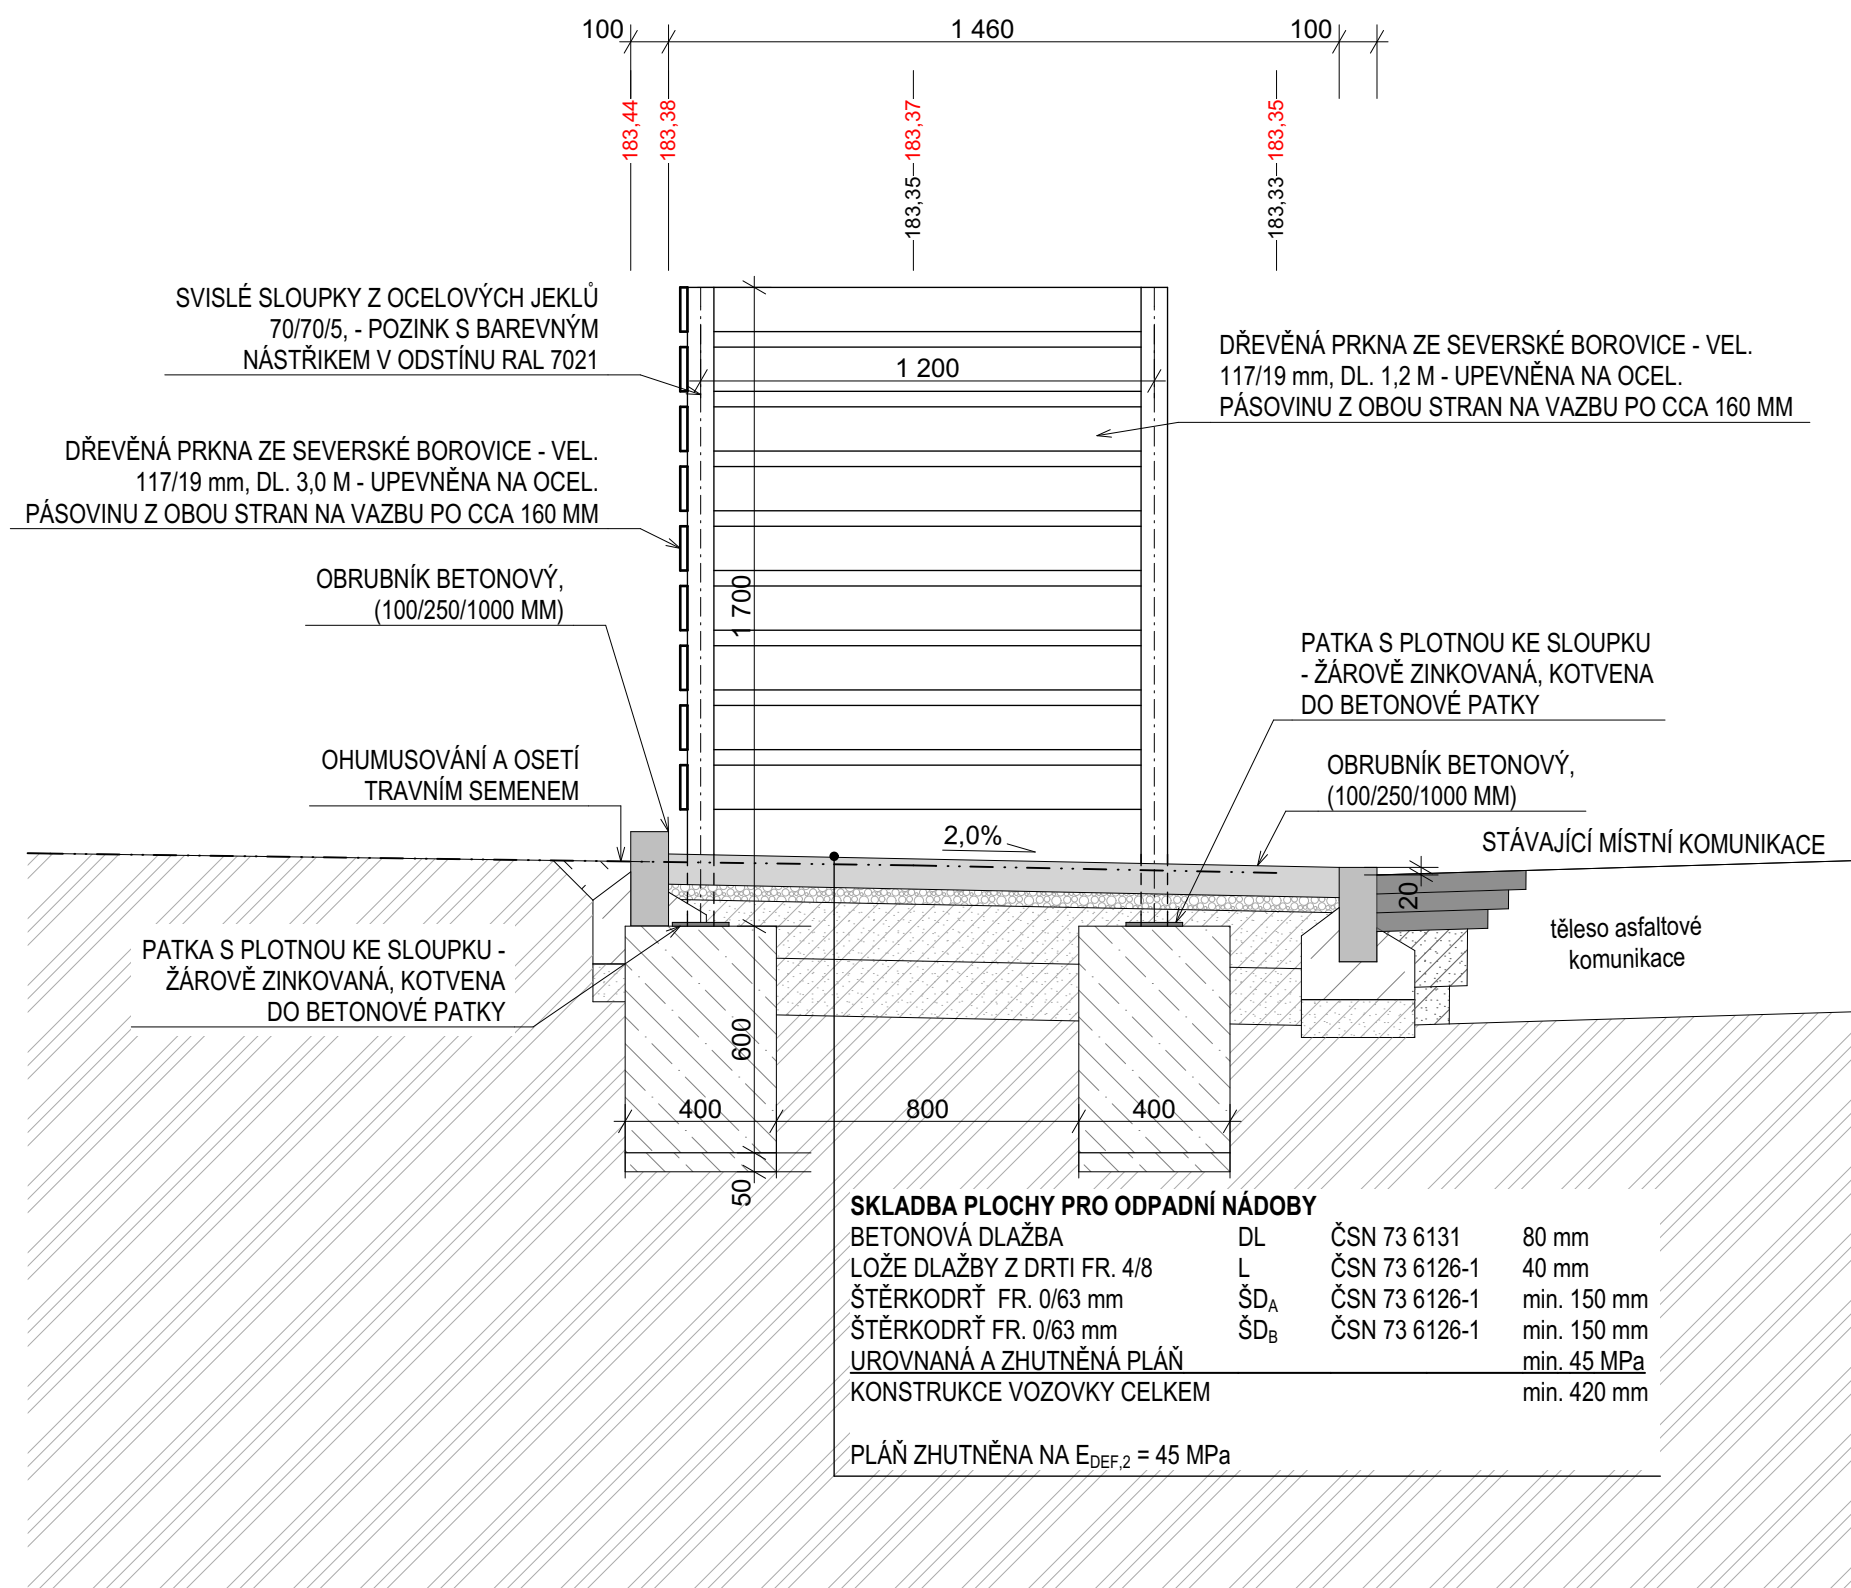


PŮDORYS
M 1:50

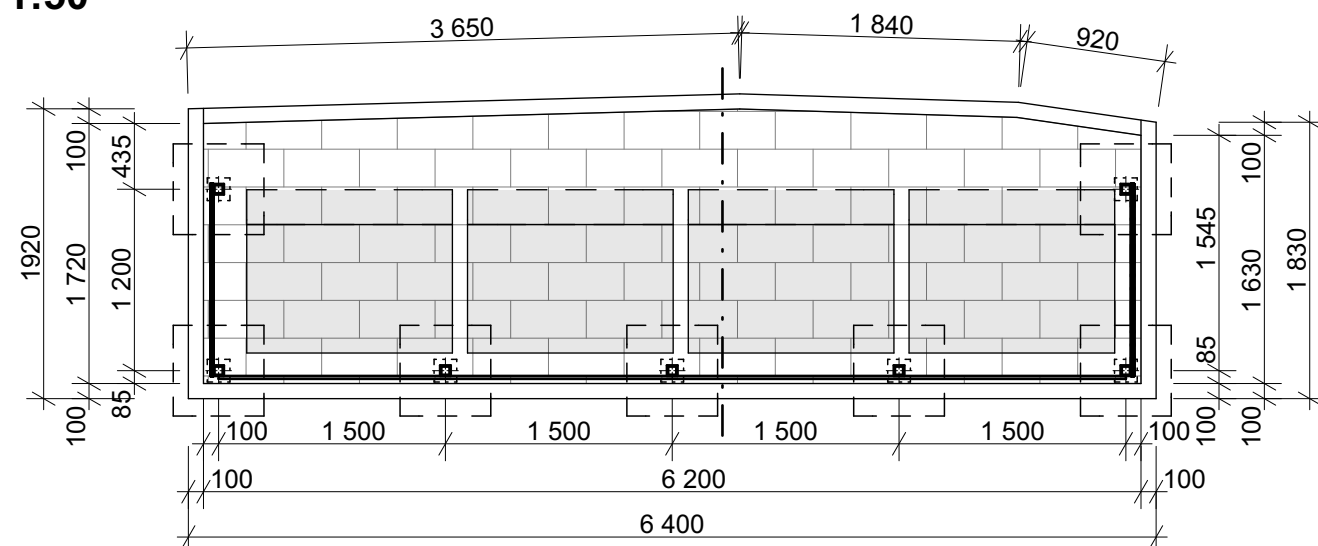

PŮDORYS ZÁKLADŮ

M 1:50

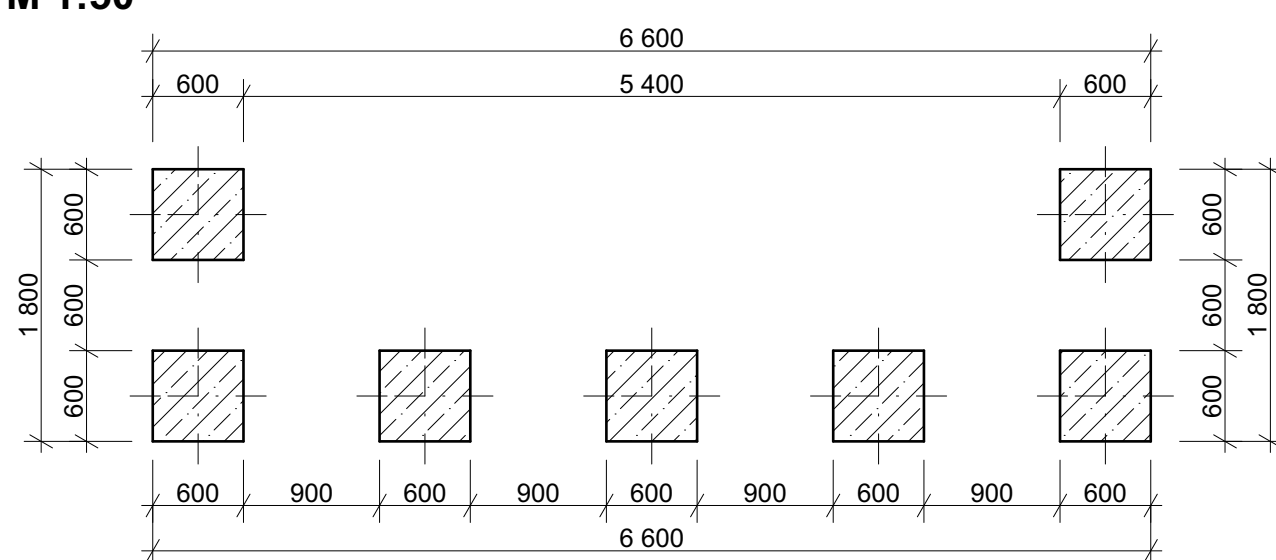

POZNÁMKA:

DŘEVĚNÉ PRVKY - TEPELNĚ UPRAVENÁ SEVERSKÁ BOROVICE - PRKNA VEL. 19/117. PRKNA OPATŘENA OLEJOVÝM BROBARVENÝM NÁTĚREM S UV OCHRANOU (NAPŘ. OSMO UV OCHRANÝ OLEJ - DOUGLASKA POLOMATNÝ 427)

STUPEŇ PROJEKTOVÉ DOKUMENTACE DOKUMENTACE PRO PŘEDÁNÍ STAVBY		
ZODPOVĚDNÝ PROJEKTANT: Ing. Pavel Olšovský	VYPRACOVAL: Ing. Marie Bajerová	<div style="display: flex; justify-content: space-between;"> <div> BP BAUMAS projekt, spol. s r.o. Moravská 3010/5 a 767 01 Kroměříž IČO: 07657072 DIČ: CZ07657072 </div> <div> Telefon: 573 340 315 E-mail: info@bm-baumas.cz </div> </div>
INVESTOR: Město Otrokovice, nám. 3. května, 765 05 Otrokovice; IČ: 00284301		
MÍSTO STAVBY: k.ú. Otrokovice, parc. č. 3359/1; 3360; 3358; st. 2693; st. 2694		