
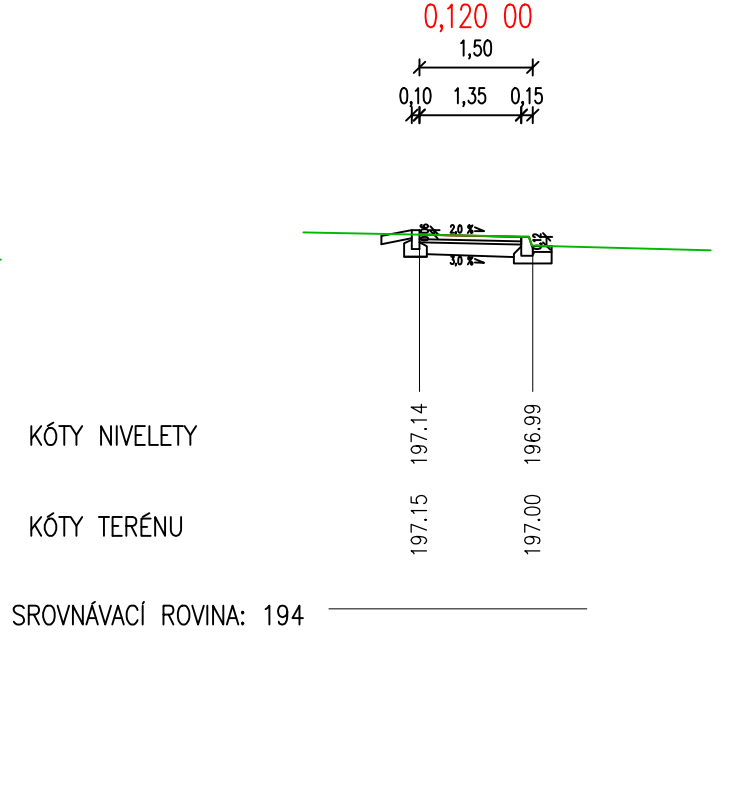
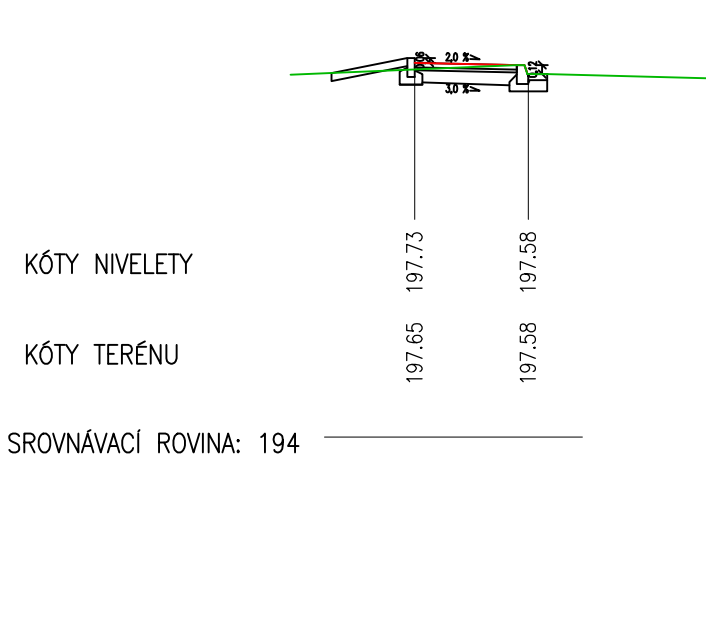
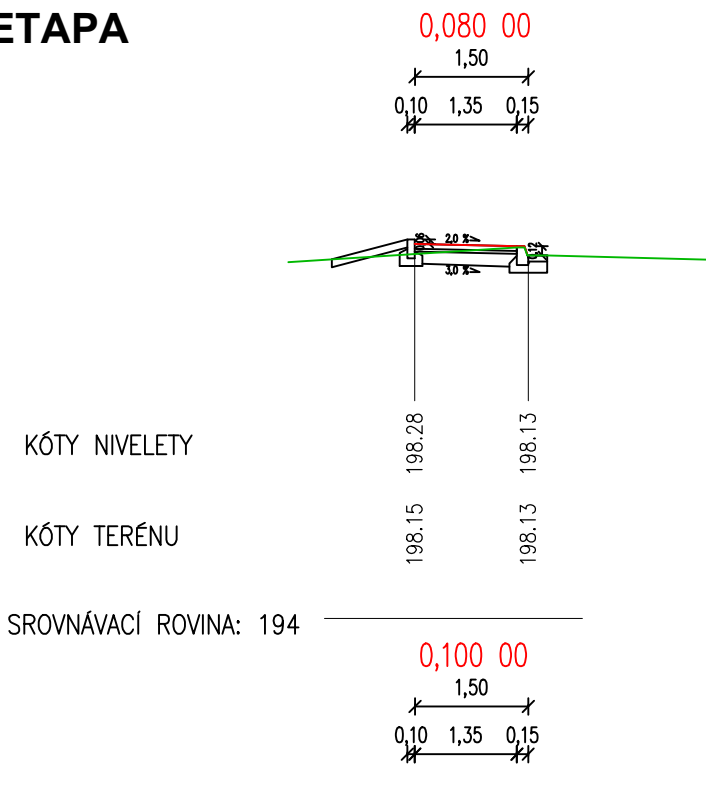
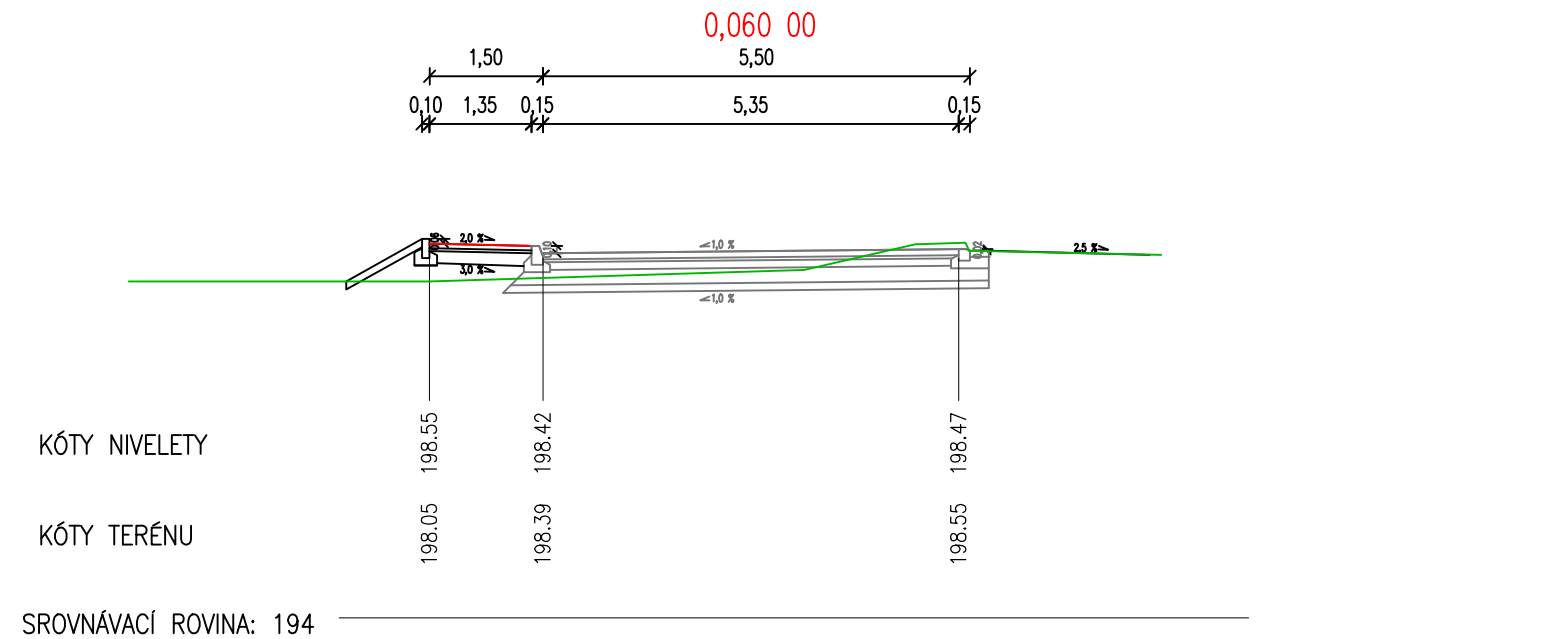
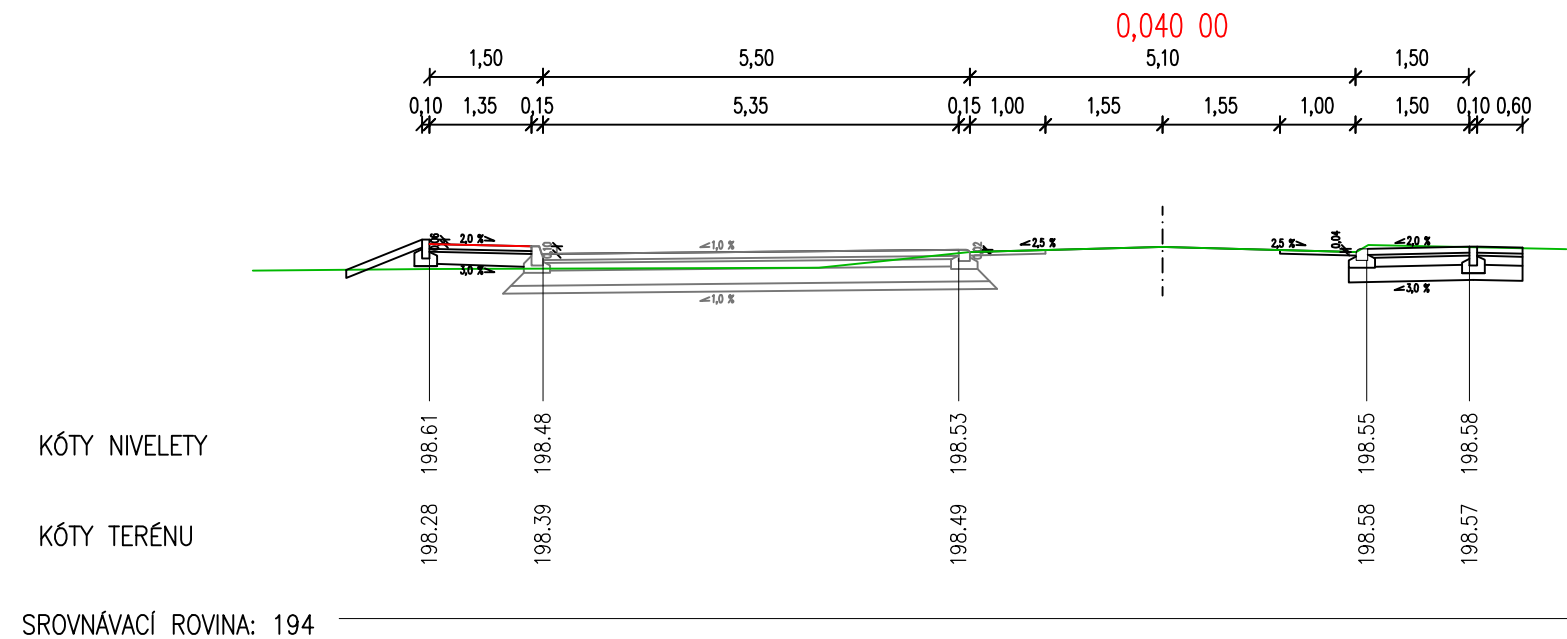


VÝSTAVBA PARKOVACÍCH STÁNÍ A CHODNÍKŮ, OTROKOVICE - KVÍTKOVICE, II. ETAPA

CHARAKTERISTICKÉ PŘÍČNÉ ŘEZY 1:100

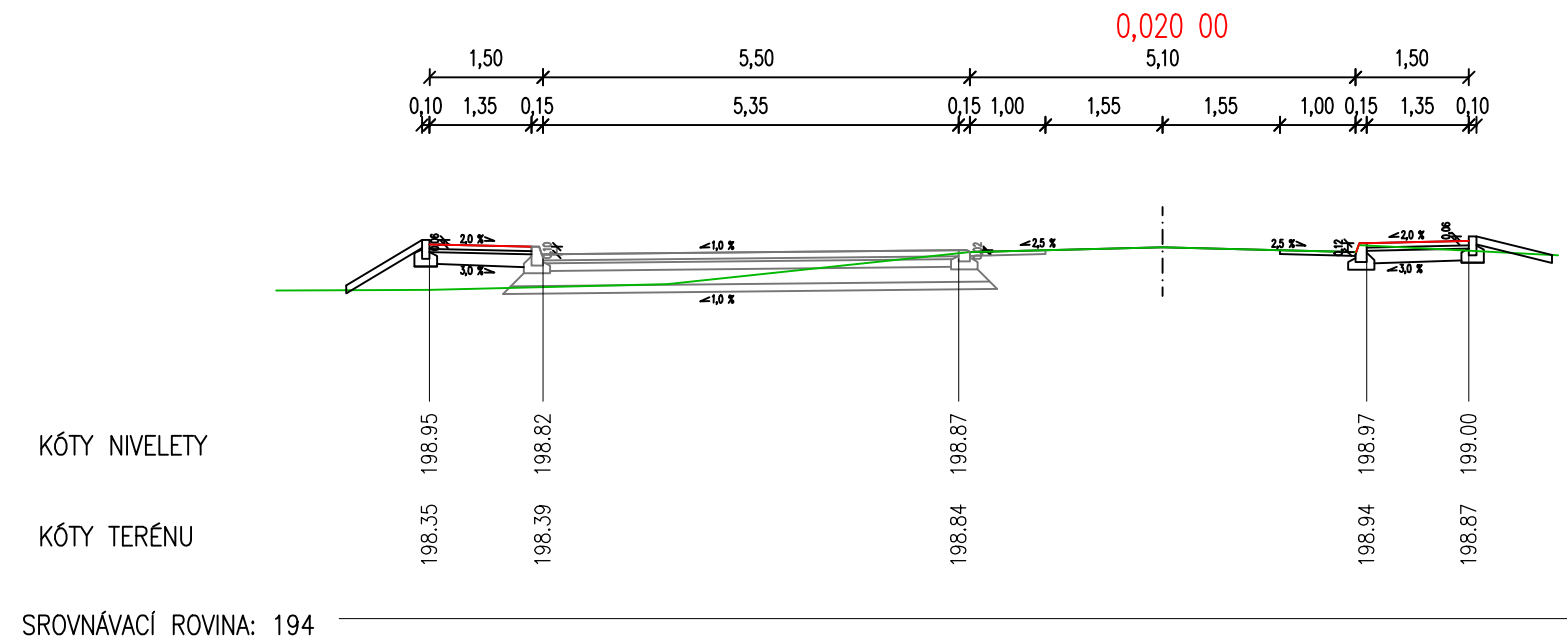

VYPRACOVAL:	ZODP.PROJEKT.	KRESLIL:	VED.PROJEKCE	NELL PROJEKT s. r. o. Zarámí 428 760 01 Zlín	
Ing. Aleš Trněný	Ing. Karel Kuchař	Ing. Aleš Trněný	Zuzana Kuchařová		
KRAJ: ZLÍNSKÝ		K.Ú.: KVÍTKOVICE U OTROKOVIC		FORMÁT	2xA4
STAVEBNÍK:MĚSTO OTROKOVICE				DATUM	5/2022
AKCE: VÝSTAVBA PARKOVACÍCH STÁNÍ A CHODNÍKŮ OTROKOVICE - KVÍTKOVICE, II. ETAPA				STUPEŇ	PDPS
				ZAKÁZK. ČÍSLO	-/2022
OBSAH: CHARAKTERISTICKÉ PŘÍČNÉ ŘEZY				MĚŘÍTKO: 1:100	ČÍSLO VÝKRESU A.6.