


POZNÁMKA
ZHOTOVITEL JE POVINNEN PŘED ZAPOČETÍM PRACÍ ZAJISTIT VYTÝČENÍ INŽ.SÍTÍ PŘÍSLUŠNÝCH SPRÁVCŮ A VLASTNÍKŮ

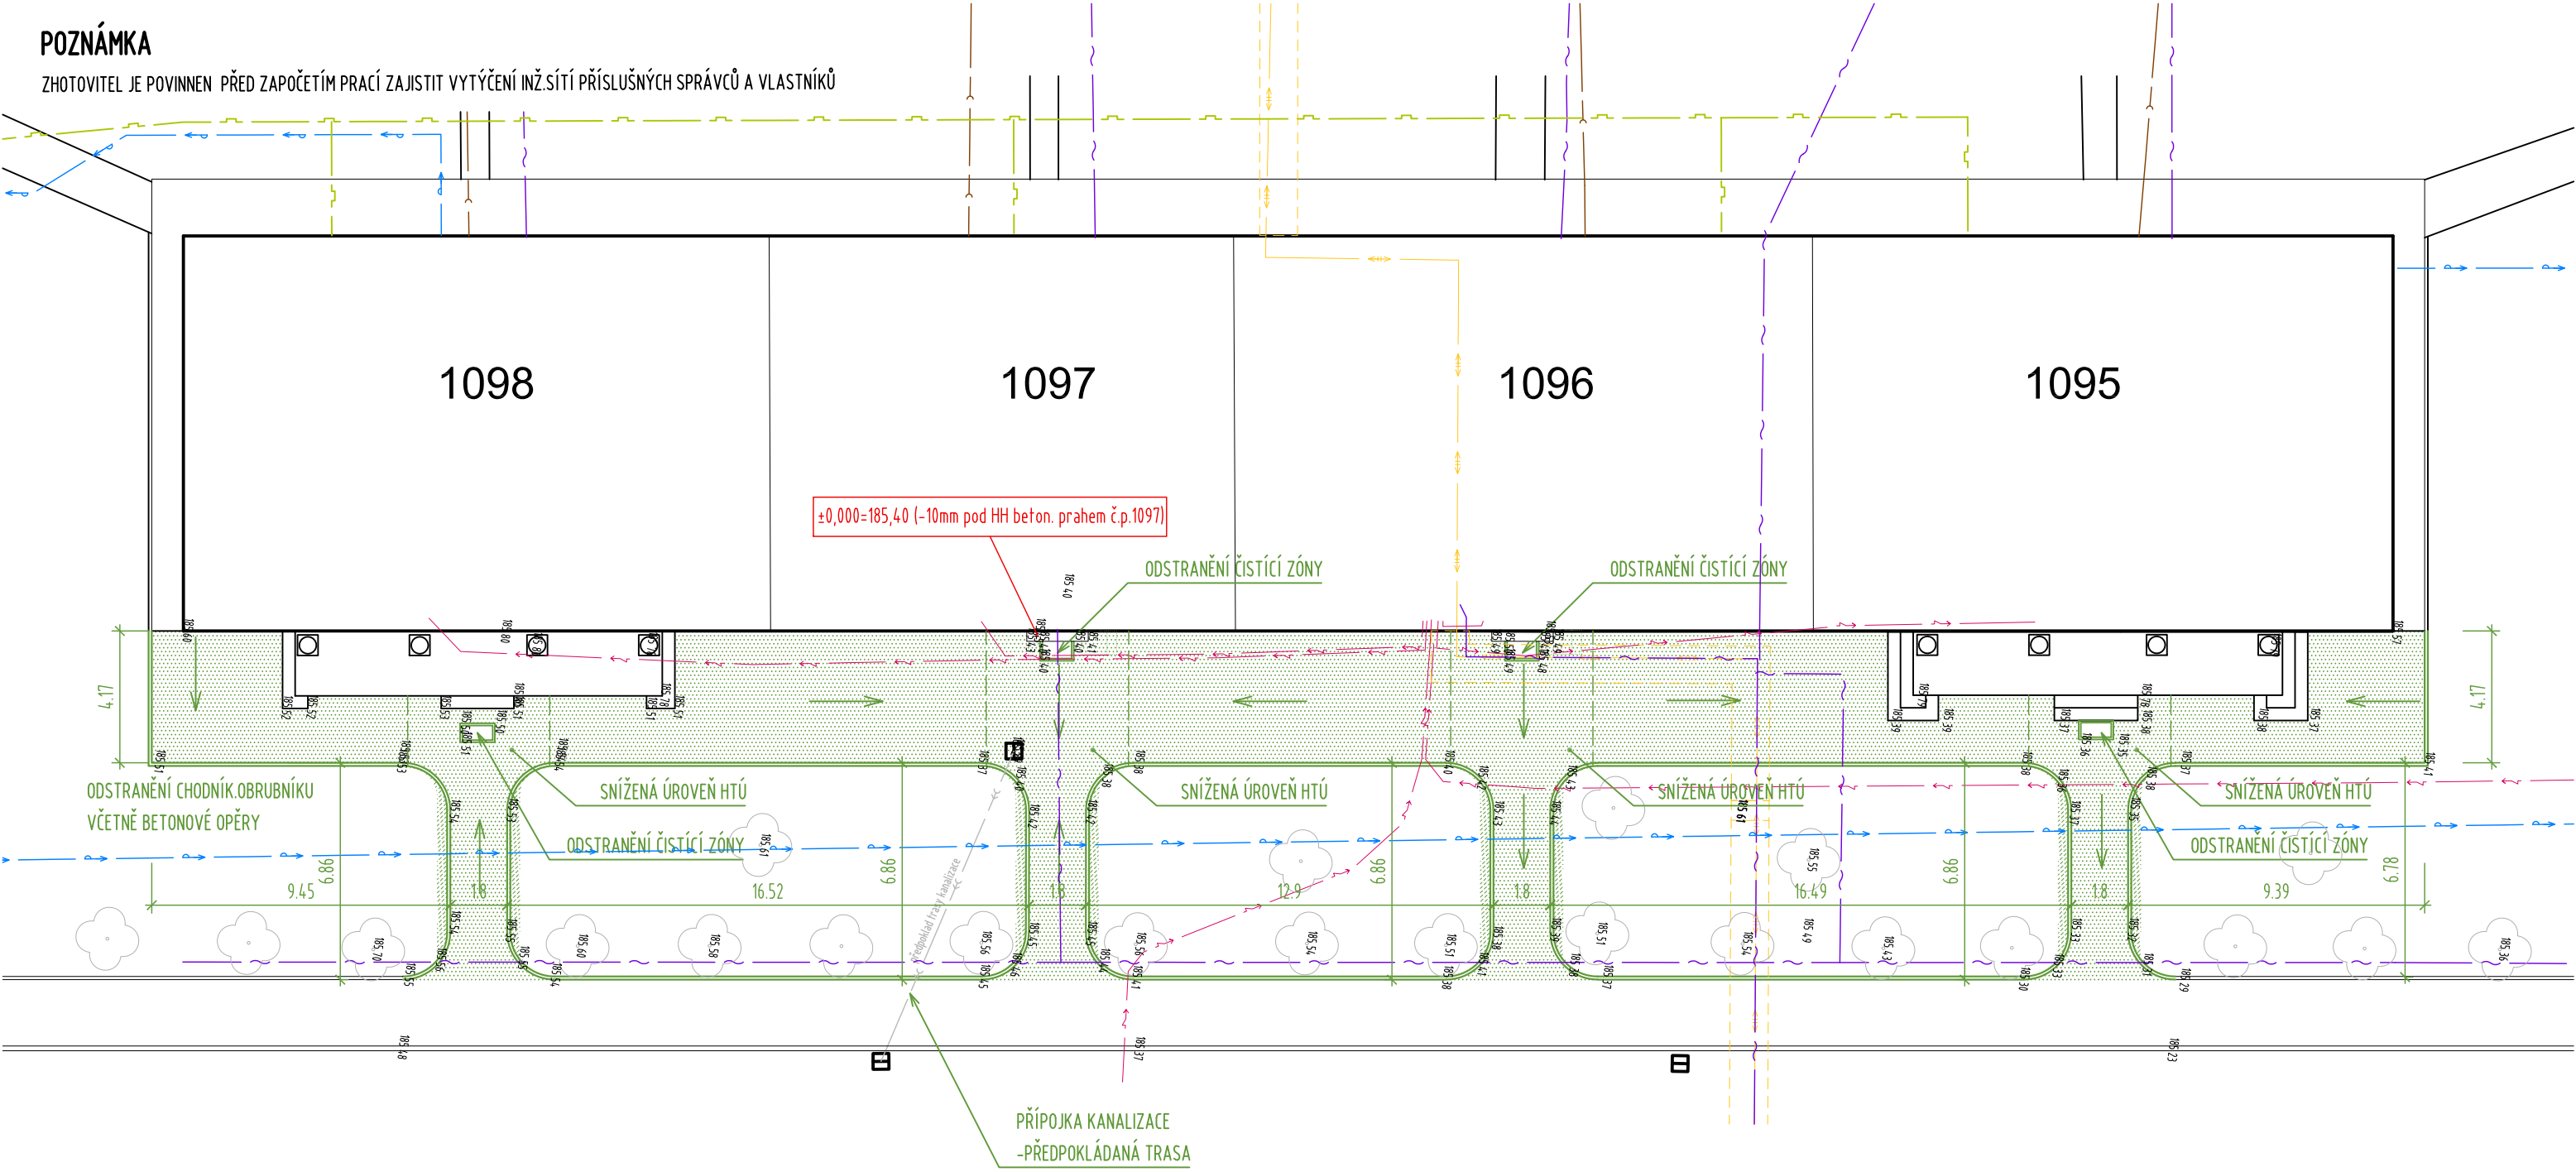

LEGENDA
ROZEBÍRANÉ (ODSTRAŇOVANÉ) KONSTRUKCE


- ODSTANĚNÍ ZPEVNĚNÉ PLOCHY

SKLADBA:

 - LITÝ ASFALT tl. 50 mm - celkem 297m²
 - PODKLADNÍ BETON tl. 120 mm - celkem 297m²
 - HUTNĚNÁ ZEMNÍ PLÁN -ODSTANĚNÍ NA ÚROVEŇ HTÚ cca 150 mm - 192 m² (NAVRŽENÁ SKLADBA 300 mm)
 - HUTNĚNÁ ZEMNÍ PLÁN -ODSTANĚNÍ NA ÚROVEŇ HTÚ cca 250 mm - 127 m² (NAVRŽENÁ SKLADBA 400 mm)


- ODSTANĚNÍ ZEMINY NA ÚROVEŇ HTÚ tl. cca 500 mm - 20 m²

- VYTRHÁNÍ CHODNÍKOVÝCH OBRUBNÍKŮ VČETNĚ BOČNÍ PODPĚRY - celkem 147 bm

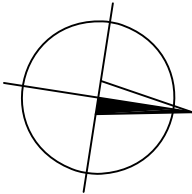

Vypracoval		Kontroloval		INVESTOR:					
David Příkryl		David Příkryl		město Otrokovice					
				náměstí 3. května 1340, 765 02 Otrokovice					
STAVBA:	Oprava chodníku u bytového domu Mánesova č.p.1095 -1098 p.č. 3407, k.ú. Otrokovice			FORMÁT:	2 x A4	ÚČEL:	DPS		
				DATUM:	01/2023	Č.Z.:	03(DPS) - 23		
				ČÁST PD:				C Situační výkresy	
				k.ú. Otrokovice					
OBSAH:	SITUACE ROZEBÍRÁNÍ			MĚŘ.:	1:200	Č.V.:	C-1		

POZNÁMKA
ZHOTOVITEL JE POVINEN PŘED ZAPOČETÍM PRACÍ ZAJISTIT VYTÝČENÍ INŽ.SÍTÍ PŘÍSLUŠNÝCH SPRÁVCŮ A VLASTNÍKŮ

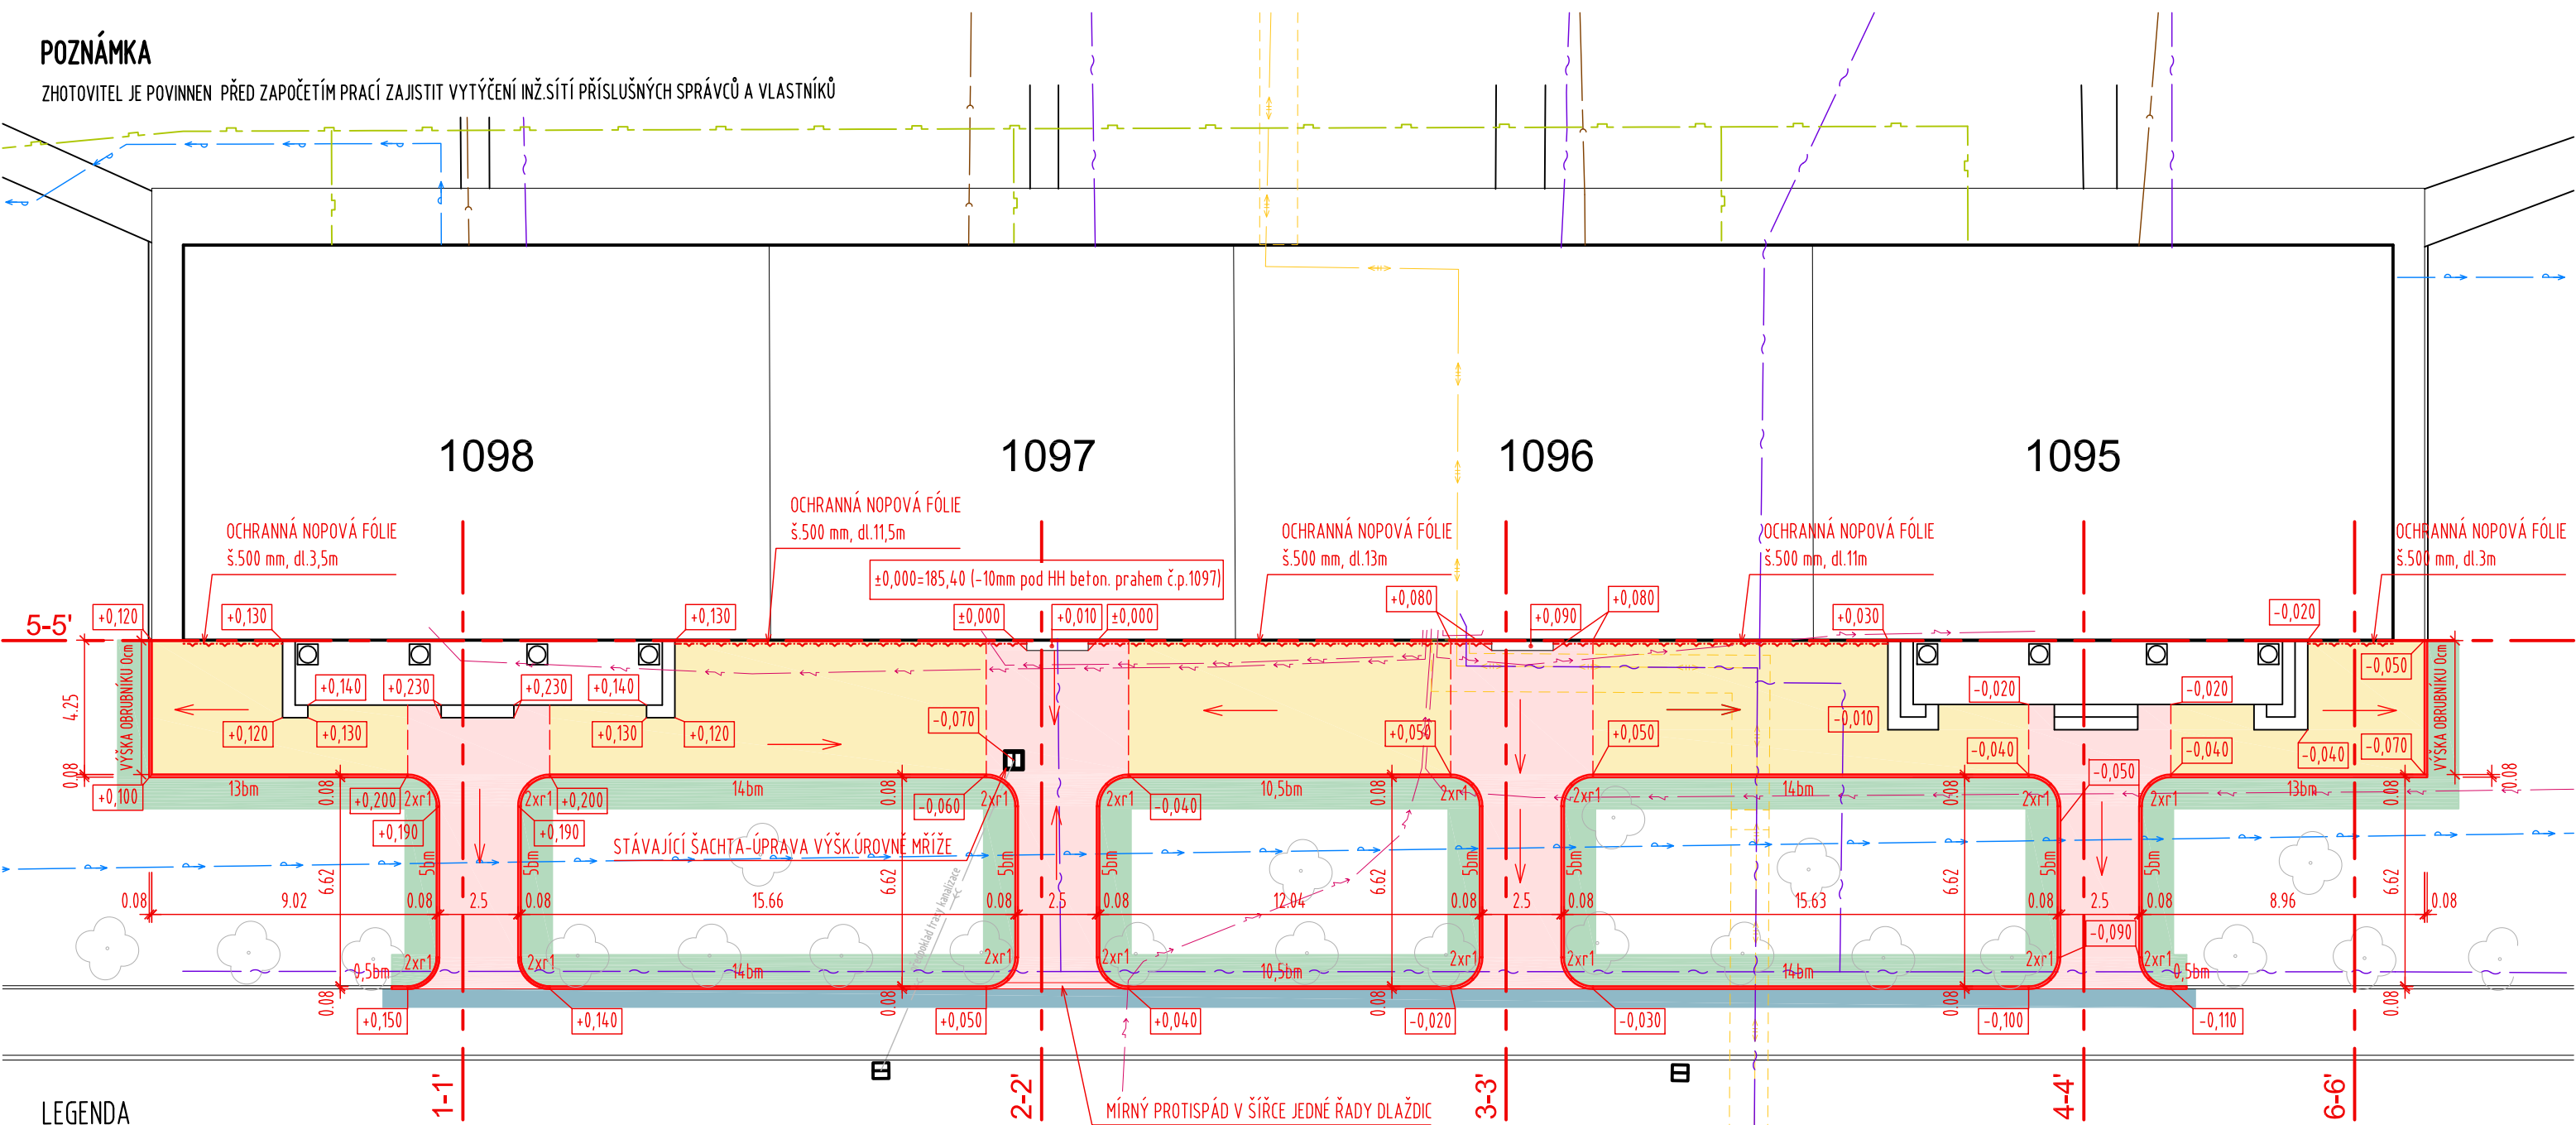

LEGENDA
NAVRŽENÉ KONSTRUKCE

A	CHODNÍK - ZÁMKOVÁ DLAŽBA ŠEDÁ - celkem 192 m2	
	SKLADBA:	
	ZÁMKOVÁ DLAŽBA ŠEDÁ 200x200x60	60mm
	PODKLAD Z KAMENIVA fr. 4-8mm	40mm
	ŠTĚRKODŘ ŠD A	100mm
	ŠTĚRKODŘ ŠD A	100mm
	GEOTEXTÍLIE	
	HUTNĚNÁ ZEMNÍ PLÁŇ	
	C E L K E M	300mm
B	CHODNÍK - ZÁMKOVÁ DLAŽBA ŠEDÁ - celkem 127 m2	
	SKLADBA:	
	ZÁMKOVÁ DLAŽBA ŠEDÁ 200x200x60	60mm
	PODKLAD Z KAMENIVA fr. 4-8mm	40mm
	ŠTĚRKODŘ ŠD A	100mm
	ŠTĚRKODŘ ŠD A	100mm
	ŠTĚRKODŘ ŠD A	100mm
	GEOTEXTÍLIE	
	HUTNĚNÁ ZEMNÍ PLÁŇ	
	C E L K E M	400mm

	CHODNÍKOVÝ OBRUBNÍK ROVNÝ 8/25/100 DO BETONOVÉHO LOŽE
	- celkem 159 bm
	CHODNÍKOVÝ OBRUBNÍK OBLOUKOVÝ 8/25/R1,0m DO BETONOVÉHO LOŽE
	- celkem 32 ks
	TERÉNNÍ ÚPRAVY- PRUH š.1,0 m - celkem 155 m2
	- MOCNOST ZEMINY cca 150 mm
	- SVAHOVÁNÍ
	- VYROVNÁNÍ
	- OSETÍ
	PŘEDLÁŽDĚNÍ STÁV. DLAŽBY 300x300
	- ŠÍŘE 600 mm (2 ŘADY) DÉLKY cca 58 m


INŽENÝRSKÉ SÍTĚ

	VODOVOD
	ELEKTRO NN
	KANALIZACE
	PLYNOVOD
	SLABOPROUD
	TEPLOVOD

+0,050 VÝŠKOVÉ KÓTY OZNAČUJÍ NAVRŽENOU ÚROVEŇ DLAŽBY (OBRUBNÍK PŘEVÝŠENÍ +60 mm)
±0,000=185,40 mm.m.B.p.v (-10mm pod HH beton. prahem č.p.1097)

Vypracoval David Příkryl	Kontroloval David Příkryl	INVESTOR: město Otrokovice náměstí 3. května 1340, 765 02 Otrokovice	
STAVBA: Oprava chodníku u bytového domu Mánesova č.p.1095 -1098 p.č. 3407, k.ú. Otrokovice		FORMÁT: 2 x A4	ÚČEL: DPS
		DATUM: 01/2023	Č.Z.: 03(DPS) - 23
OBSAH: SITUACE KOORDINAČNÍ (relativní výšky)		ČÁST PD: k.ú. Otrokovice	
		MĚŘ.: 1:200	Č.V.: C-2

POZNÁMKA
ZHOTOVITEL JE POVINEN PŘED ZAPOČETÍM PRACÍ ZAJISTIT VYTÝČENÍ INŽ.SÍTÍ PŘÍSLUŠNÝCH SPRÁVCŮ A VLASTNÍKŮ

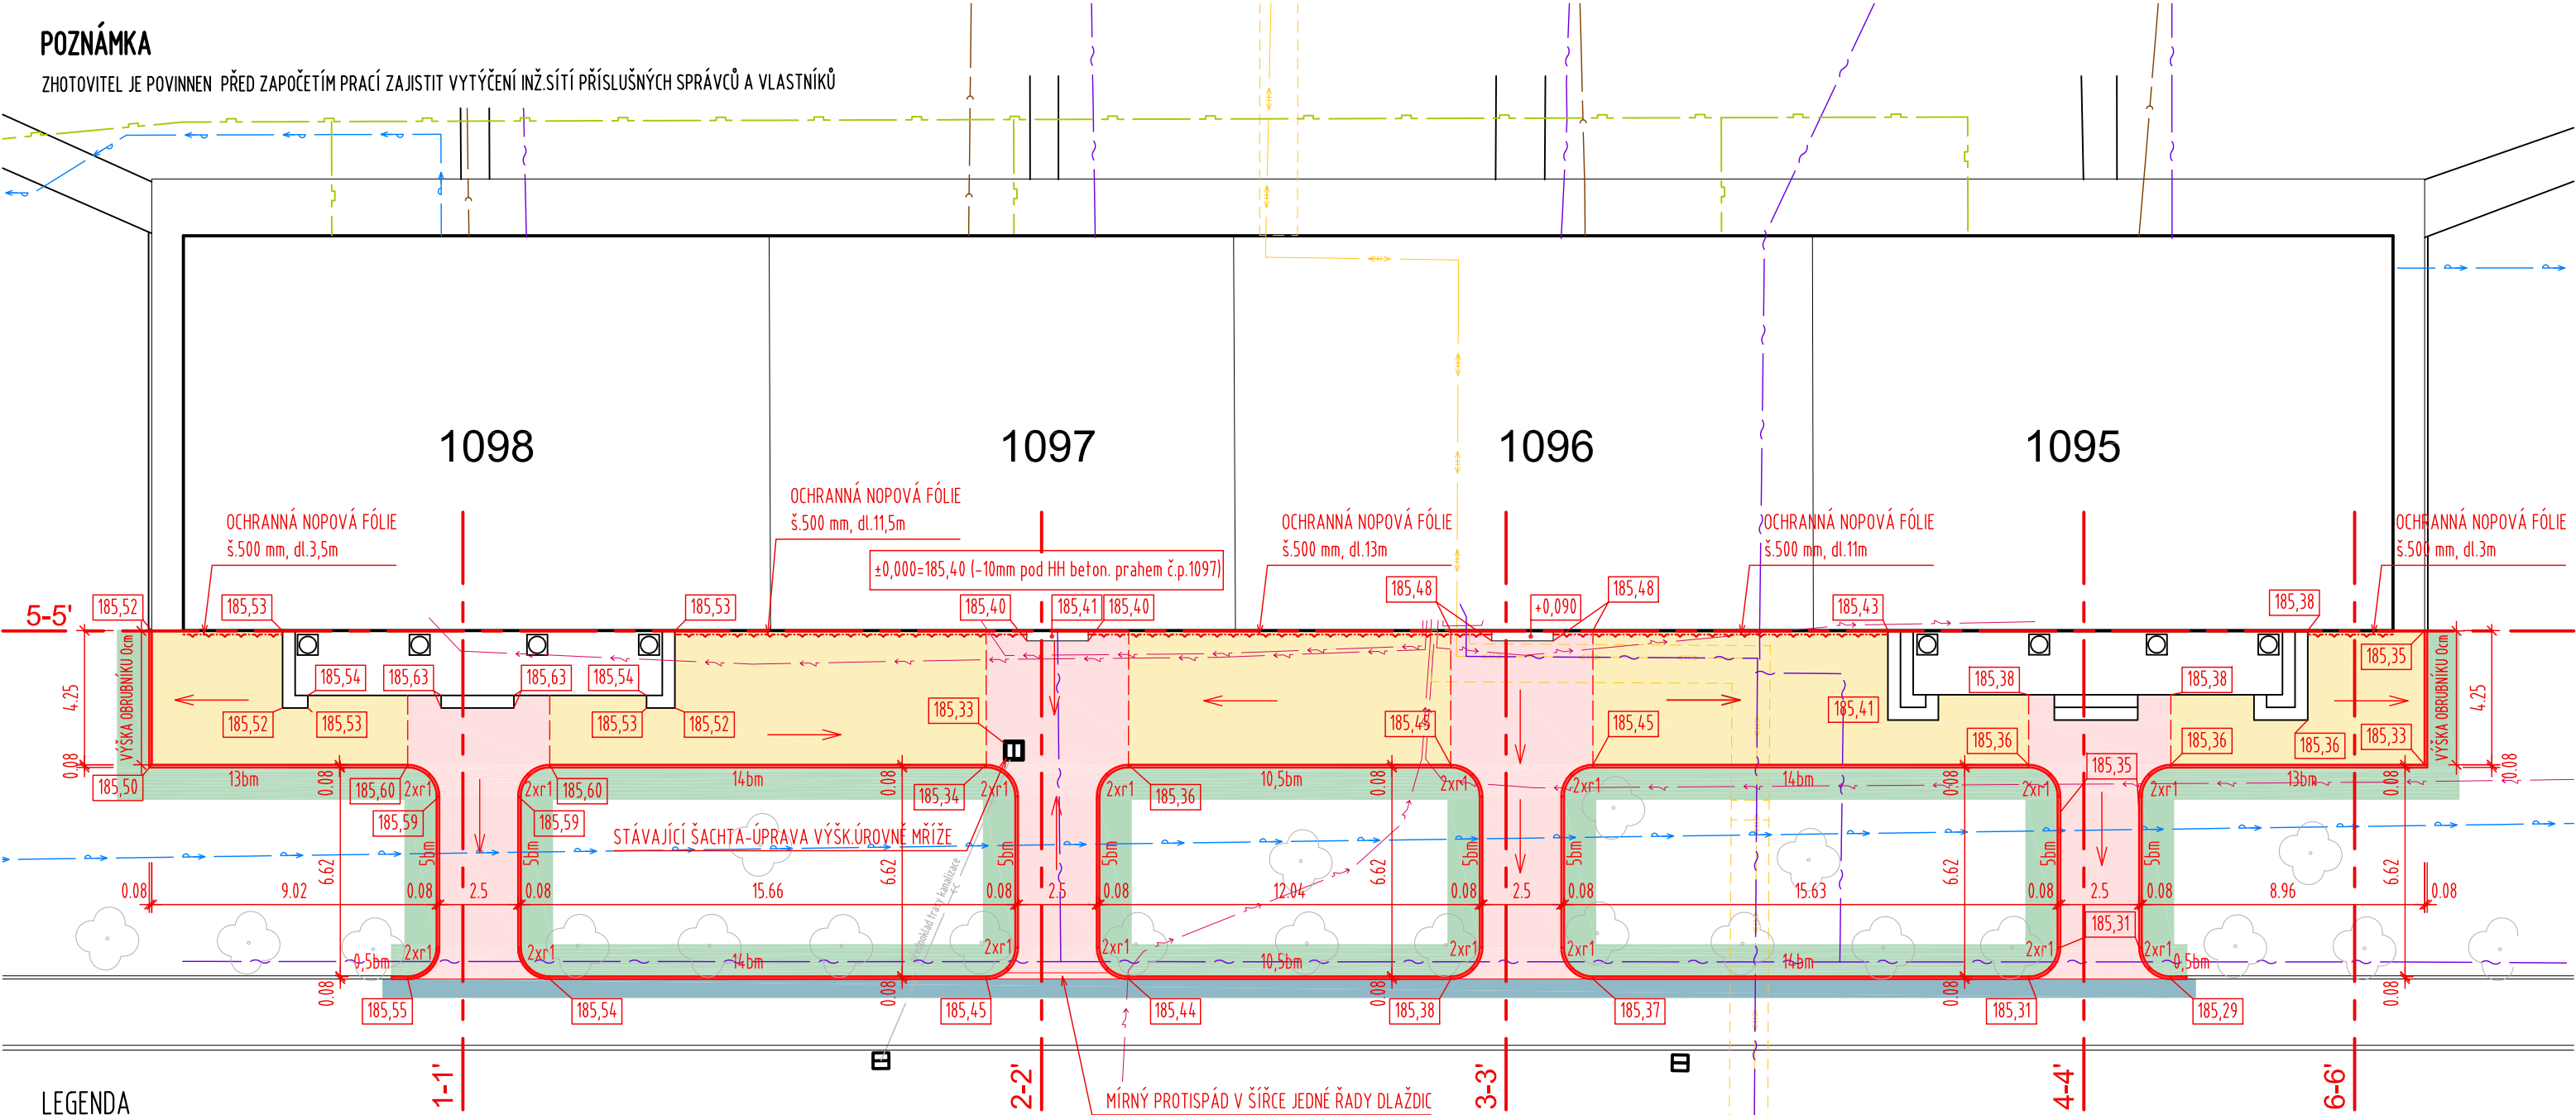

LEGENDA
NAVRŽENÉ KONSTRUKCE

- A**

CHODNÍK - ZÁMKOVÁ DLAŽBA ŠEDÁ - celkem 192 m²
SKLADBA:
ZÁMKOVÁ DLAŽBA ŠEDÁ 200x200x60 60mm
PODKLAD Z KAMENIVA fr. 4-8mm 40mm
ŠTĚRKODŘ ŠD A 100mm
ŠTĚRKODŘ ŠD A 100mm
GEOTEXTÍLIE
HUTNĚNÁ ZEMNÍ PLÁŇ
C E L K E M 300mm
- B**

CHODNÍK - ZÁMKOVÁ DLAŽBA ŠEDÁ - celkem 127 m²
SKLADBA:
ZÁMKOVÁ DLAŽBA ŠEDÁ 200x200x60 60mm
PODKLAD Z KAMENIVA fr. 4-8mm 40mm
ŠTĚRKODŘ ŠD A 100mm
ŠTĚRKODŘ ŠD A 100mm
ŠTĚRKODŘ ŠD A 100mm
GEOTEXTÍLIE
HUTNĚNÁ ZEMNÍ PLÁŇ
C E L K E M 400mm

- CHODNÍKOVÝ OBRUBNÍK ROVNÝ 8/25/100 DO BETONOVÉHO LOŽE - celkem 159 bm**



CHODNÍKOVÝ OBRUBNÍK OBLOUKOVÝ 8/25/R1,0m DO BETONOVÉHO LOŽE - celkem 32 ks
- TERÉNNÍ ÚPRAVY- PRUH Š.1,0 m - celkem 155 m²**
- MOCNOST ZEMINY cca 150 mm
- SVAHOVÁNÍ
- VYROVNÁNÍ
- OSETÍ
- PŘEDLÁŽDĚNÍ STÁV. DLAŽBY 300x300**
- ŠÍŘE 600 mm (2 ŘADY) DÉLKY cca 58 m

INŽENÝRSKÉ SÍTĚ

- VODOVOD
- ELEKTRO NN
- KANALIZACE
- PLYNOVOD
- SLABOPROUD
- TEPLOVOD

185,44 VÝŠKOVÉ KÓTY OZNAČUJÍ NAVRŽENOU ÚROVEŇ DLAŽBY (OBRUBNÍK PŘEVÝŠENÍ +60 mm)
±0,000=185,40 mn.m.B.p.v (-10mm pod HH beton. prahem č.p.1097)


Vypracoval		Kontroloval		INVESTOR: město Otrokovice náměstí 3. května 1340, 765 02 Otrokovice			
David Příkryl		David Příkryl					
STAVBA:	Oprava chodníku u bytového domu Mánesova č.p.1095 -1098 p.č. 3407, k.ú. Otrokovice			FORMÁT:	2 x A4	ÚČEL:	DPS
				DATUM:	01/2023	Č.Z.:	03(DPS) - 23
				ČÁST PD:		C Situační výkresy	
				k.ú. Otrokovice			
OBSAH:	SITUACE KOORDINAČNÍ (absolutní výšky)			MĚŘ.:	1:200	Č.V.:	C-3

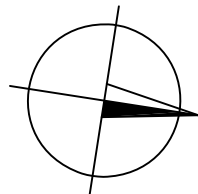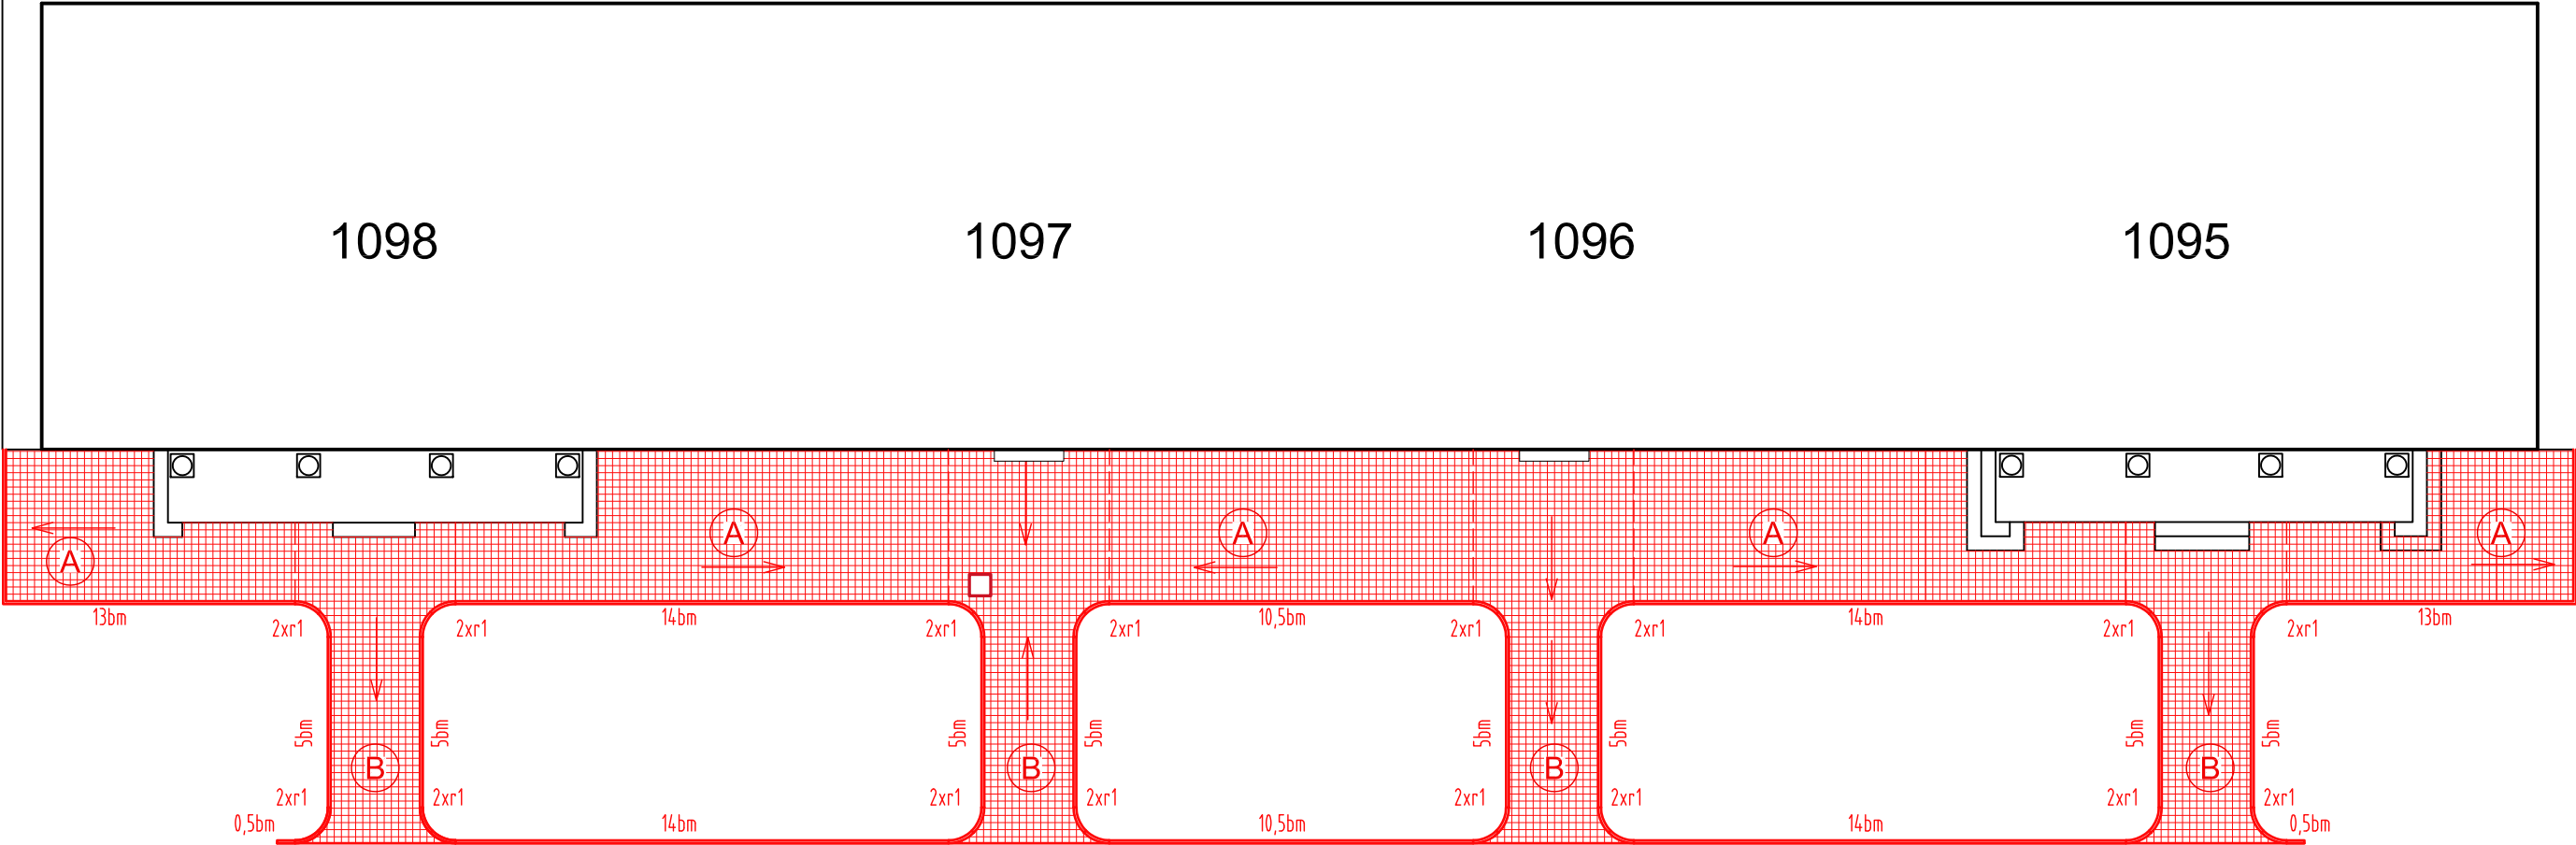


±0,000=185,40 mn.m.B.p.v (-10mm pod HH beton, prahem č.p.1097)

Vypracoval		Kontroloval		INVESTOR: město Otrokovice náměstí 3. května 1340, 765 02 Otrokovice					
David Příkryl		David Příkryl							
STAVBA:	Oprava chodníku u bytového domu Mánesova č.p.1095 -1098 p.č. 3407, k.ú. Otrokovice			FORMÁT:	2 x A4	ÚČEL:	DPS		
				DATUM:	01/2023	Č.Z.:	03(DPS) - 23		
				ČÁST PD:				C Situační výkresy	
				k.ú. Otrokovice					
OBSAH:	SITUACE SCHÉMA SPÁROŘEZU			MĚŘ.:	1:200	Č.V.:	C-4		


ŘEZ 1-1'

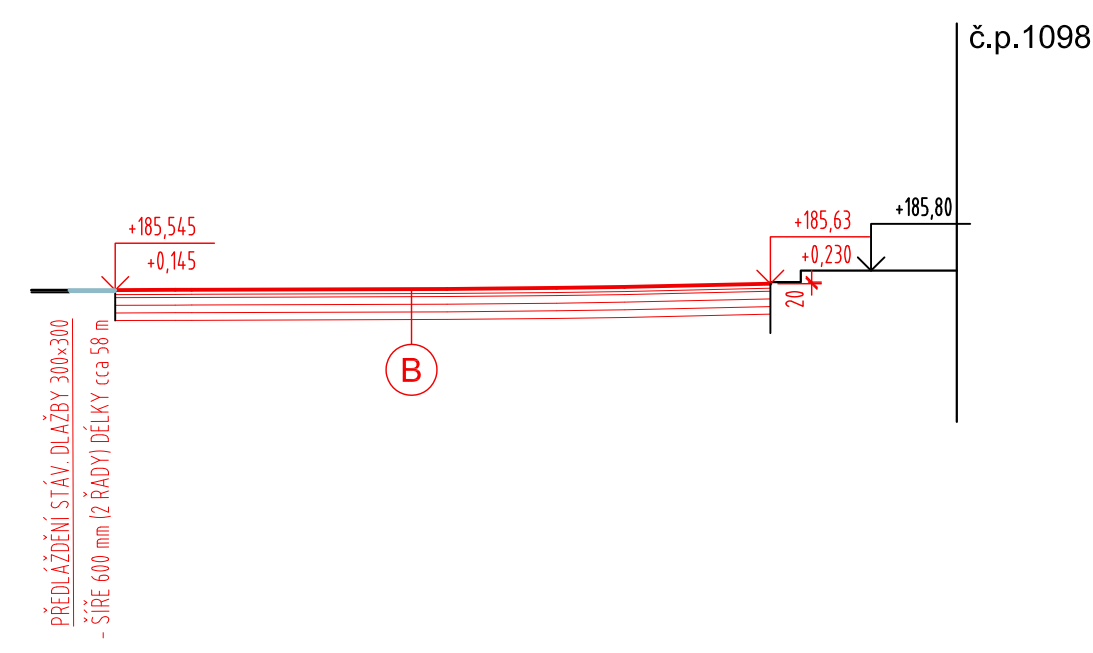


ŘEZ 3-3'

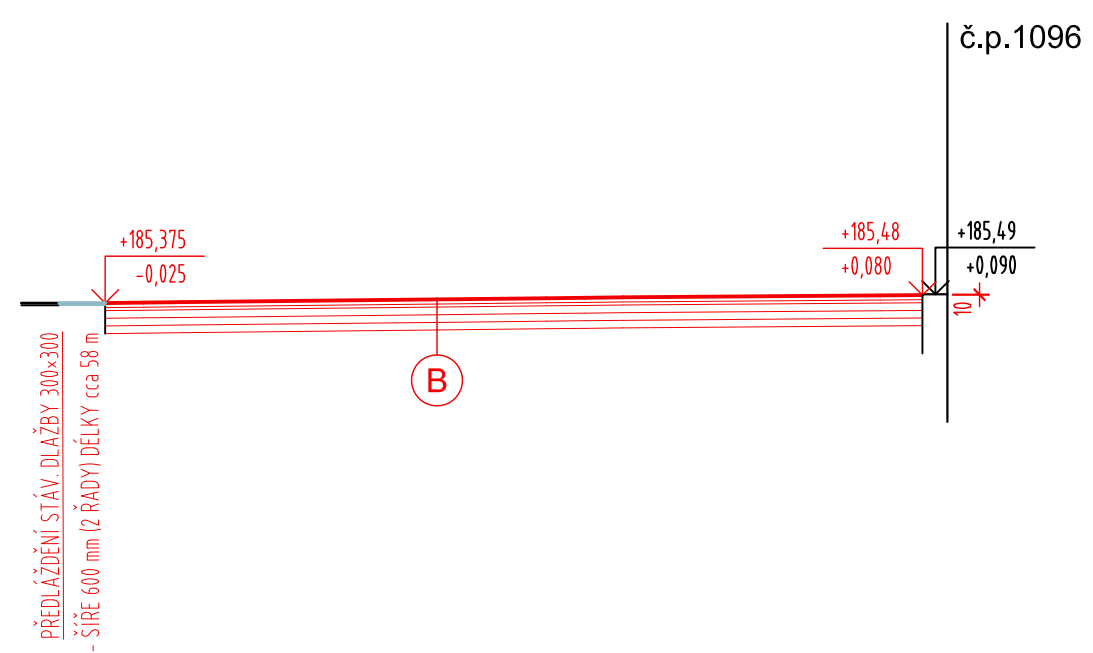

ŘEZ 2-2'

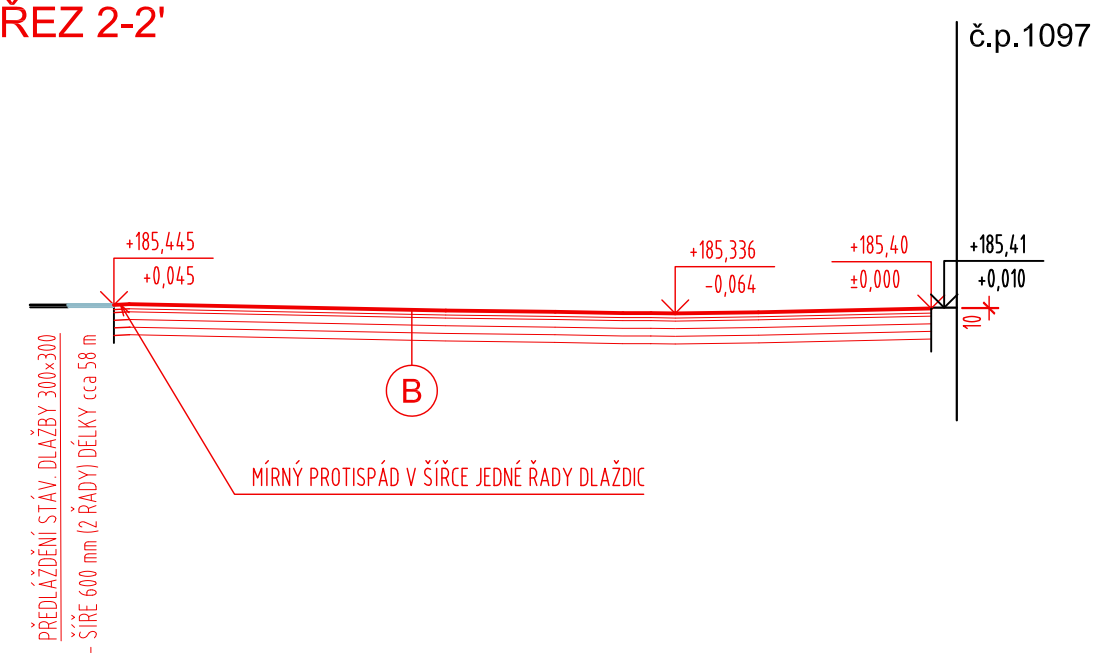

ŘEZ 4-4'

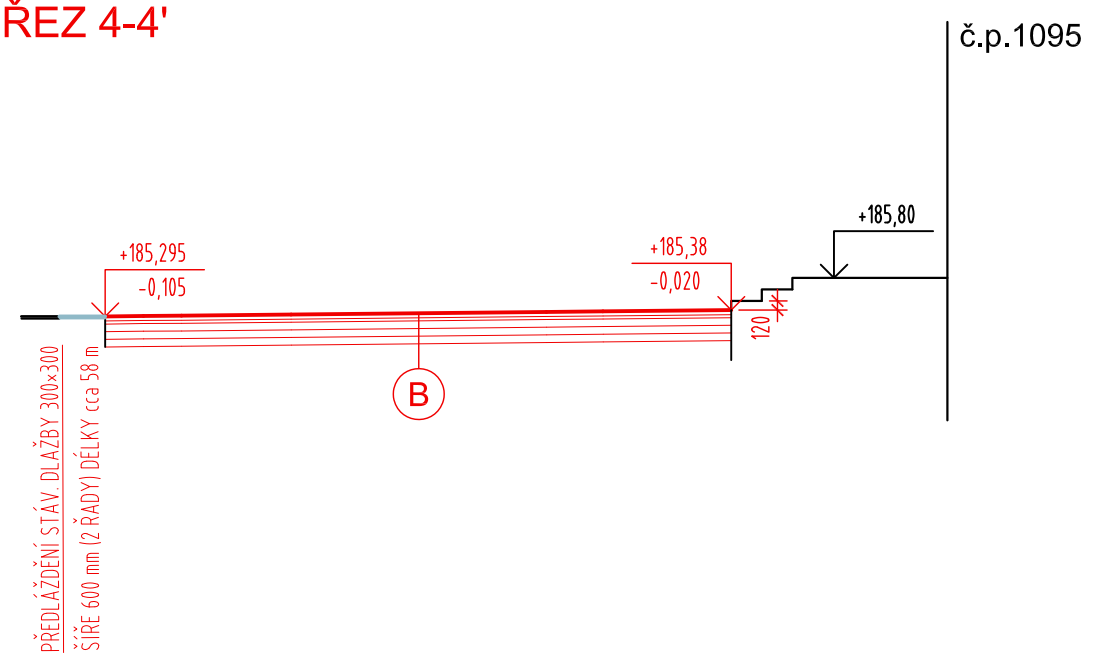


SKLADBY

B	CHODNÍK - ZÁMKOVÁ DLAŽBA ŠEDÁ - celkem 127 m ²
	SKLADBA:
	ZÁMKOVÁ DLAŽBA ŠEDÁ 200x200x60 60mm
	PODKLAD Z KAMENIVA fr. 4-8mm 40mm
	ŠTĚRKODRŤ ŠD A 100mm
	ŠTĚRKODRŤ ŠD A 100mm
	ŠTĚRKODRŤ ŠD A 100mm
	GEOTEXTÍLIE
	HUTNĚNÁ ZEMNÍ PLÁŇ
	C E L K E M 400mm

±0,000=185,40 mn.m.B.p.v (-10mm pod HH beton, prahem č.p.1097)

Vypracoval	Kontroloval	INVESTOR:	
David Příkryl	David Příkryl	město Otrokovice	
		náměstí 3. května 1340, 765 02 Otrokovice	
STAVBA:	Oprava chodníku u bytového domu	FORMÁT:	2 x A4
		DATUM:	01/2023
		ČÁST PD:	C
		k.ú. Otrokovice	
OBSAH:	ŘEZY 1-1', 2-2', 3-3', 4-4'	MĚŘ.:	1:100
		Č.V.:	D-1

ŘEZ 5-5'
1:200

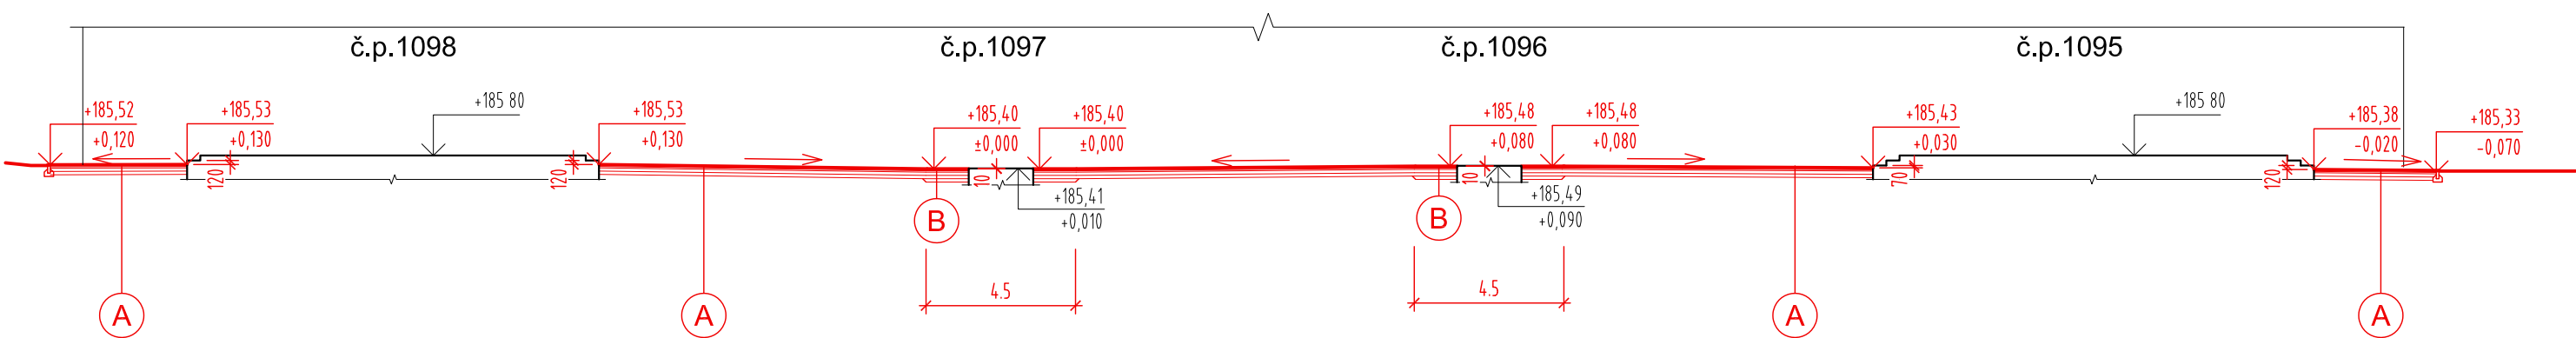


SKLADBY

- A** CHODNÍK - ZÁMKOVÁ DLAŽBA ŠEDÁ - celkem 192 m²
SKLADBA:
ZÁMKOVÁ DLAŽBA ŠEDÁ 200x200x60 60mm
PODKLAD Z KAMENIVA fr. 4-8mm 40mm
ŠTĚRKODŘ Ť ŠD 100mm
ŠTĚRKODŘ Ť ŠD 100mm
GEOTEXTÍLIE
HUTNĚNÁ ZEMNÍ PLÁŇ
C E L K E M 300mm

- B** CHODNÍK - ZÁMKOVÁ DLAŽBA ŠEDÁ - celkem 127 m²
SKLADBA:
ZÁMKOVÁ DLAŽBA ŠEDÁ 200x200x60 60mm
PODKLAD Z KAMENIVA fr. 4-8mm 40mm
ŠTĚRKODŘ Ť ŠD 100mm
ŠTĚRKODŘ Ť ŠD 100mm
ŠTĚRKODŘ Ť ŠD 100mm
GEOTEXTÍLIE
HUTNĚNÁ ZEMNÍ PLÁŇ
C E L K E M 400mm

ŘEZ 6-6'
1:50

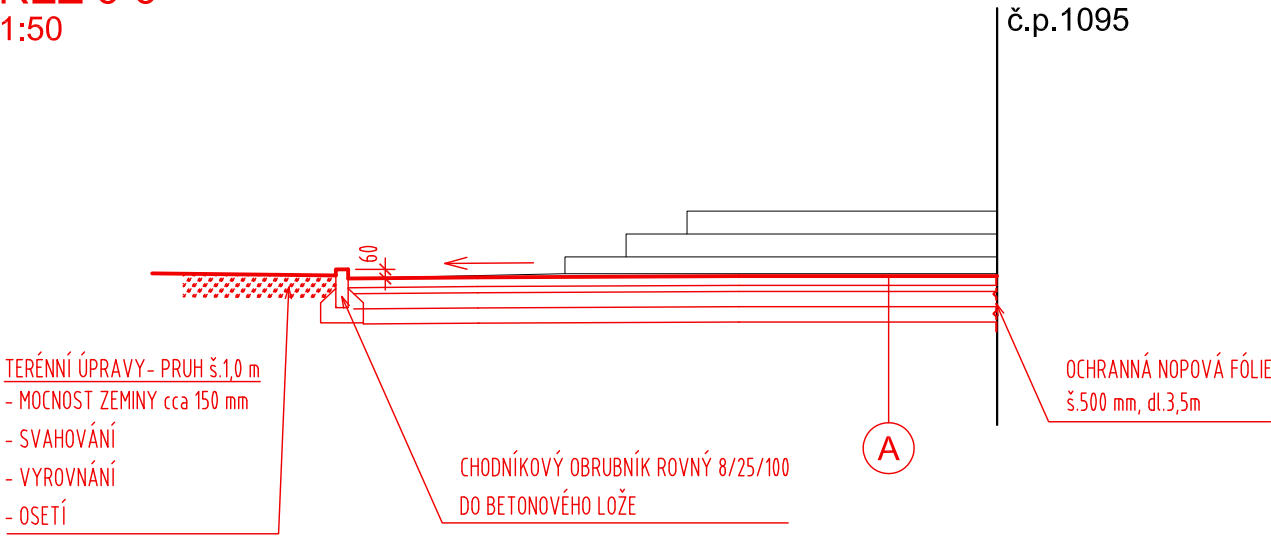

±0,000=185,40 mn.m.B.p.v (-10mm pod HH beton. prahem č.p.1097)

Vypracoval	Kontroloval	INVESTOR:	
David Příkryl	David Příkryl	město Otrokovice	
		náměstí 3. května 1340, 765 02 Otrokovice	
STAVBA: Oprava chodníku u bytového domu Mánesova č.p.1095 -1098 p.č. 3407, k.ú. Otrokovice		FORMÁT:	2 x A4
		ÚČEL:	DPS
		DATUM:	01/2023
		Č.Z.:	03(DPS) - 23
		ČÁST PD:	D
		k.ú. Otrokovice	
OBSAH: ŘEZY 5-5',6-6'		MĚŘ.:	1:200, 1:50
		Č.V.:	D-2