



PRACOVNÍ MÍSTO

- chodník k obytným domům uzavřen
- obchozí trasa nebude vyznačena z důvodu znalosti místních obyvatel
- obyvatelé obytných domů č.p 1095, 1096, 1097, 1098 budou informováni, že musí používat zadní vchodové dveře
- částečně uzavřený chodník v ulici Mánesova
- průchozí šířka min. 1,5 m
- délka záboru cca 50 m

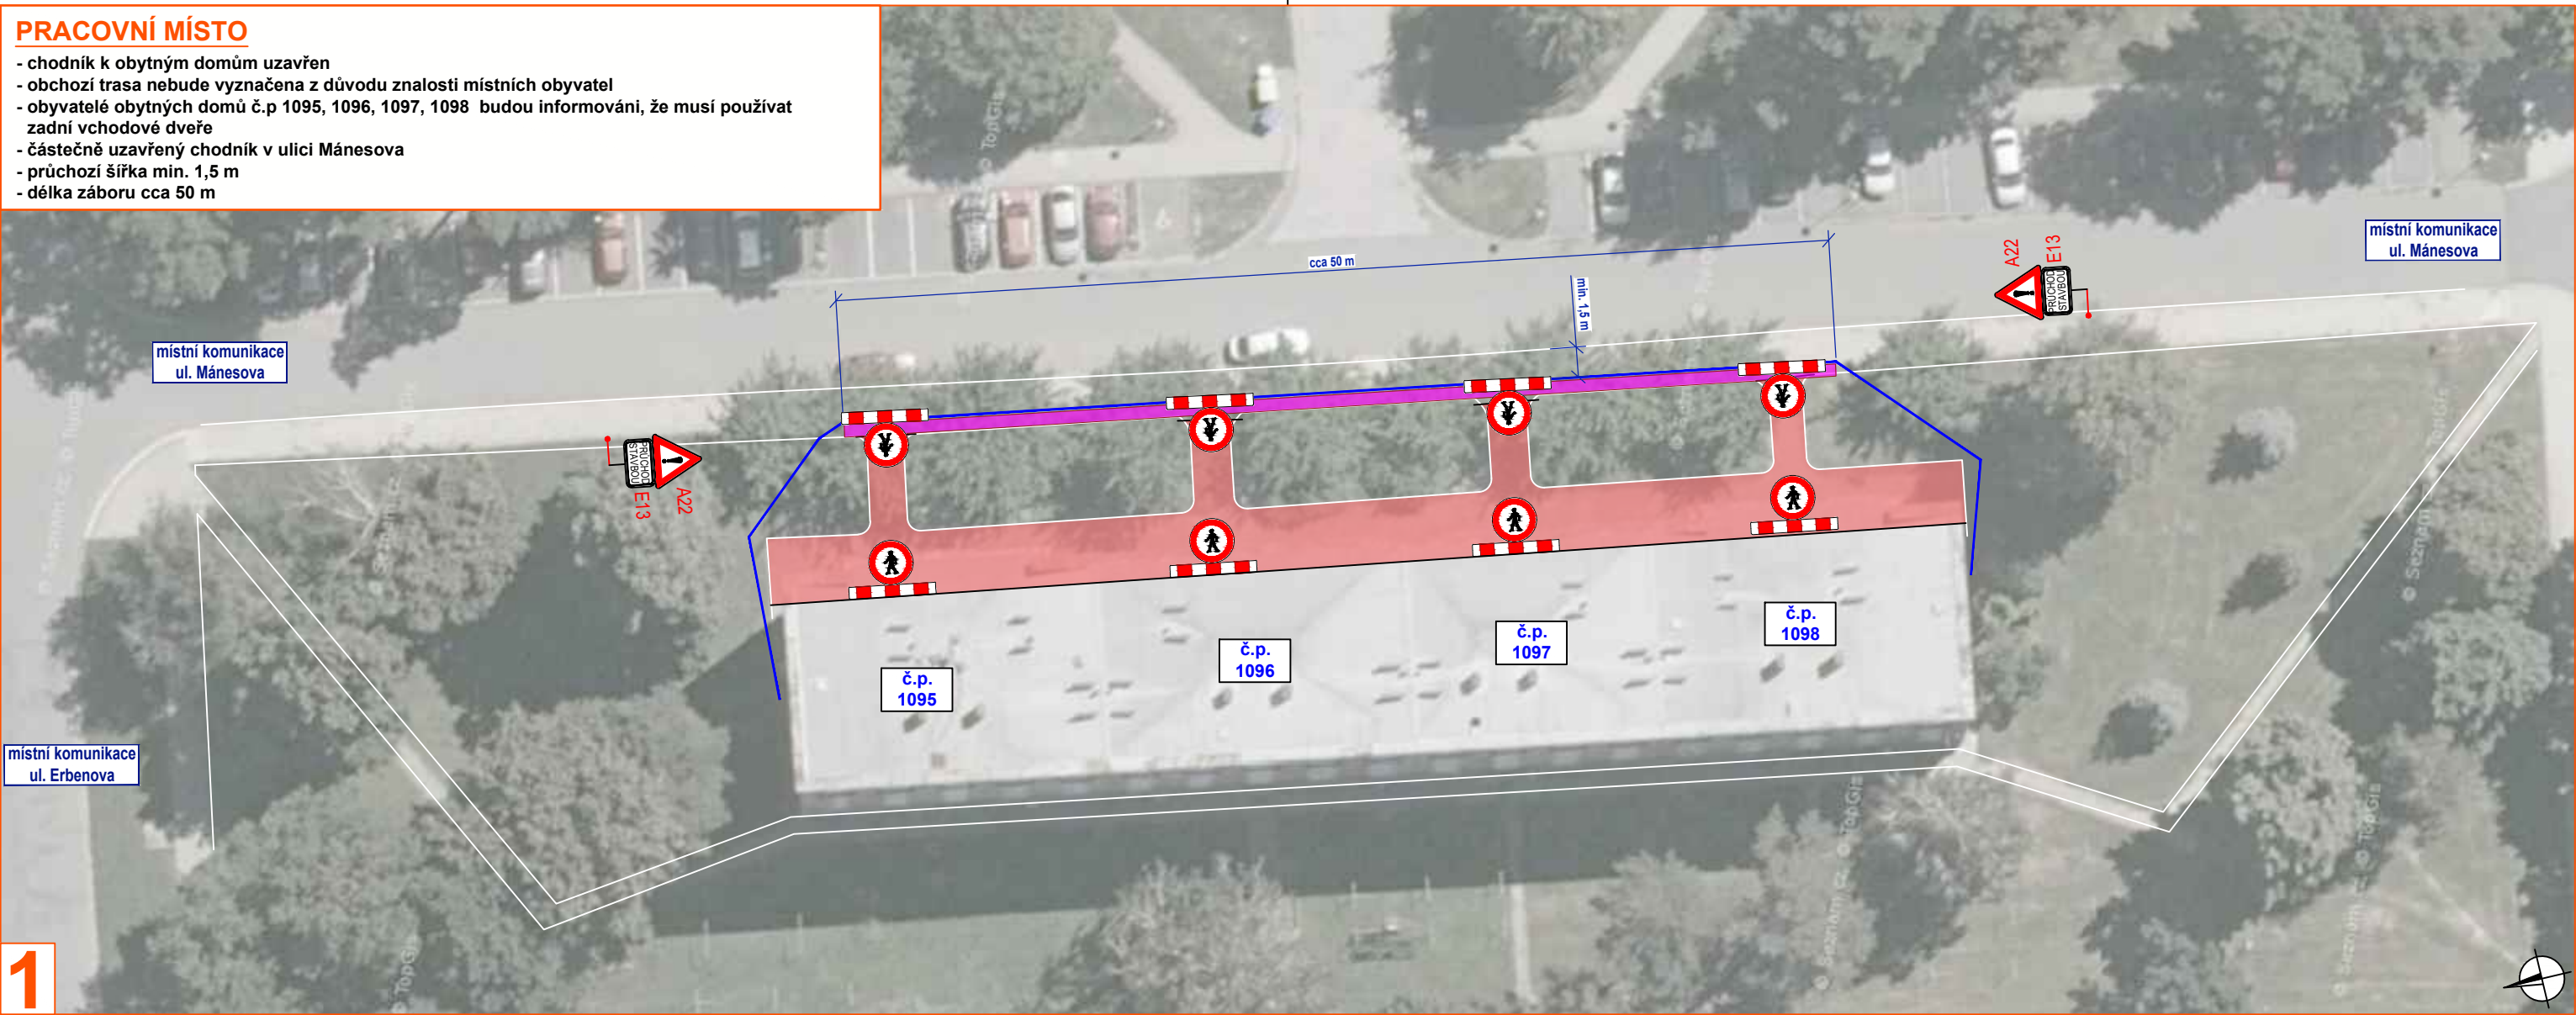

DETAIL MÍSTA ÚPRAVY

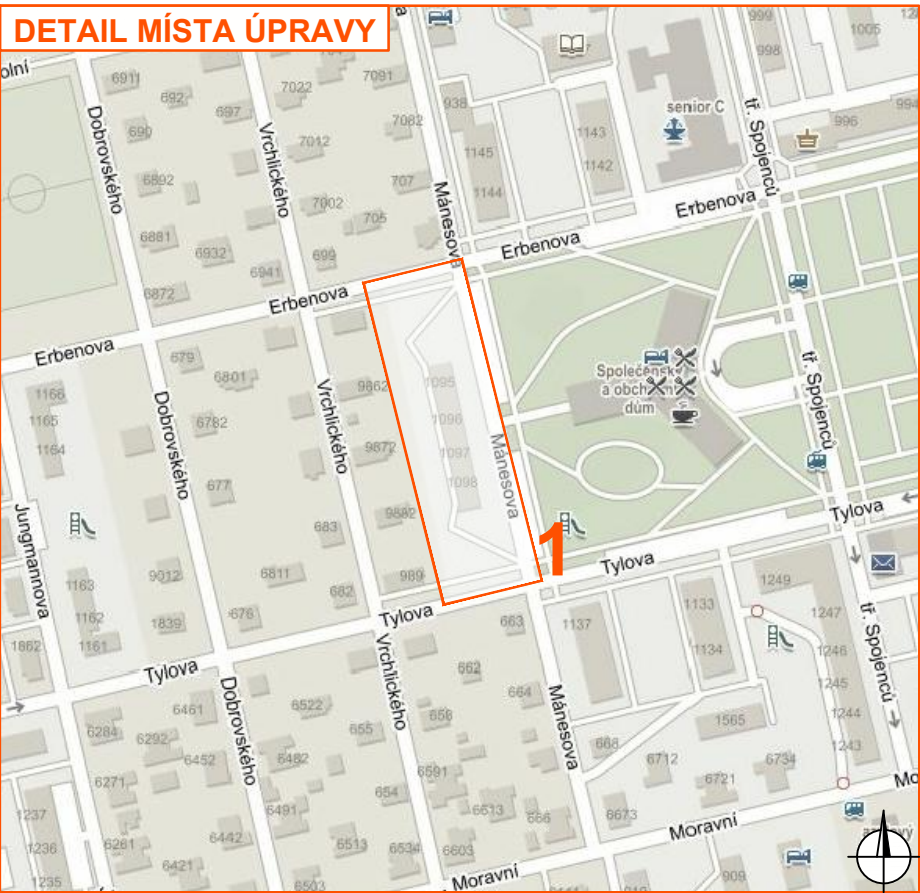




Legenda:

- pracovní místo
- předláždění části chodníku
- ohraničení prostoru
- navržené přechodné svislé dopravní značení
- stávající svislé dopravní značení
- zrušené stávající svislé dopravní značení

Souhlasíme s přechodnou úpravou, uzavírkou a zvláštním užíváním pozemní komunikace. V souladu s ustanovením § 36 odst. 3 zák. č. 500/2004 Sb. Správního řádu se vzdáváme práva vyjádřit se k podkladům rozhodnutí.

Dopravní značení, které bude v rozporu s přechodným dopravním značením bude dočasně zneplatněno.

VYPRACOVAL	ZAVADIL		 NVB LINE s.r.o. Cukrovar 716 768 21 Kvasice www.nvblne.cz zavadil@nvblne.cz tel.: 778 973 109	
KONTROLOVAL	JANATA			
INVESTOR	MĚSTO OTROKOVICE			
ZHOTOVITEL	MĚSTO OTROKOVICE			
STAVBA	OPRAVA CHODNÍKU UL. MÁNEŠOVA, OTROKOVICE			
VÝKRES A3	DOPRAVNĚ INŽENÝRSKÁ OPATŘENÍ			
PŘECHODNÁ ÚPRAVA PROVOZU			DATUM	5. 4. 2023
			NAŠE ZN.	ZK-23-0293