



PRVEK Z1 PŘEDNÍ RÁM

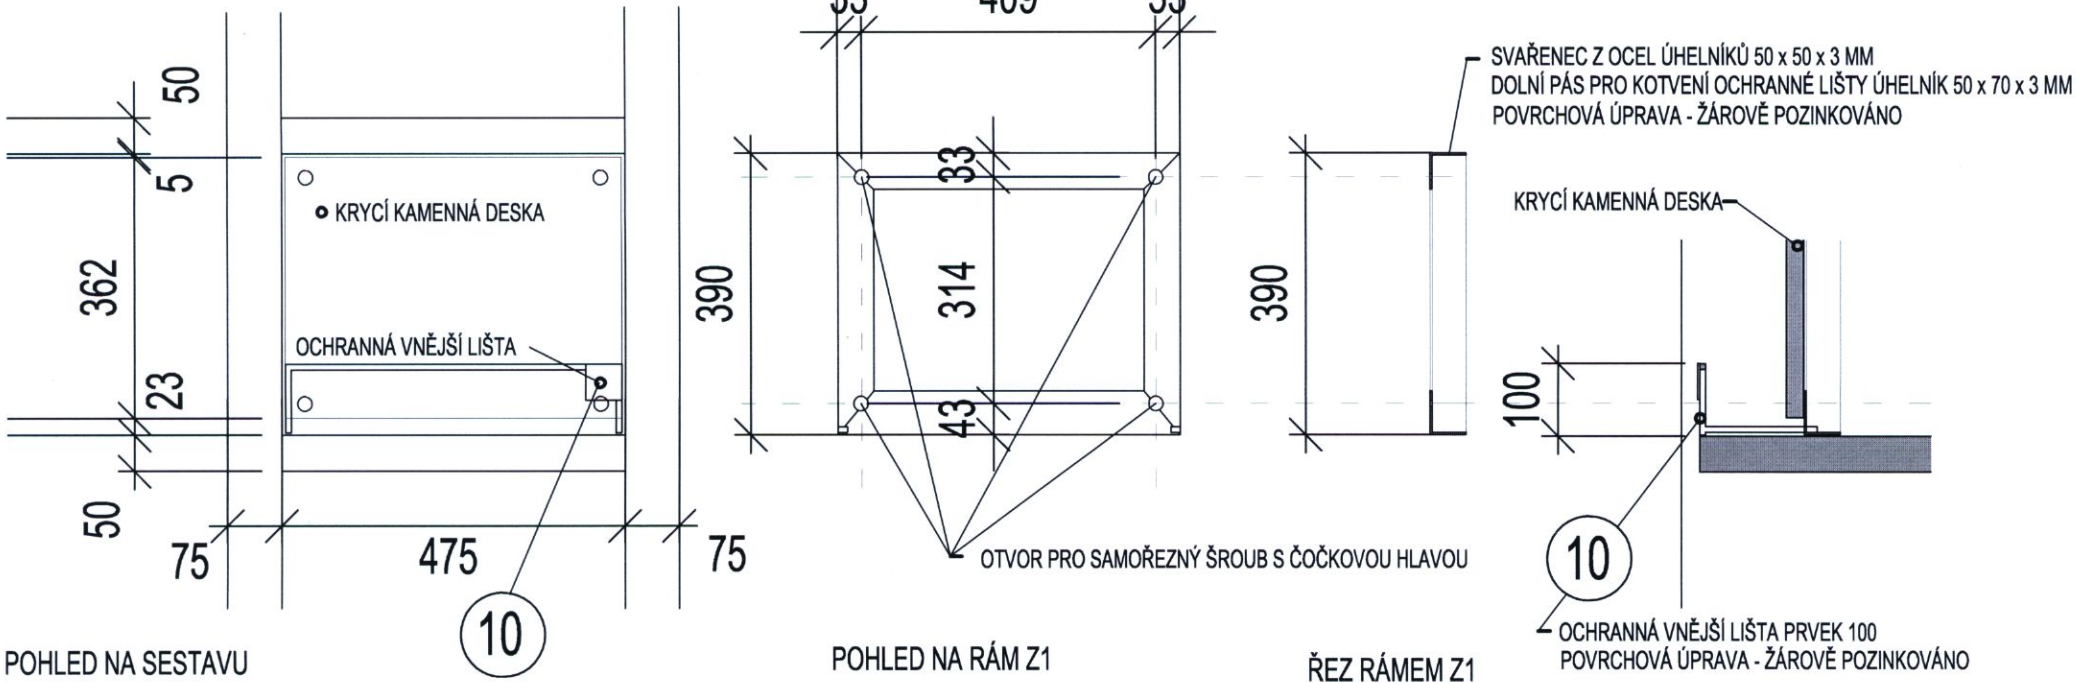


PRVEK 3 KRYCÍ KAMENNÁ DESKA

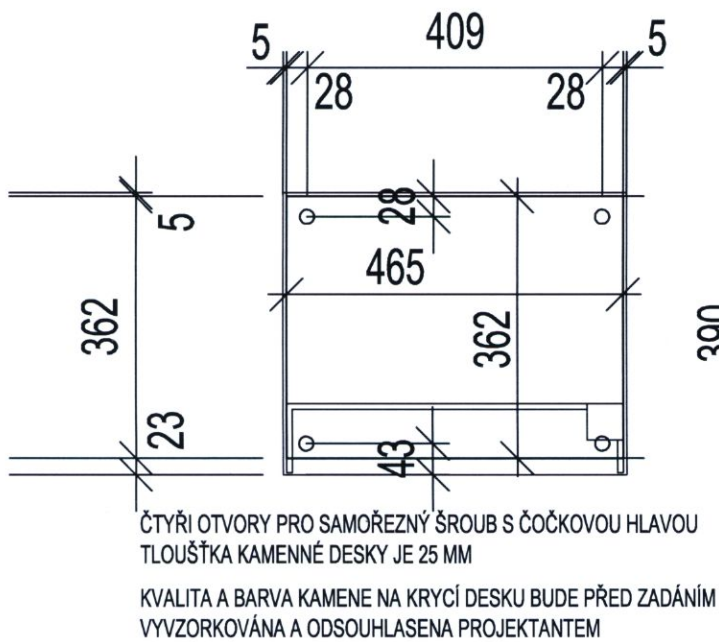

POHLED NA DESKU

PRVEK Z2 ZADNÍ RÁM

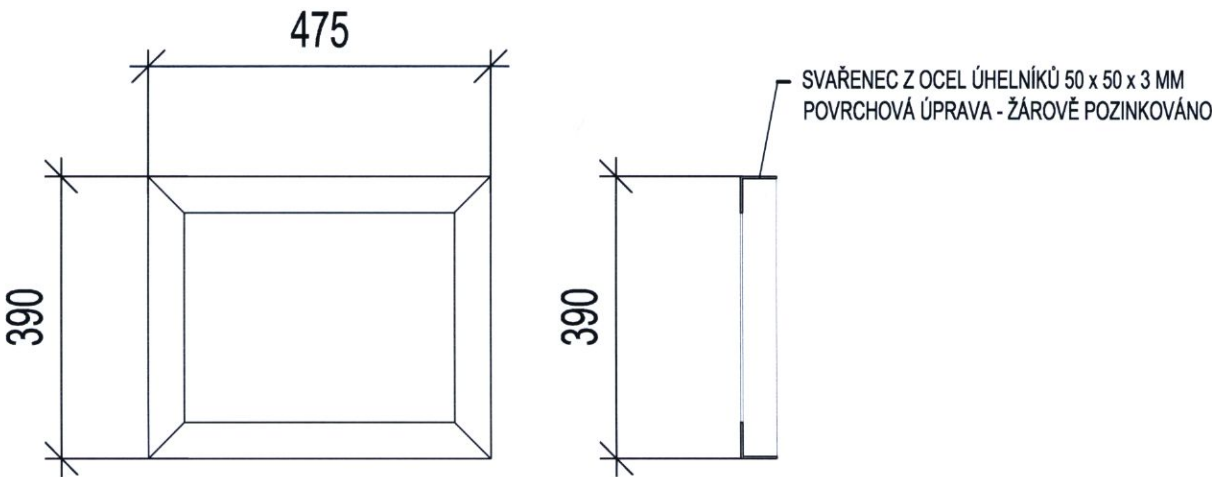

POHLED NA RÁM Z2

ŘEZ RÁMEM Z2

POČET KUSŮ PRVKŮ	Z 1	CELKEM	648 KS
POČET KUSŮ PRVKŮ	Z 2	CELKEM	648 KS
POČET KUSŮ PRVKŮ	10	CELKEM	648 KS
POČET KUSŮ PRVKŮ	3	CELKEM	648 KS

POZNÁMKA

KVALITA A BARVA KAMENE NA KRYCÍ DESKU BUDE PŘED ZADÁNÍM VYVZORKOVÁNA A ODSOUHLASENA PROJEKTANTEM

POVRCHOVÁ ÚPRAVA PRVKŮ Z1, Z2 A PRVKU 100 - ŽÁROVĚ POZINKOVÁNO

PRO VÝROBU PRVKŮ Z1, Z2, PRVKU 100 A PRVKU 3 (KRYCÍ KAMENNÉ DESKY) BUDE DODAVATELEM STAVBY VYPRACOVÁNA A PROJEKTANTEM ODSOUHLASENA VÝROBNÍ DOKUMENTACE

PRO VÝROBU PRVKŮ Z1, Z2, BUDOU PODLE ZVOLENÉ TECHNOLOGIE ZHOTOVITELE STAVBY PŘEDVRTÁNY OTVORY PRO KONSTRUKČNÍ KOTVENÍ DO ZDĚNÝCH A ŽB PREFABRIKOVANÝCH STĚN. KAŽDÝ PRVEK Z1 I PRVEK Z2 MUSÍ BÝT NA KAŽDÉ STRANĚ PEVNOSTNĚ KOTVEN DO SVISLÉ STĚNY MINIMÁLNĚ DVĚMA KOTVENÍMI ŠROUBY ZABRAŇUJÍCÍMI JAKÉMUKOLI POHYBU PRVKŮ.

zodpovědný projektant stavby: Adéla Ježková	projektant stavby: Ing. Kateřina Tuzarová	generální projektant: ATELIER KOSA ING. KATEŘINA TUZAROVÁ TR.T.BATI 6213, 760 01 ZLÍN TEL./FAX: 577434921
zodpovědný projektant části dokumentace:	vypracoval: Jaroslav Slávek	
investor: Město Otrokovice, nám. 3. května 1340, 765 23 Otrokovice	stupeň: PROJEKTOVÁ DOKUMENTACE PRO POVOLENÍ STAVBY	
stavba: OTROKOVICE - KVÍTKOVICE, KOLUMBÁRIUM - DOSTAVBA parc.č. 312/14, 200/3, 200/44 k.ú.Kvítkovice u Otrokovic	datum: 07/2017	
název části: Katalog prvků	formát: 2 A4	
název stav. objektu: PRVEK Z1, Z2, 3	část: D	
obsah: PŮDORYS, ŘEZ 1-1', 2-2', POHLED	objekt. díl: S0 03	
	mřížka:	č. výkresu: V Z1