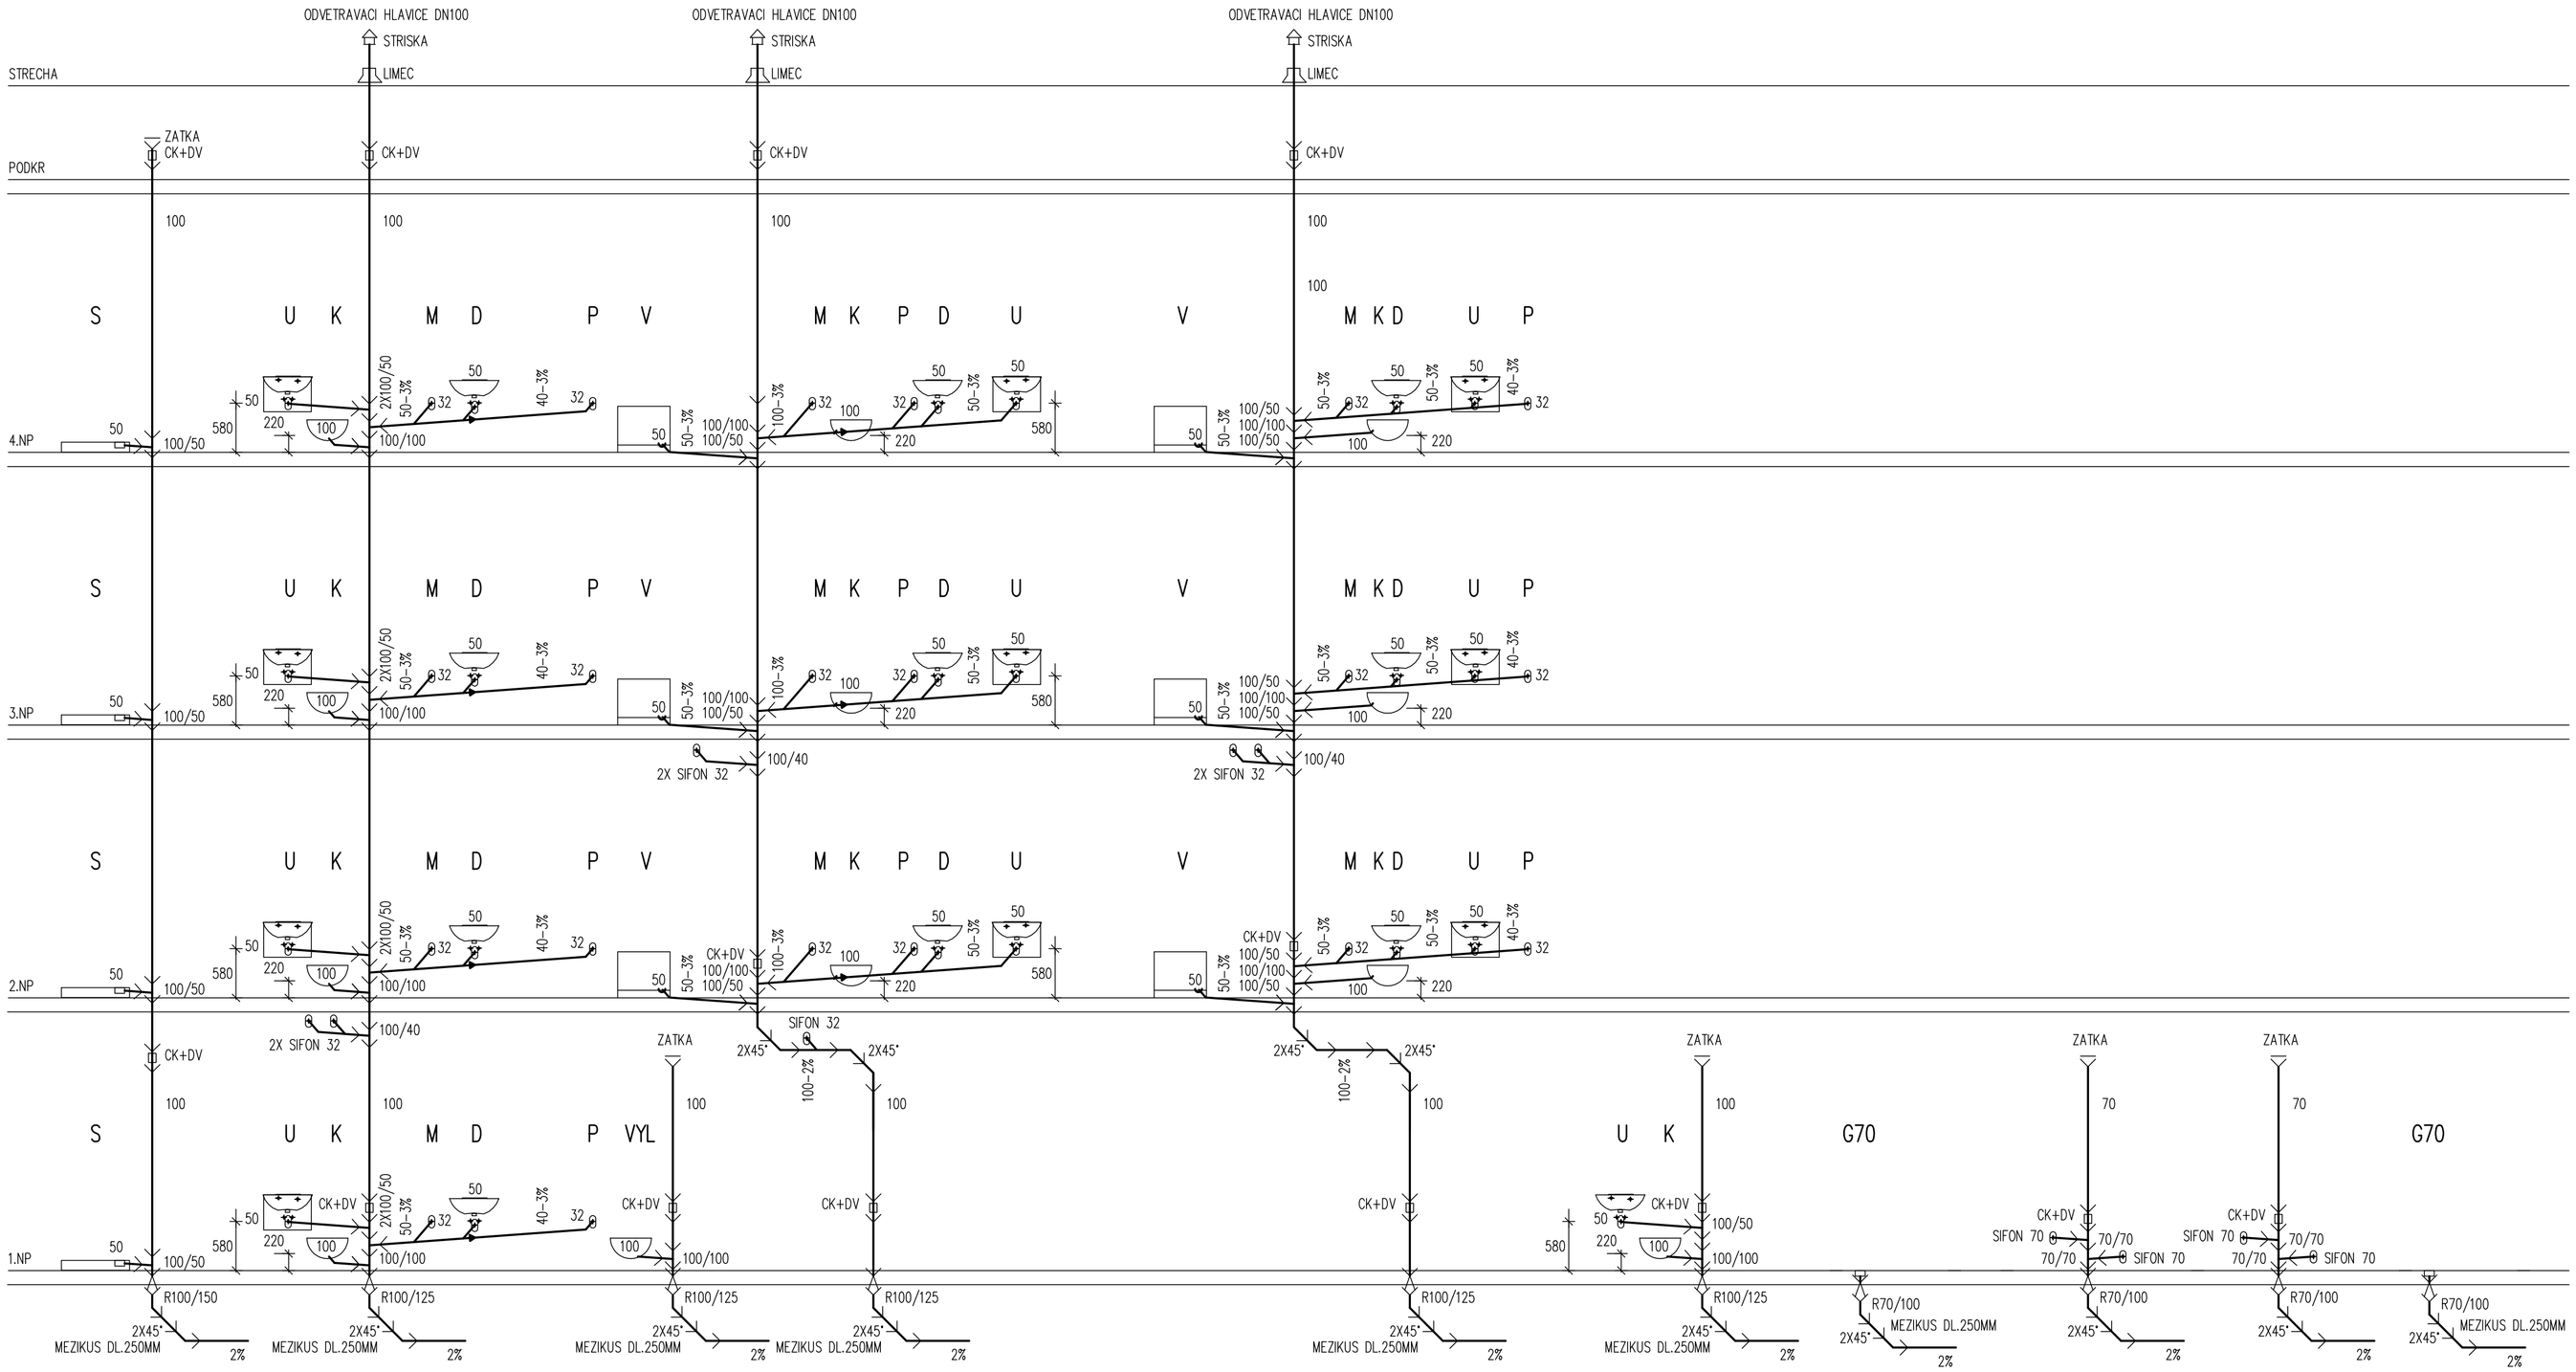

ODPOVĚDNÝ PROJEKTANT	Ing.arch. Michal Hladil		AUTORIZAČNÍ RAZÍTKO	ČÍSLO PARÉ	Ing. arch. MICHAL HLADIL autorizovaný architekt Masarykovo nám. 75 763 61 NAPAJEDLA mob. : 602 935 664 e-mail : hladil.m@volny.cz
PROJEKTANT	Ing.arch. V.Moravcová				
KAT. ÚZEMÍ	OTROKOVICE				
MÍSTO STAVBY	p.č. 41/1, 41/2				
INVESTOR	MĚSTO OTROKOVICE				
ADRESA INV.	NÁM. 3. KVĚTNA 1340, OTROKOVICE				

AKCE	NOVOSTAVBA BYTOVÉHO DOMU, OTROKOVICE	DATUM	10/2021
OBJEKT	SO 101 – BYTOVÝ DŮM	STUPEŇ	DPS
PROFESE	ZDRAVOTNĚ TECHNICKÉ INSTALACE	FORMÁT	6 A4
		MĚŘÍTKO	1 : 50
OBSAH	SCHEMA KANALIZACE	ČÍSLO VÝKRESU	ZTI 101.08