
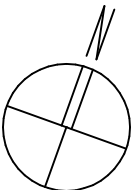


LEGENDA MÍSTNOSTI

ČÍSLO MÍSTNOSTI	ÚČEL MÍSTNOSTI	PLOCHA m ²	PODLAHA	ÚPRAVY POVRCHŮ	POZN.
101	ZADVĚŘÍ	5,8	KERAMICKÁ DLÁŽBA	A1	OMITKA VPC, MALBA SPK s/2,5m
102	CHODBA	16,4	KERAMICKÁ DLÁŽBA	A1	OMITKA VPC, MALBA SPK s/2,5m
103	SCHODIŠTĚ	12,5	KERAMICKÁ DLÁŽBA	A1,3	OMITKA VPC, MALBA SPK s/2,5m
104	VÝTĚH	3,1	BET. MAZANINA	B	
105	ROZVODNA NN	3,2	KERAMICKÁ DLÁŽBA	A1	OMITKA VPC, MALBA
106	OKLID	2,7	KERAMICKÁ DLÁŽBA	A1	KER. OKRAJ V. 2,1m
107	SKLEPNÍ KÓJE	33,2	KERAMICKÁ DLÁŽBA	A1	OMITKA VPC, MALBA
108	PRACOVNA SOCIÁL. PRACOVNÍKA	12,7	KERAMICKÁ DLÁŽBA	A1	OMITKA VPC, MALBA SPK s/2,5m
109	PŘEDSÍŇ WC	2,0	KERAMICKÁ DLÁŽBA	A1	KER. OKRAJ V. 2,1m SPK s/2,4m
110	WC	1,7	KERAMICKÁ DLÁŽBA	A1	KER. OKRAJ V. 2,1m SPK s/2,4m
111	VÝMĚNÍKOVÁ STANICE	5,7	KERAMICKÁ DLÁŽBA	A1	OMITKA VPC, MALBA
BT 2. 1 – 2+4K – UŽITNÁ PLOCHA 54,5m ² + 3,4m ² BALKON					
112.1	PŘEDSÍŇ	5,3	VINYLOVÁ PODLAHOVINA	C1	OMITKA VPC, MALBA SPK s/2,4m
112.2	KOUPELNA, WC	5,5	KERAMICKÁ DLÁŽBA	A2	KER. OKRAJ V. 2,1m SPK s/2,4m
112.3	OBYVACÍ POKOJ S KUCH. KUTEM	29,0	VINYLOVÁ PODLAHOVINA	C1	OMITKA VPC, MALBA
112.4	POKOJ	14,7	VINYLOVÁ PODLAHOVINA	C1	OMITKA VPC, MALBA
112.5	BALKON	3,4	KERAMICKÁ DLÁŽBA	B	

ROZVODNÉ SOUSTAVY:
3 NPE AC 50Hz 230/400V/TN-S

OCHRANNÁ OPATŘENÍ PRO ZAJIŠTĚNÍ BEZPEČNOSTI
OCHRANA PŘED ÚRAZEM ELEKTRICKÝM POUDEM DLE ČSN 33 2000-4-41 ed.2
OCHRANNÉ OPATŘENÍ:
AUTOMATICKÉ ODPOJENÍ OD ZDROJE DLE ČSN 33 2000-4-41 ed. 2, čl. 411:
- ZÁKLADNÍ OCHRANA JE ZAJIŠTĚNA ZÁKLADNÍ IZOLACÍ ŽIVÝCH ČÁSTÍ,
NEBO PŘEKÁŽKAMI, NEBO KRYTY, V SOULADU S PŘÍLOHOU "A"
- OCHRANA PŘI PORUŠĚ JE ZAJIŠTĚNA OCHRANNÝM POSPOJOVÁNÍM A AUTOMATICKÝM
ODPOJENÍM V PŘÍPADĚ PORUCHY V SOULADU S čl. 411.3 až 411.6
DOPĹŇKOVÁ OCHRANA DLE PLATNÉ ČSN 33 2000-4-41 ed. 2, čl. 415:
- PROUDOVÝMI CHRÁNIČI DLE čl. 415.1
- DOPĹŇUJÍCÍM OCHRANNÝM POSPOJOVÁNÍM DLE čl. 415.2

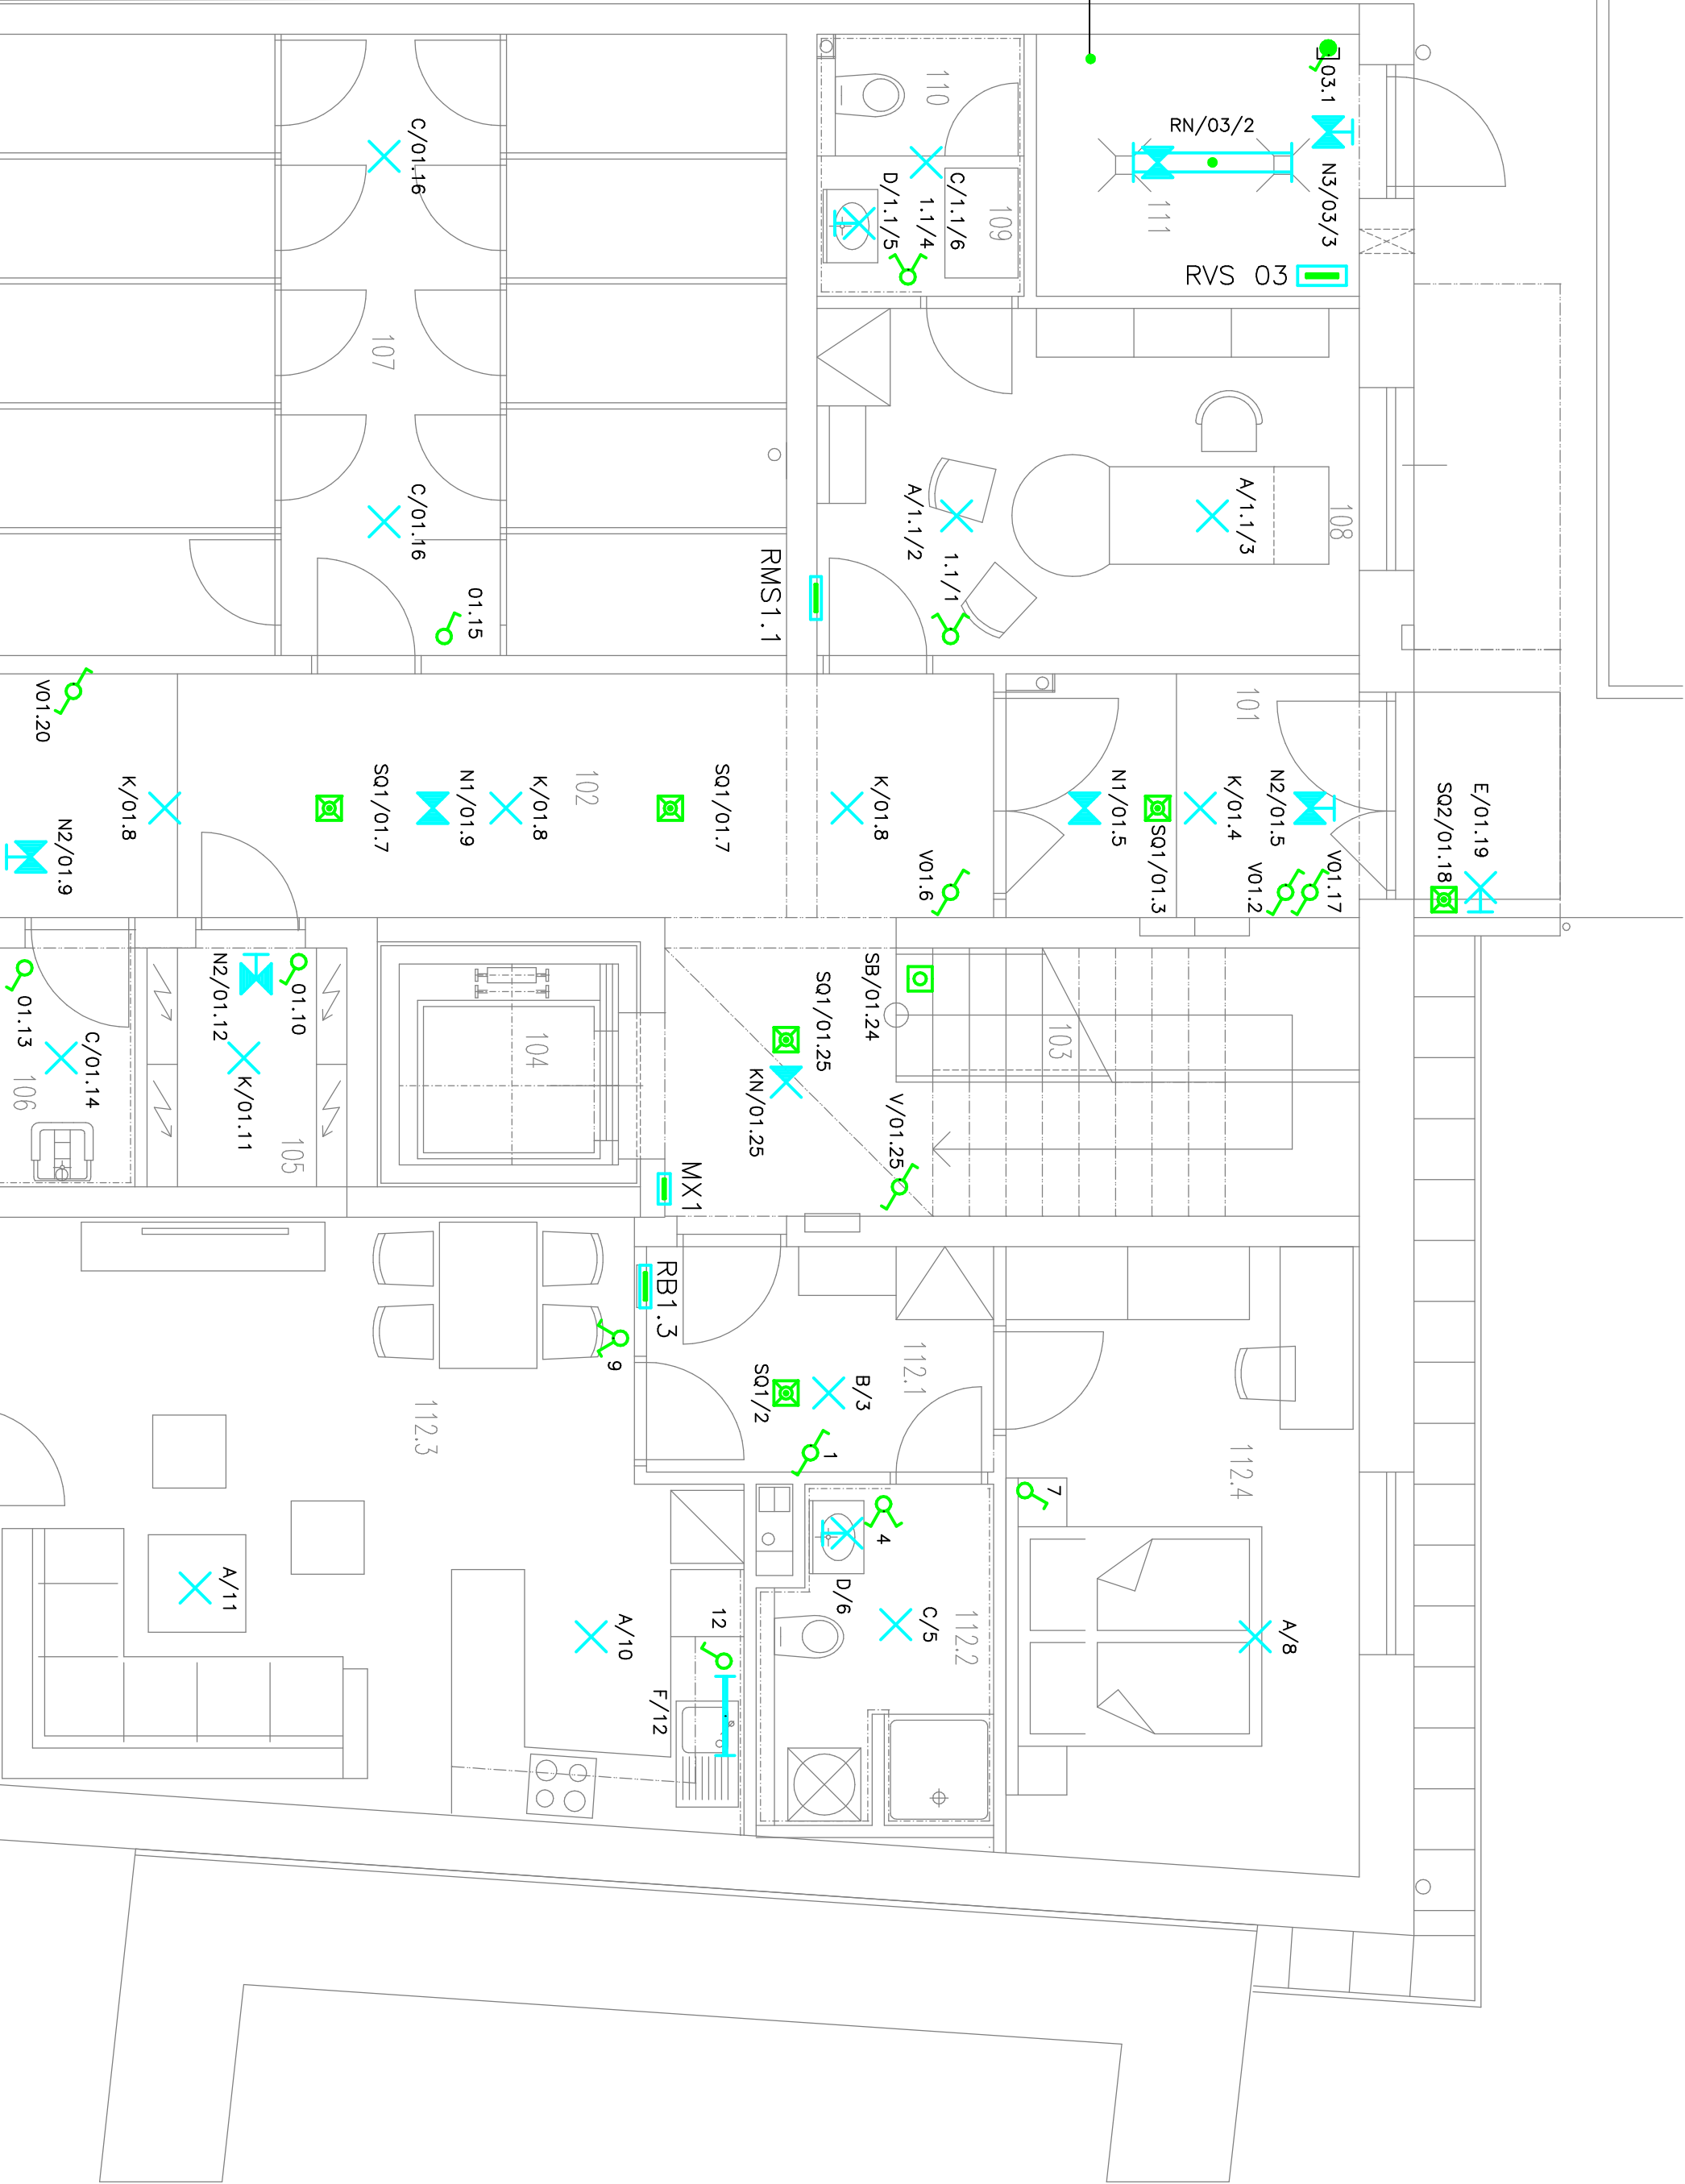

OPROJEKČNÍ PROJEKTANT	Ing.arch. Michal Hladil	AUTORIZAČNÍ RAZÍTKO	ČÍSLO PAŘE
PROJEKTANT	Ing.P. VYCHOPEŇ		
KAT. ÚZEMÍ	OTROKOVICE		
MÍSTO STAVBY	pč. 41/1, 41/2		
INVESTOR	MÍSTO OTROKOVICE		
ADRESA INV.	NAM. 3. KVĚTNA 1340, OTROKOVICE		
AKCE	NOVOSTAVBA BYTOVÉHO DOMU, OTROKOVICE	DATUM	10/2021
OBJEKT	SO 101 – BYTOVÝ DŮM	STUPEŇ	DPS
PROFESÍ	D1.4. ZABÍZENÍ SILNOPROUDÉ ELEKTROTECHNIKY VČ.BLESKOSIJDU	FORMÁT	4 A4
		MĚŘÍTKO	1 : 50
OBSAH	PŮDORYS 1.NP – OSVĚŤLOVACÍ SOUSTAVA	ČÍSLO VÝKRESU	EL101-10