


Vypracoval	Kontroloval	INVESTOR:	
David Příkrýl	David Příkrýl	město Otrokovice	
		náměstí 3. května 1340, 765 02 Otrokovice	
STAVBA:	Oprava chodníku u bytového domu tr. Spojeňců č.p. 998-1001 p.č. 439/24, k.ú. Otrokovice	FORMÁT:	2 x A4
		DATUM:	05/2023
		ČÁST PD:	C Situační výkresy
		k.ú. Otrokovice	
OBSAH:	SITUACE ŠIRŠÍCH VZTAHŮ	MĚŘ:	Č.V.:
			C-1

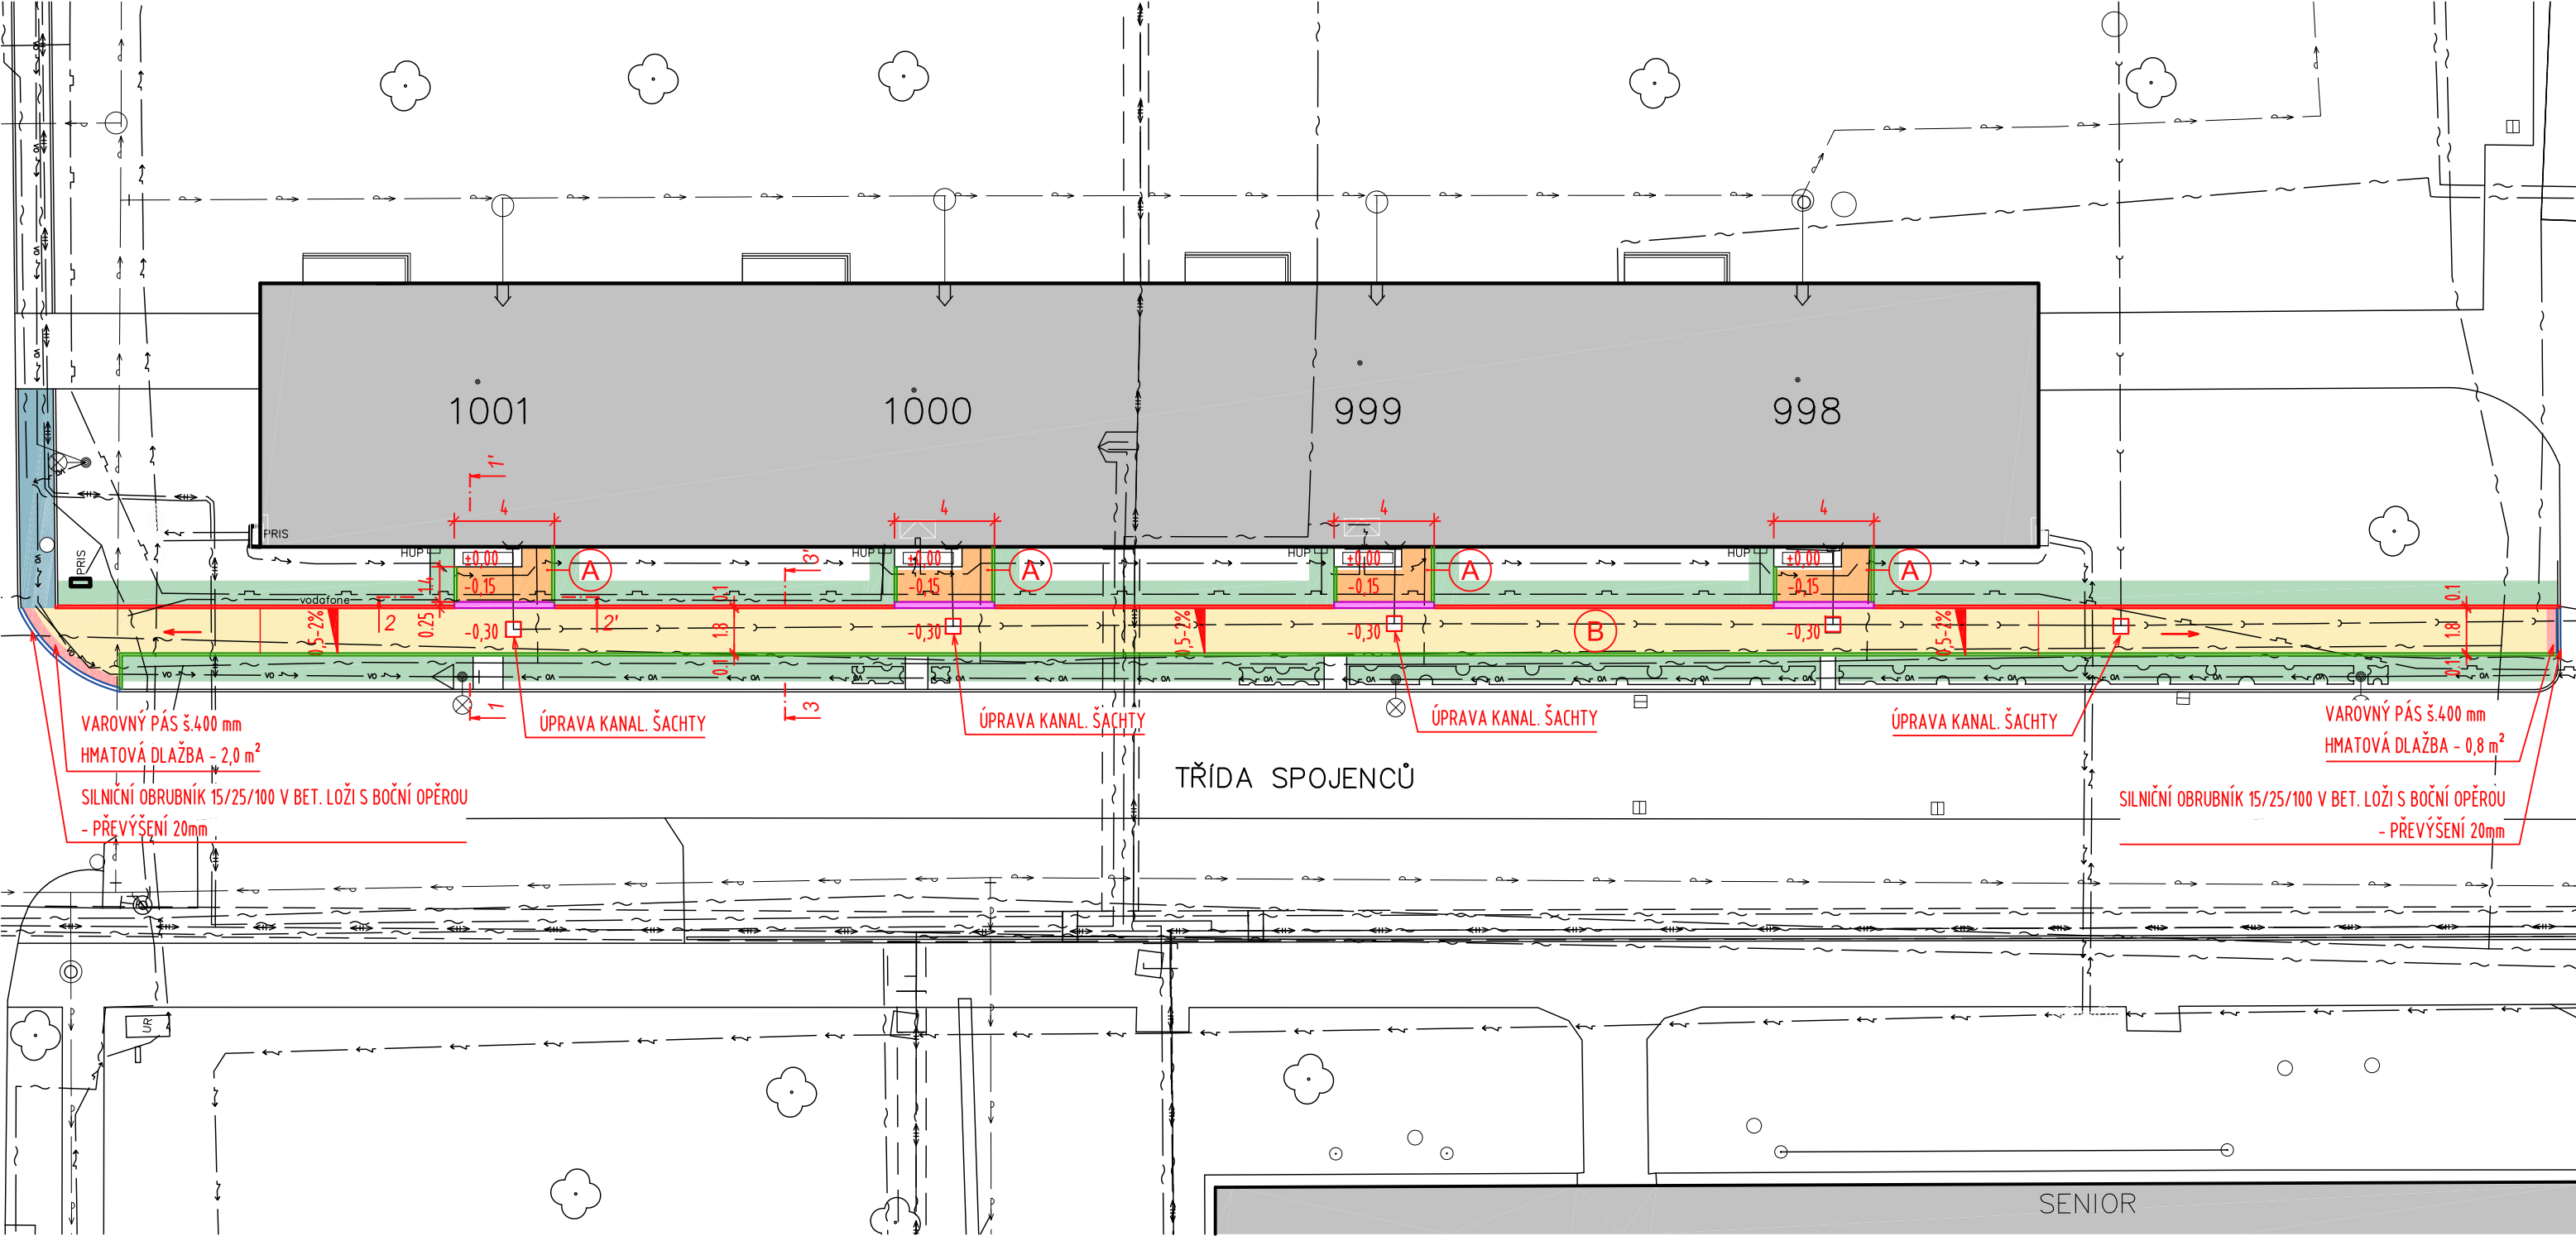

LEGENDA - NAVRŽENÉ KONSTRUKCE

A

CHODNÍK - ZÁMKOVÁ DLAŽBA ŠEDÁ - celkem 24 m2
SKLADBA:
ZÁMKOVÁ DLAŽBA ŠEDÁ 60mm
PODKLAD Z KAMENIVA fr. 4-8mm 40mm
ŠTĚRKODRŤ ŠD 100mm
ŠTĚRKODRŤ ŠD 100mm
GEOTEXTÍLIE
HUTNĚNÁ ZEMNÍ PLÁŇ 300mm
CELKEM

B

CHODNÍK - ZÁMKOVÁ DLAŽBA ŠEDÁ - celkem 180 m2
SKLADBA:
ZÁMKOVÁ DLAŽBA ŠEDÁ 80mm
PODKLAD Z KAMENIVA fr. 4-8mm 40mm
ŠTĚRKODRŤ ŠD 100mm
ŠTĚRKODRŤ ŠD 100mm
GEOTEXTÍLIE
HUTNĚNÁ ZEMNÍ PLÁŇ 320mm
CELKEM

PŘEDLÁŽDĚNÍ STÁVAJÍCÍ DLAŽBY - celkem 12 m2
-ROZEBRÁNÍ STÁVAJÍCÍ DLAŽBY
-ÚPRAVA, DOPLNĚNÍ LOŽNÉ VRSTVY
-ÚPRAVA (VÝMĚNA) OBRUB - 28 bm
-ZPĚTNÁ POKLÁDKA DLAŽBY (NAPOJENÍ NA NOVOU DLAŽBU)
TERÉNNÍ ÚPRAVY - PRUH š.1,0 m - celkem 310 m2
- MOCNOST ZEMINY cca 150 mm
- VYROVNÁNÍ
- OSETÍ

- 8x KEBRO 500 x 350 x 250 (celkem 32 ks)
- CHODNÍKOVÝ OBRUBNÍK 10/25/100 V BET. LOŽI S BOČNÍ OPĚROU - PŘEVÝŠENÍ 60mm (CELKEM 85 bm)
- CHODNÍKOVÝ OBRUBNÍK 10/25/100 V BET. LOŽI S BOČNÍ OPĚROU - PŘEVÝŠENÍ 0mm (CELKEM 109 bm)
- SILNIČNÍ OBRUBNÍK 15/25/100 V BET. LOŽI S BOČNÍ OPĚROU - PŘEVÝŠENÍ 20mm (CELKEM 7 bm)

INŽENÝRSKÉ SÍTĚ

- VODOVOD
- ELEKTRO NN
- KANALIZACE
- PLYNOVOD
- SLABOPROUD
- TEPLOVOD
- VEŘEJNÉ OSVĚTLENÍ

POZNÁMKA
ZHOTOVITEL JE POVINEN PŘED ZAPOČETÍM PRACÍ ZAJISTIT VYTÝČENÍ INŽ.SÍTÍ PŘÍSLUŠNÝCH SPRÁVCŮ A VLASTNÍKŮ

Vypracoval		Kontroloval		INVESTOR:					
David Příkrýl		David Příkrýl		město Otrokovice					
				náměstí 3. května 1340, 765 02 Otrokovice					
STAVBA:	Oprava chodníku u bytového domu tř. Spojenců č.p. 998-1001 p.č. 439/24, k.ú. Otrokovice			FORMÁT:	2 x A4	ÚČEL:	DPS		
				DATUM:	05/2023	Č.Z.:	05(DPS) - 23		
				ČÁST PD:				C Situační výkresy	
				k.ú. Otrokovice					
OBSAH:	SITUACE KOORDINAČNÍ			MĚŘ.:	1:250	Č.V.:	C-3		

CHODNÍKOVÝ OBRUBNÍK ROVNÝ 10/25/100
DO BETONOVÉHO LŐŽE
PŘEVÝŠENÍ 0 mm

A

CHODNÍKOVÝ OBRUBNÍK ROVNÝ 10/25/100
DO BETONOVÉHO LŮŽE
PŘEVÝŠENÍ 0 mm

0,5-2%

60


B

A	CHODNÍK - ZÁMKOVÁ DLAŽBA ŠEDÁ - celkem 24 m ²
	SKLADBA:
	ZÁMKOVÁ DLAŽBA ŠEDÁ 200x100x60 60mm
	PODKLAD Z KAMENIVA fr. 4-8mm 40mm
	ŠTĚRKODRŤ ŠD A 100mm
	ŠTĚRKODRŤ ŠD A 100mm
	GEOTEXTÍLIE
	HUTNĚNÁ ZEMNÍ PLÁŇ
	CELEKEM 300mm

B	<u>CHODNÍK - ZÁMKOVÁ DLAŽBA ŠEDÁ - celkem 180 m²</u>	
	SKLADBA:	
	ZÁMKOVÁ DLAŽBA ŠEDÁ 200x100x60	80mm
	PODKLAD Z KAMENIVA fr. 4-8mm	40mm
	ŠTĚRKODRŤ ŠD A	100mm
	ŠTĚRKODRŤ ŠD A	100mm
GEOTEXTÍLIE		
HUTNĚNÁ ZEMNÍ PLÁŇ		
C E L K E M		320mm

Vypracoval	Kontroloval	INVESTOR:	
David Příkryl	David Příkryl	město Otrokovice	
		náměstí 3. května 1340, 765 02 Otrokovice	
STAVBA:	Oprava chodníku u bytového domu tř. Spojenců č.p. 998-1001 p.č. 439/24, k.ú. Otrokovice	FORMÁT:	2 x A4 ÚČEL: DPS
		DATUM:	05/2023 Č.Z.: 05(DPS) - 23
		ČÁST PD: D Stavební	
		k.ú. Otrokovice	
OBSAH:	ŘEZY	MĚŘ.: 1:50	Č.V.: D-1

PŮDORYS

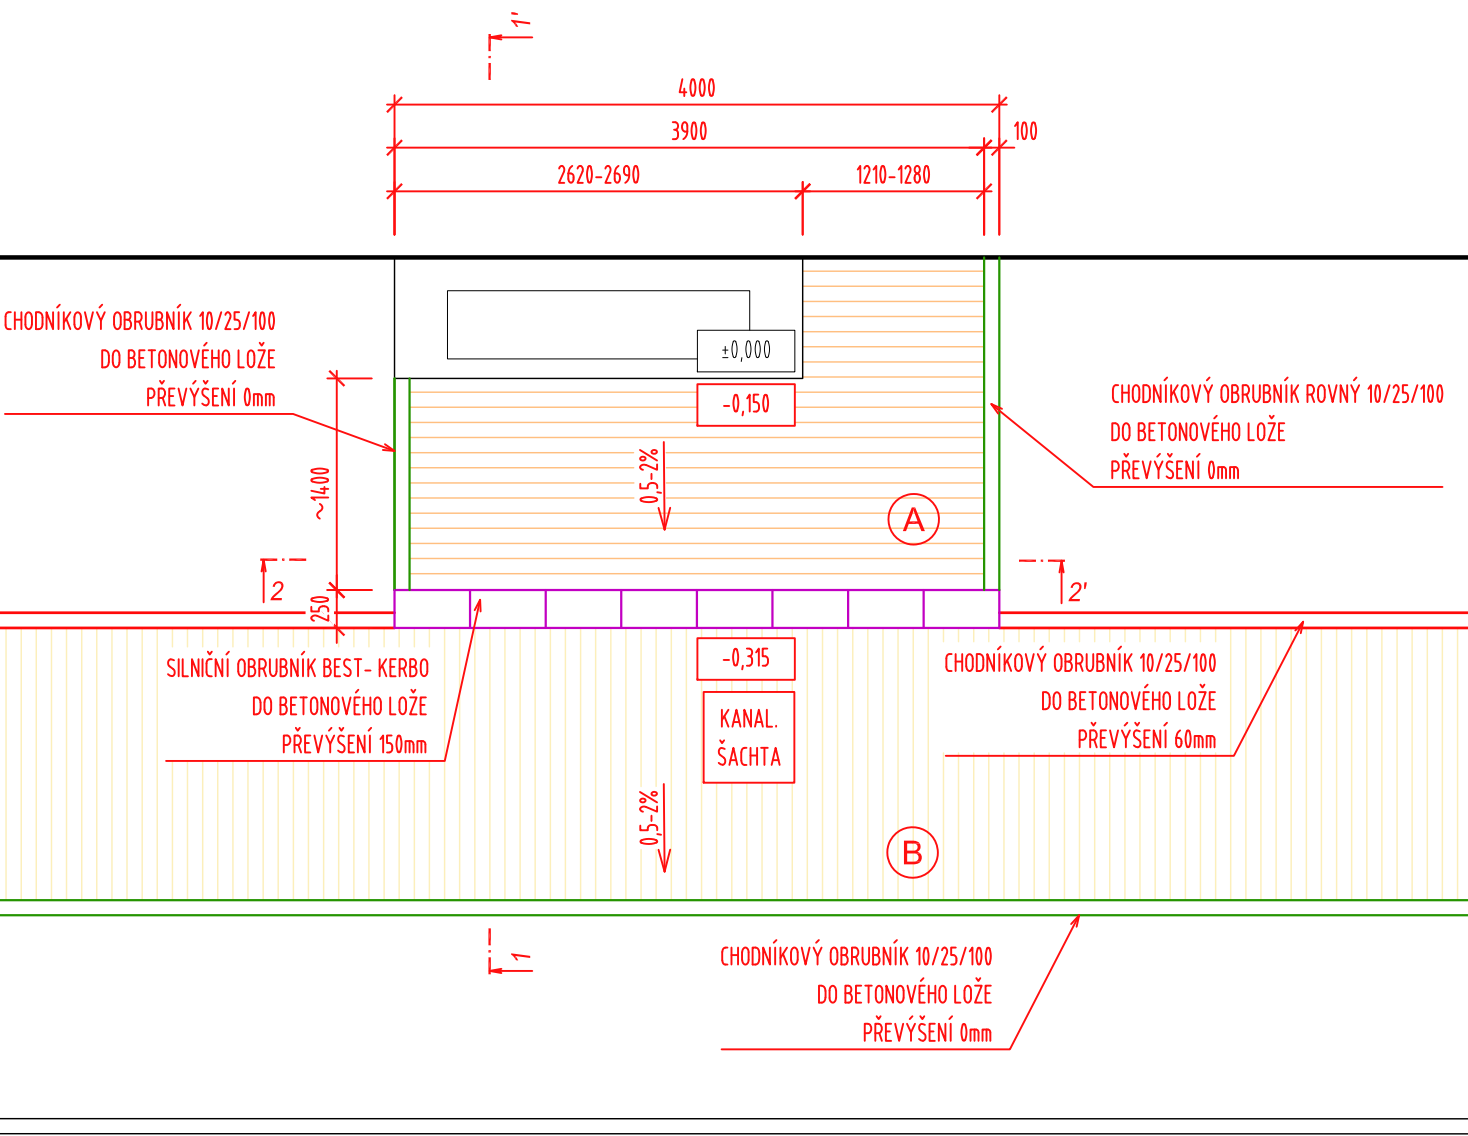

LEGENDA - NAVRŽENÉ KONSTRUKCE



CHODNÍK - ZÁMKOVÁ DLAŽBA ŠEDÁ - celkem 24 m²
SKLADBA:

ZÁMKOVÁ DLAŽBA ŠEDÁ	60mm
PODKLAD Z KAMENIVA fr. 4-8mm	40mm
ŠTĚRKODRŤ ŠD A	100mm
ŠTĚRKODRŤ ŠD A	100mm
GEOTEXTÍLIE	
HUTNĚNÁ ZEMNÍ PLÁŇ	
C E L K E M	300mm





CHODNÍK - ZÁMKOVÁ DLAŽBA ŠEDÁ - celkem 180 m²
SKLADBA:

ZÁMKOVÁ DLAŽBA ŠEDÁ	80mm
PODKLAD Z KAMENIVA fr. 4-8mm	40mm
ŠTĚRKODRŤ ŠD A	100mm
ŠTĚRKODRŤ ŠD A	100mm
GEOTEXTÍLIE	
HUTNĚNÁ ZEMNÍ PLÁŇ	
C E L K E M	320mm

- 8x KEBRO 500 x 350 x 250 (celkem 32 ks)
- CHODNÍKOVÝ OBRUBNÍK 10/25/100 V BET. LOŽI S BOČNÍ OPĚROU - PŘEVÝŠENÍ 60mm (CELKEM 85 bm)
- CHODNÍKOVÝ OBRUBNÍK 10/25/100 V BET. LOŽI S BOČNÍ OPĚROU - PŘEVÝŠENÍ 0mm (CELKEM 109 bm)

PERSPEKTIVNÍ POHLEDY

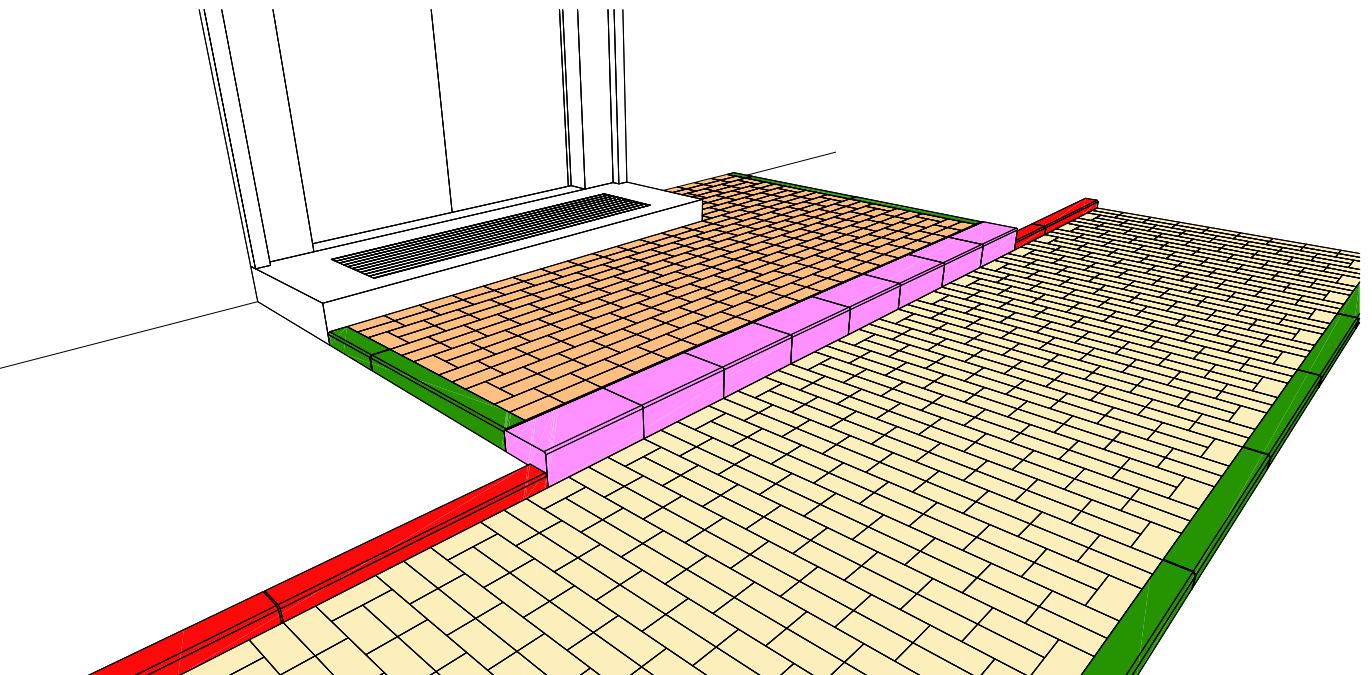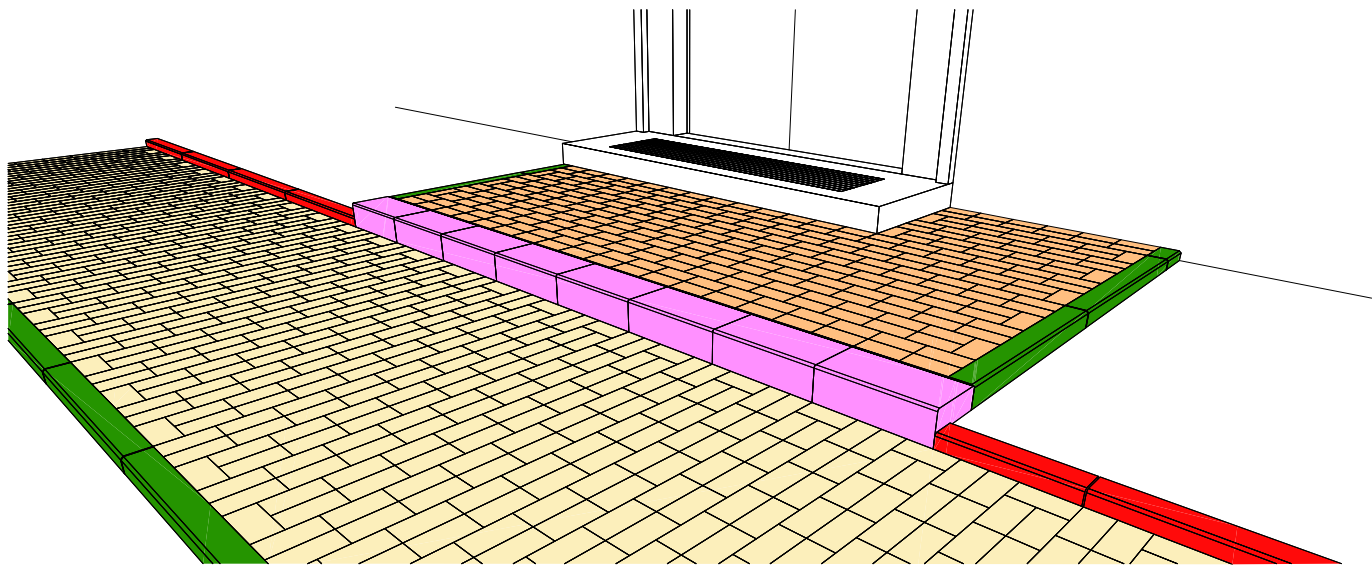

Vypracoval	Kontroloval	INVESTOR:	
David Příkryl	David Příkryl	město Otrokovice	
		náměstí 3. května 1340, 765 02 Otrokovice	
STAVBA:	Oprava chodníku u bytového domu	FORMÁT:	2 x A4
		DATUM:	05/2023
		ČÁST PD:	D Stavební
		k.ú. Otrokovice	
OBSAH:	ŘEŠENÍ VCHODŮ DO BD	MĚR.:	1:50
		Č.V.:	D-2