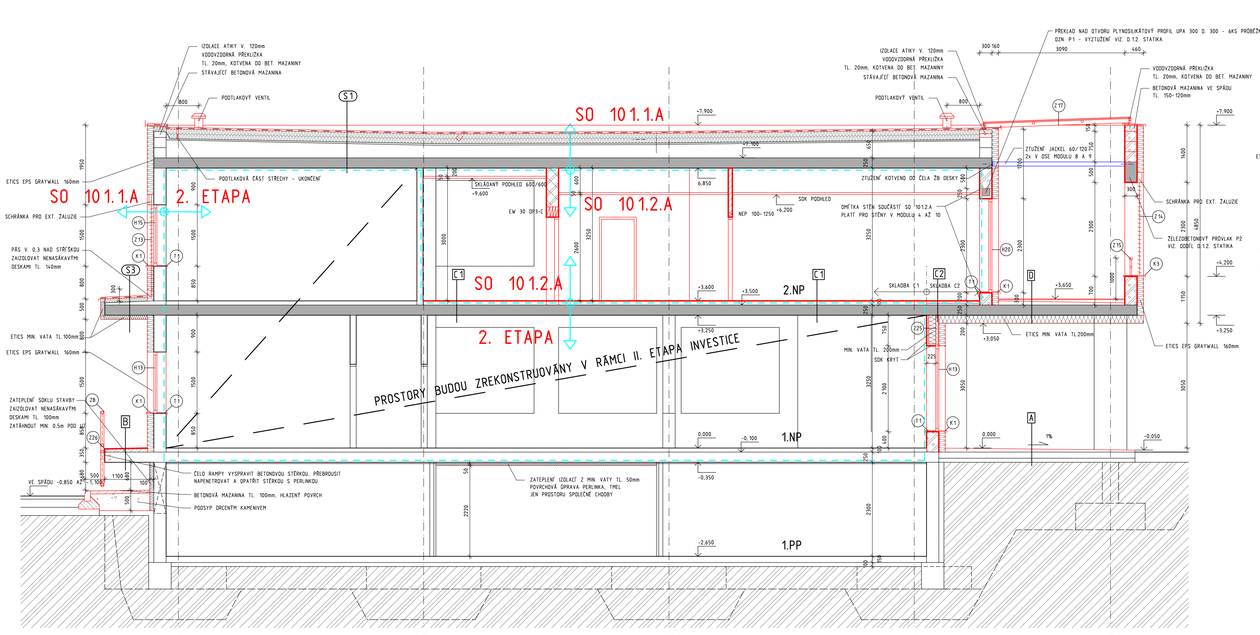

ŘEZ 2-2

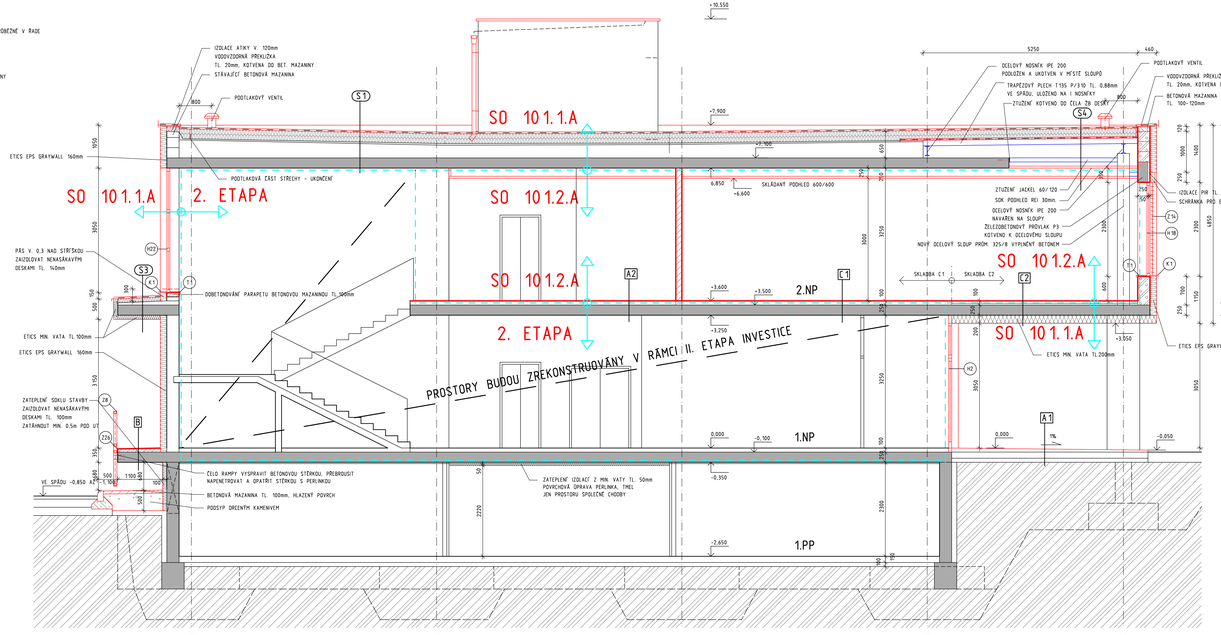

ŘEZ 1-1

SKLADBY PODLAH

A 1 podlouží

- KERAMICKÁ DLAŽBA 600/600 TL. 20mm
- FLEXIBILNÍ TMEL 4mm
- BETONOVÝ POTĚR VE SPÁDU 30-70mm
- HYDROIZOLACE ASF. PÁS TL. 4MM
- PENETRAČNÍ NÁTĚR

STROPNÍ DESKA ŽELEZOBETONOVÁ 250mm
STÁVAJÍCÍ

A 2 chodba 2.np

- KERAMICKÁ DLAŽBA 600/600 TL. 10mm 4mm
- FLEXIBILNÍ TMEL 5mm
- SAMONIVELAČNÍ STĚRKA
- *STÁVAJÍCÍ POTĚR*

STROPNÍ DESKA ŽELEZOBETONOVÁ 250mm
STÁVAJÍCÍ

A 3 koupelny 2.np

- KERAMICKÁ DLAŽBA 600/600 TL. 10mm
- FLEXIBILNÍ TMEL 4mm
- STĚRKOVÁ HYDROIZOLACE
- SAMONIVELAČNÍ STĚRKA 5mm
- *STÁVAJÍCÍ POTĚR*

STROPNÍ DESKA ŽELEZOBETONOVÁ 250mm
STÁVAJÍCÍ

B rampa

- IZOLAČNÍ NÁTĚR NA BETON
- BETONOVÝ POTĚR VE SPÁDU HLAZENÝ 50-70mm
- STĚRKOVÁ HYDROIZOLACE 5mm

STROPNÍ DESKA ŽELEZOBETONOVÁ 250mm
STÁVAJÍCÍ

C 1 kanceláře, obytné místnosti (výměna krytiny)

- VINYLOVÁ PODLAHA LAMELA 1200/180 2,5mm
- LEPIDLO
- SAMONIVELAČNÍ STĚRKA 5mm
- *STÁVAJÍCÍ POTĚR*

STROPNÍ DESKA ŽELEZOBETONOVÁ 250mm
STÁVAJÍCÍ

C 2 kanceláře (100mm)

- VINYLOVÁ PODLAHA LAMELA 1200/180 2,5mm
- LEPIDLO
- SAMONIVELAČNÍ STĚRKA 3mm
- ANHYDRITOVÝ POTĚR LITÝ 54mm
- FOLIE PE
- KROČEJOVÁ IZOLACE Z MIN. VATY 40mm

STROPNÍ DESKA ŽELEZOBETONOVÁ 250mm
STÁVAJÍCÍ

D terasa bytových jednotek

- KERAMICKÁ DLAŽBA 600/600/20 20mm
- NA PLAST. REKTIFIKAČNÍCH TERČÍCH
- HYDROIZOLACE PVC-P TL. 1,5mm
- GEOTEXTILIE
- TEPELNÁ IZOLACE XPS TL. 50-100mm

STROPNÍ DESKA ŽELEZOBETONOVÁ 250mm
STÁVAJÍCÍ
ETICS MIN. VATA TL. 200mm, SILIKONOVÁ OMÍTKA

KURZÍVOU PSANÉ POLOŽKY SKLADEB JSOU STÁVAJÍCÍ

POZNÁMKA

ZATEPLENÍ OBJEKTU NÁSTAVBY DOJEZDU VÝTAHU

- OBJEKT BUDE ZATEPLEN TEPELNĚ IZOLAČNÍM SYSTÉMEM KONTAKTNÍM (ETICS) FASÁDNÍ POLYSTYREN EPS 70F - ŠEDÝ (λ_d= 0.032 W/m•K) TL. 100mm
  POVRCHOVÁ ÚPRAVA VENKOVNÍ OMÍTKA SILIKONOVÁ, PROBARVENÁ BÍLOŠEDÁ, ZRNO 1.0mm
- STŘECHA OBJEKTU BUDE ZATEPLENA IZOLACÍ Z EPS 150S (λ_d=0.036 W/m•K) TL. 240mm (VE DVOU VRSTVÁCH 2×120mm)
- STŘECHA NÁSTAVBY DOJEZDU VÝTAHU BUDE ZATEPLENA IZOLACÍ Z EPS 150S (λ_d=0.036 W/m•K) TL. 120mm

FASÁDNÍ ZDIVA A DVEŘE NÁSTAVBY DOJEZDU VÝTAHU

- OKNA A DVEŘE JSOU NAVRŽENY HLINÍKOVÉ PROSKLENÉ IZOLAČNÍM TROJSKLEM S RÁMY S PŘERUŠENÝM TEPELNÝM MOSTEM. POVRCHOVÁ ÚPRAVA RÁMŮ PŘÍRODNÍ ELOX. ZASKLENÍ IZOLAČNÍ TROJSKLO, CELKOVÉ Udmm= 1.2 W/m²K, CELKOVÉ Uwmm = 0.8 W/m²K
- VÝPLNĚ OTVORŮ JSOU OSAZENY VNĚJŠÍM LÍCEM NA HRANU ZDIVA, DISTÉNĚ JE NAVRŽENO NA HLOUBKU IZOLANTU TJ. 100mm
  POD PARAPETY BUDE IZOLANT SEŘÍZNUT VE SPÁDU A HORNÍ PLOCHA POD PLECHEM OPATŘENA SKLOTEXTILNÍ SÍŤOVINOU A ZK STĚRKOU

STŘECHA

- STŘECHA BUDE NA STÁVAJÍCÍ ASFALTOVOU IZOLACE OPATŘENA TEPELNOU IZOLACÍ EPS 150S TL. 240mm, GEOTEXTILIÍ A NOVOU KRYTINOU PVC-P TL. 1,5mm
  KRYTINA U SKLADEB S1.5A BUDE UCHYCENA PODTLAKOVĚ. SOUČÁSTÍ OPRAVY STŘECHY JE IZOLACE ATIKY TL. 120mm + VODOVZDORNÁ PŘEKLÁDKA TL. 20mm KOTVENÁ PŘES IZOLANT DO BETONOVÉ MAZANINY ZAKONČUJÍCÍ STÁVAJÍCÍ ATIKU
  PODTLAKOVÉ UCHYCENÍ STŘECHY JE ZAJIŠTĚNO SOUSTAVOU PODTLAKOVÝCH VENTILŮ OSAZENÝCH PO OBVODU STŘECHY, CELKEM JE NAVRŽENO 17 VENTILŮ (DZN. PVI TECHNICKÉ ŘEŠENÍ STŘECHY VIZ. POPIS TECHNICKÁ ZPRÁVA V.C. 10.1.01 A DETAILY 10.1.18
- NA STŘÍŠE NAD RAMPOU BUDE PROVEDENA NOVÁ STŘECHA S IZOLACÍ EPS 150S TL. 100mm, KRYTÁ GEOTEXTILIÍ A PDVLAKOVOU KRYTINOU PVC-P TL. 1,5mm
- STŘECHA NÁSTAVBY DOJEZDU VÝTAHU BUDE NA STÁVAJÍCÍ ASFALTOVOU IZOLACI OPATŘENA IZOLACÍ EPS 150S TL. 100mm, GEOTEXTILIÍ A KRYTINOU PVC-P TL. 1,5mm, MECHANICKY KOTVENOU
- SOUČÁSTÍ STŘEŠNÍHO PLÁŠŤ JE ZDOKÁVKA OPLECHOVÁNÍ VE STŘEŠNÍ ROVINĚ Z POPLASTOVANÉHO PLECHU
- V RÁMCI REKONSTRUKCE STŘECHY BUDE PROVEDENA VÝMĚNA 4KS STŘEŠNÍCH VPUSTÍ. NOVÉ VPUSTI BUDOU SYSTÉMOVÉ S PVC LÍMCEM DN 125, VYHŘÍVANÉ
- NA OBJEKTU BUDE PROVEDEN NOVÝ HROMOSVOD OLE SOUČASNÝCH ČSN

SKLADBY STŘECH

S 1 HLAVNÍ STŘECHA STÁV. ČÁST

- HYDROIZOLACE PVC-P TL. 1,5mm PODTLAKOVÁ
- GEOTEXTILIE
- TEPELNÁ IZOLACE EPS 150S TL. 2x120mm
- *ISOVER-CAVITYROCK LEPENÝ - 2×80/275 - 120mm*
- *KOUSEKOVSKÁ ZDRAHA*
- *HERAKLIT TL. 35mm*
- *- POUZE S IZOLACÍ EPS TL. 50mm*
- *SPÁDOVÁ VRSTVA KERAMZIT TL. 200-400mm*

STROPNÍ DESKA ŽELEZOBETONOVÁ 250mm
- OMÍTKA VPC TL. 10mm

S 2 STŘEŠNÍ NÁSTAVBA VÝTAHU

- HYDROIZOLACE PVC-P TL. 1,5mm MECH. KOTVENÁ
- GEOTEXTILIE
- TEPELNÁ IZOLACE EPS 150S TL. 120mm
- SOUVRSTVÍ ASTALTOVÝCH LEPENEK
- *POUZO*
- *SPÁDOVÁ BETONOVÁ MAZANINA*

STROPNÍ DESKA ŽELEZOBETONOVÁ 150mm
- OMÍTKA VPC TL. 10mm

S 3 PŘÍSTŘESEK

- HYDROIZOLACE PVC-P TL. 1,5mm MECH. KOTVENÁ
- GEOTEXTILIE
- TEPELNÁ IZOLACE EPS 150S TL. 100mm
- *ASFALTOVÁ LEPENKA*
- *SPÁDOVÁ BETONOVÁ MAZANINA*

STROPNÍ DESKA ŽELEZOBETONOVÁ 250mm
- ETICS EPS 70F TL.100mm, OMÍTKA SILIKONOVÁ

S 4 HLAVNÍ STŘECHA PŘÍSTAVBA

- HYDROIZOLACE PVC-P TL. 1,5mm PODTLAKOVÁ
- GEOTEXTILIE
- TEPELNÁ IZOLACE EPS 150S TL. 2x120mm
- ASFALTOVÝ PROSPRAVNÝ PÁS
- *KOUSEKOVSKÁ ZDRAHA A PAROZÁBRANA*
- NOSNÝ TR PLECH T135 P310 TL. 0,88
- VZDUCHOVÁ MEZERA
- SDK POHLED REI 30min.

LEGENDA ZNAČENÍ

- STÁVAJÍCÍ ZDIVO
- STÁVAJÍCÍ OBVODOVÉ ZDIVO S NOVÝM KONTAKTNÍM ZATEPLOVACÍM SYSTÉMEM ETICS
  HLAVNÍ PLOCHY 1NP A 2.NP EPS 70F TL. 160mm
  SOKL NENÁSKRAVÉ DESKY TL. 100mm
  STŘEŠNÍ NÁSTAVBA DOJEZDU VÝTAHU EPS 70F TL. 100mm
- NOVÉ ZDIVO OBVODOVÝCH KONSTRUKCÍ Z PLYNOSILIKÁTOVÝCH TVÁRNIC P2-400 PERO/DRÁŽKA TL.300mm
  U_N = 0.30 W/m²•K
- VNITŘNÍ MEZIBYTOVÉ AKUSTICKÉ ZDIVO TL.300mm S MALTOVOU KAPSOU NA MALTU M10
  CHARAKTERISTICKÁ PEVNOST V TLAKU min fk=5 MPa, VÁZNÁ LAB. NEPROVĚŘENO VČ. OMÍTEK min Rw+SRI-2;-1dB
- NOVÉ ZDIVO VNITŘNÍCH DĚLÍCÍCH KONSTRUKCÍ Z PLYNOSILIKÁTOVÝCH TVÁRNIC P2-400 TL.150mm
- NOVÉ STAVEBNÍ PRVKY
- NOVÁ OCELOVÁ KONSTRUKCE - VIZ. D.1.2. STATIKA
- ROZHRANÍ STAVEBNÍCH OBJEKTŮ

REVIZE		
ČÍSLO	DATUM	POPIS
1	25.8.2023	ZMĚNA DETAILŮ STŘECHY - PODTLAKOVÝ SYSTÉM UCHYCENÍ

ZODPOVĚDNÝ PROJEKTANT	PROJEKTANT	Ing. arch. MICHAL HLADÍL autorizovaný architekt Masarykovo nám.78, 76561 NAPAJEDLA tel. 602935064 E-mail hladil@volny.cz
Ing. arch. Michal HLADÍL	Ing. arch. Michal HLADÍL	
MÍSTO STAVBY	STROKOVICE, nám. 3.května č.p. 1342, p.č. 2554 st.	
INVESTOR	MĚSTO STROKOVICE, ZR. KRAJSKÉ ŘEDITELSTVÍ POLICIE ZLÍNSKÉHO KRAJE	
AKCE	**STAVEBNÍ ÚPRAVY A PŘÍSTAVBA OBJEKTU K-3 Č.P. 1342, STROKOVICE**	DATUM 06/2023
OBJEKT	SO 101.1 + SO 101.2	STUPEŇ DPS
ODDÍL	D.1.1. ARCHITEKTONICKO STAVEBNÍ ŘEŠENÍ	FORMÁT 12 A4
OBSAH	REZY - NOVÝ STAV	MĚŘÍTKO 1: 50 — ČÍSLO VÝKRESU 10.1.11