


SITUAČNÍ VÝKRES ŠIRŠÍCH VZTAHŮ

M 1:10 000

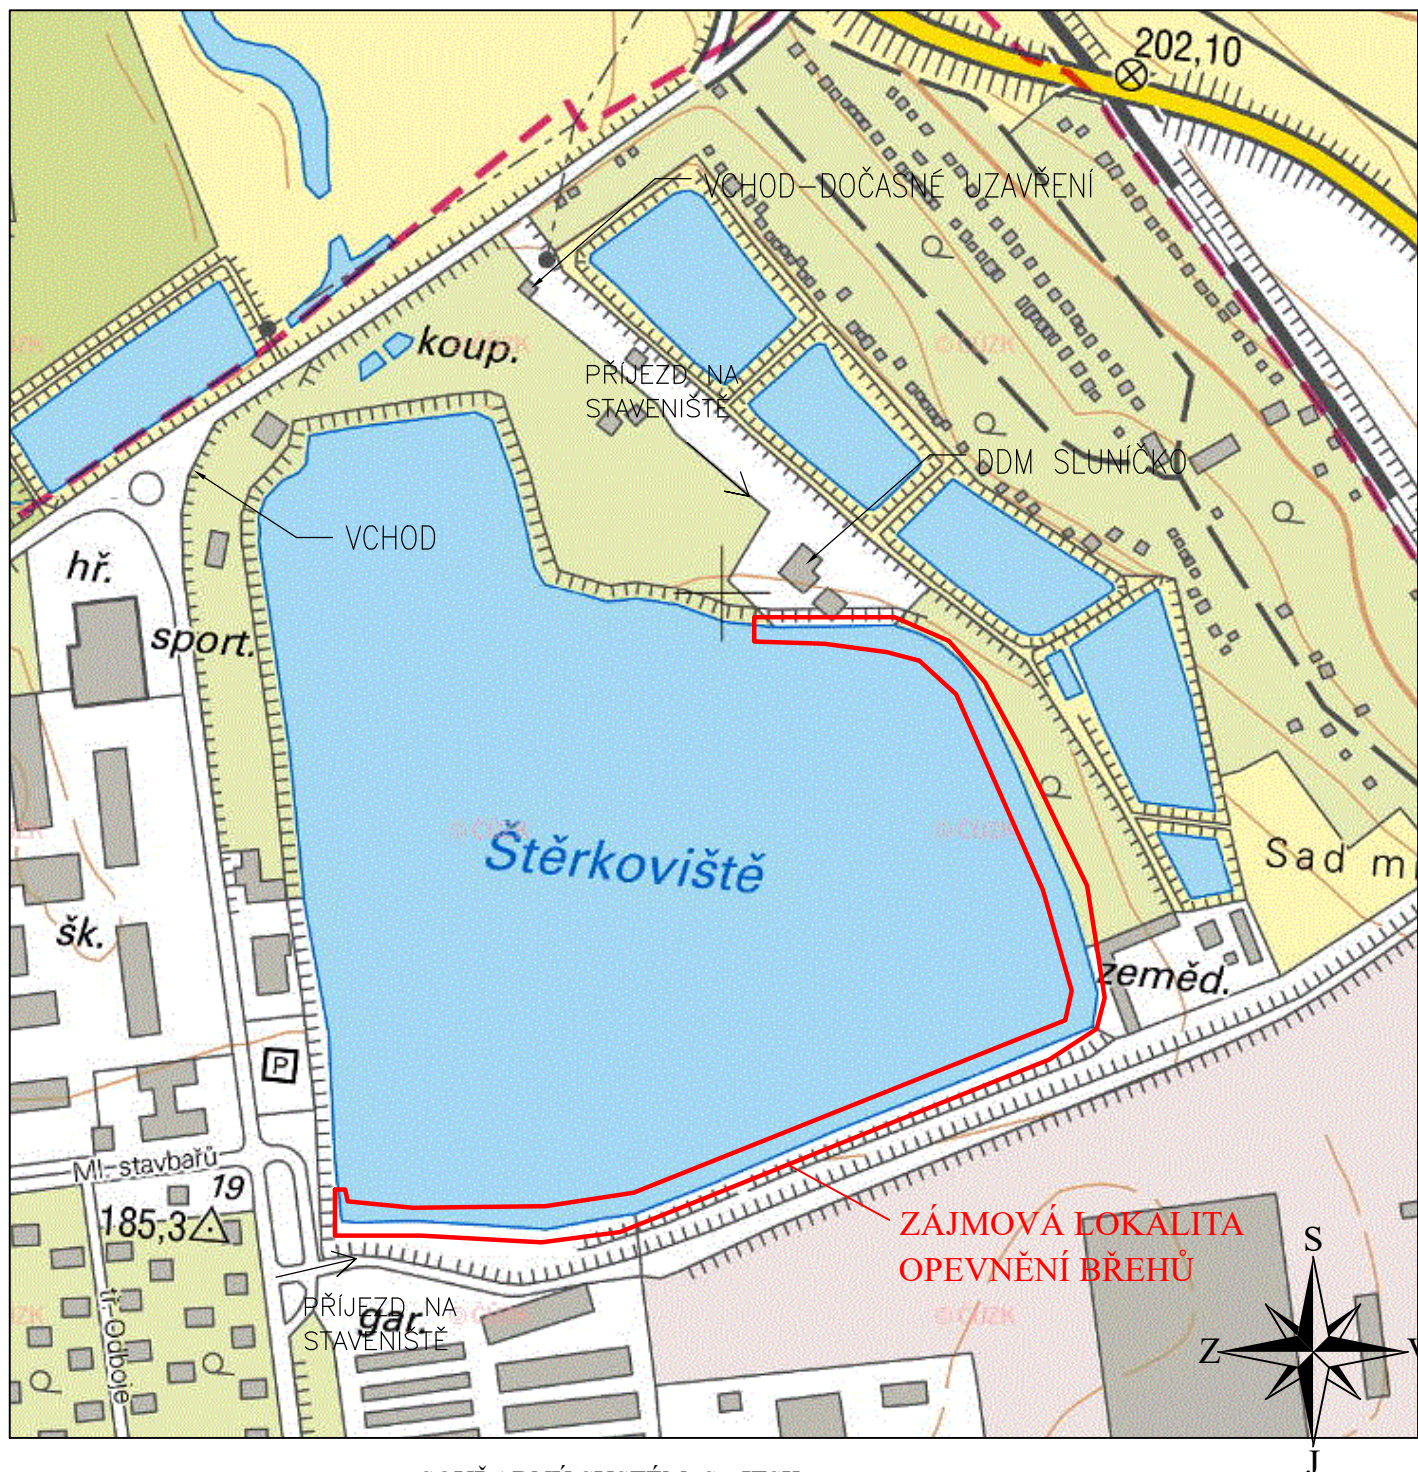

SOUŘADNÝ SYSTÉM: S - JTSK
VÝŠKOVÝ SYSTÉM: BPV

KAT. ÚZEMÍ:	OTROKOVICE	<div><div>VZDINVEST</div><div>S.r.o.</div><div>Kpt. Nálepky 2332, Pardubice, 530 02</div><div>Projektová a investiční činnost</div></div>	
OKRES:	ZLÍN		
KRAJ:	ZLÍNSKÝ		
INVESTOR:	MĚSTO OTROKOVICE		
AKCE:	OPEVNĚNÍ BŘEHŮ ŠTĚRKOVIŠTĚ V OTROKOVICÍCH	PROJEKTANT:	ING. BASOVNÍK
OBSAH:	SITUAČNÍ VÝKRES ŠIRŠÍCH VZTAHŮ	VED.PROJEKTANT:	ING. DVOŘÁK
		STUPEŇ PD:	DÚR+DSP
		MĚŘÍTKO:	1:10000
		DATUM:	08/2020
		PŘÍLOHA Č.:	C.1