
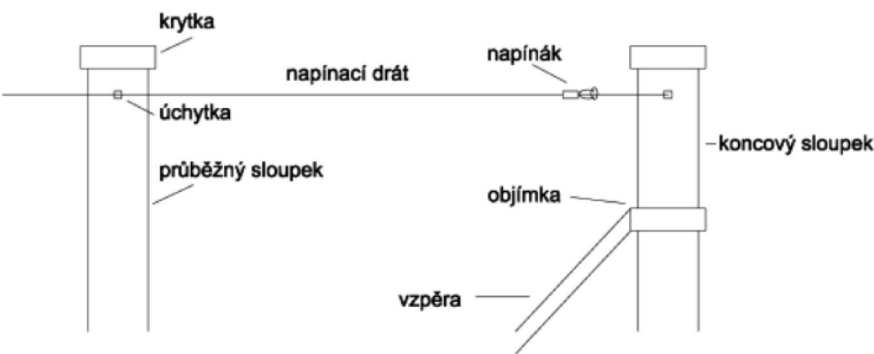


SO-02 – PLOT  
M 1:100

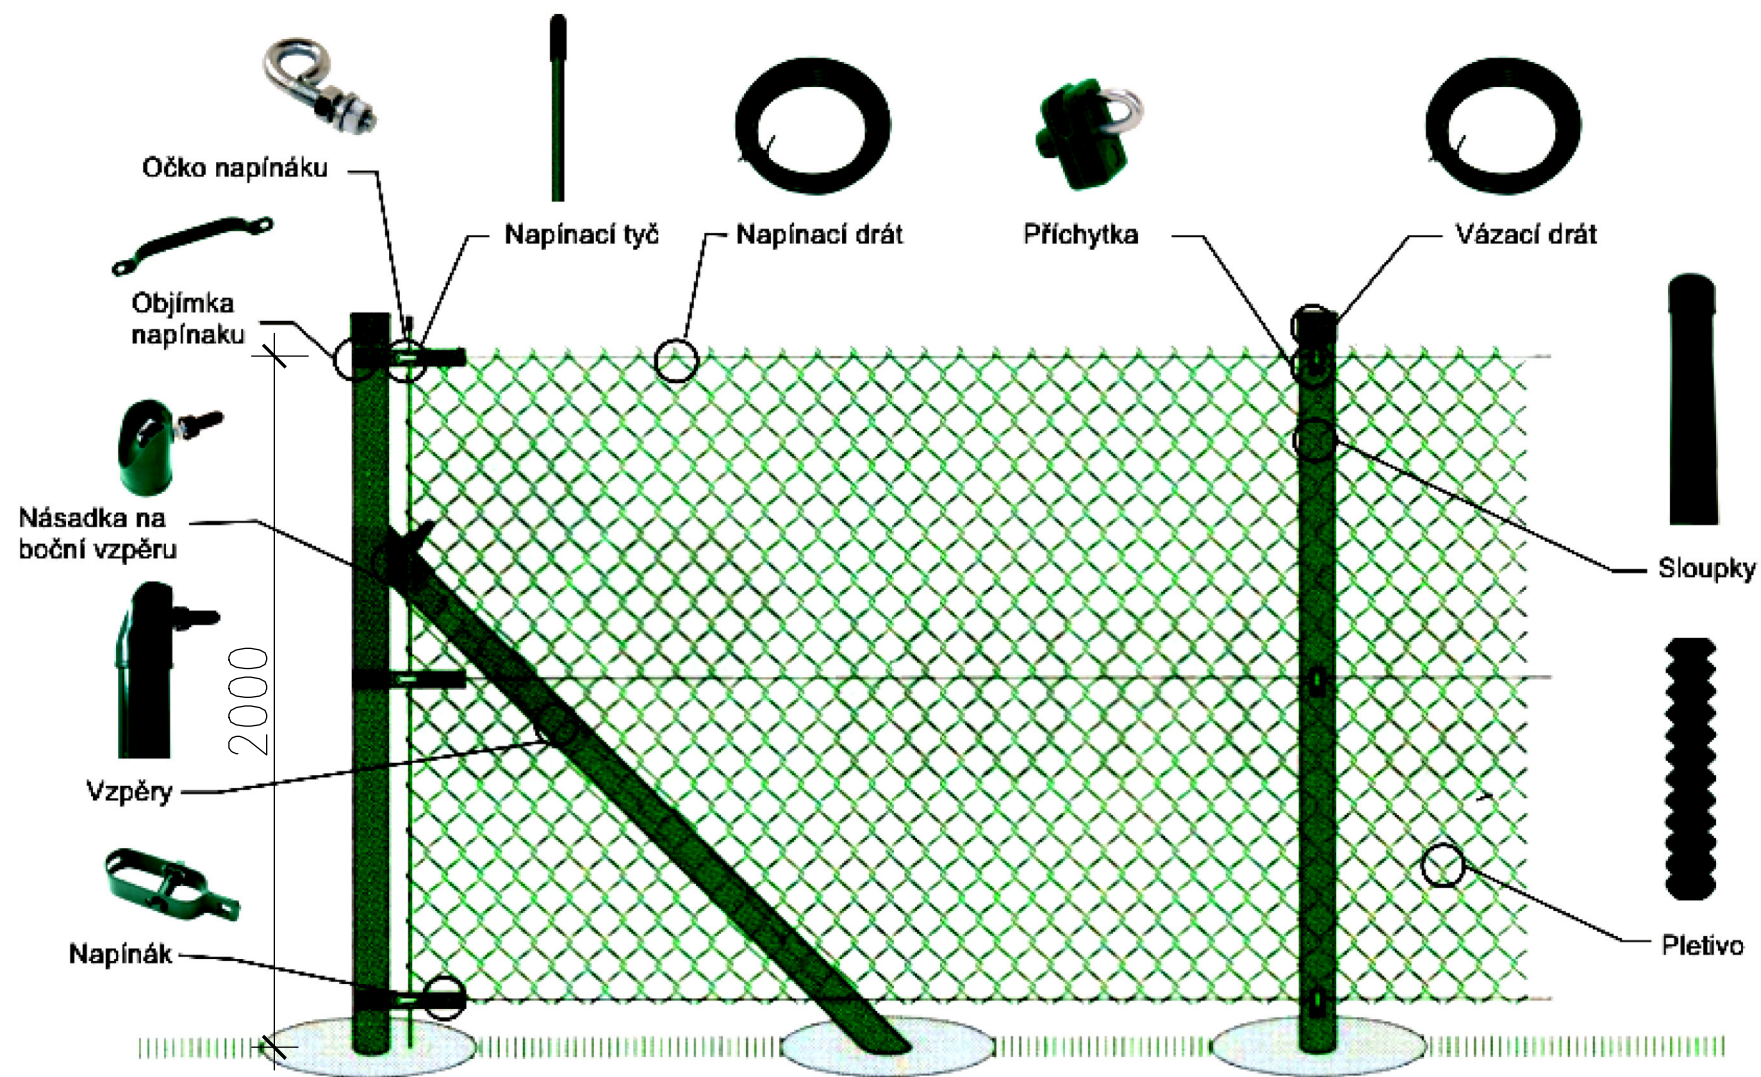

VÝŠKOVÝ SYSTÉM: BPV

SOUŘADNÝ SYSTÉM: S - JTSK

KAT. ÚZEMÍ:	OTROKOVICE	<b>VZD INVEST</b> Kpt. Nálepky 2332, Pardubice, 530 02 Projektová a investiční činnost	
OKRES:	ZLÍN		
KRAJ:	ZLÍNSKÝ		
INVESTOR:	MĚSTO OTROKOVICE		
AKCE:	<b>OPEVNĚNÍ BŘEHŮ ŠTĚRKOVISŤE V OTROKOVICÍCH</b>	PROJEKTANT:	ING. BASOVNÍK
		VED.PROJEKTANT:	ING. DVOŘÁK
		STUPEŇ PD:	DŮR+DSP
		MĚŘÍTKO:	1:100
		DATUM:	07/2019
OBSAH:	SO-02 – PLOT	PŘÍLOHA Č.:	D.6