


SO-01 – VZOROVÝ PŘÍČNÝ ŘEZ
M 1:100

SO-01 OPEVNĚNÍ BŘEHU V KM 0,000-0,420

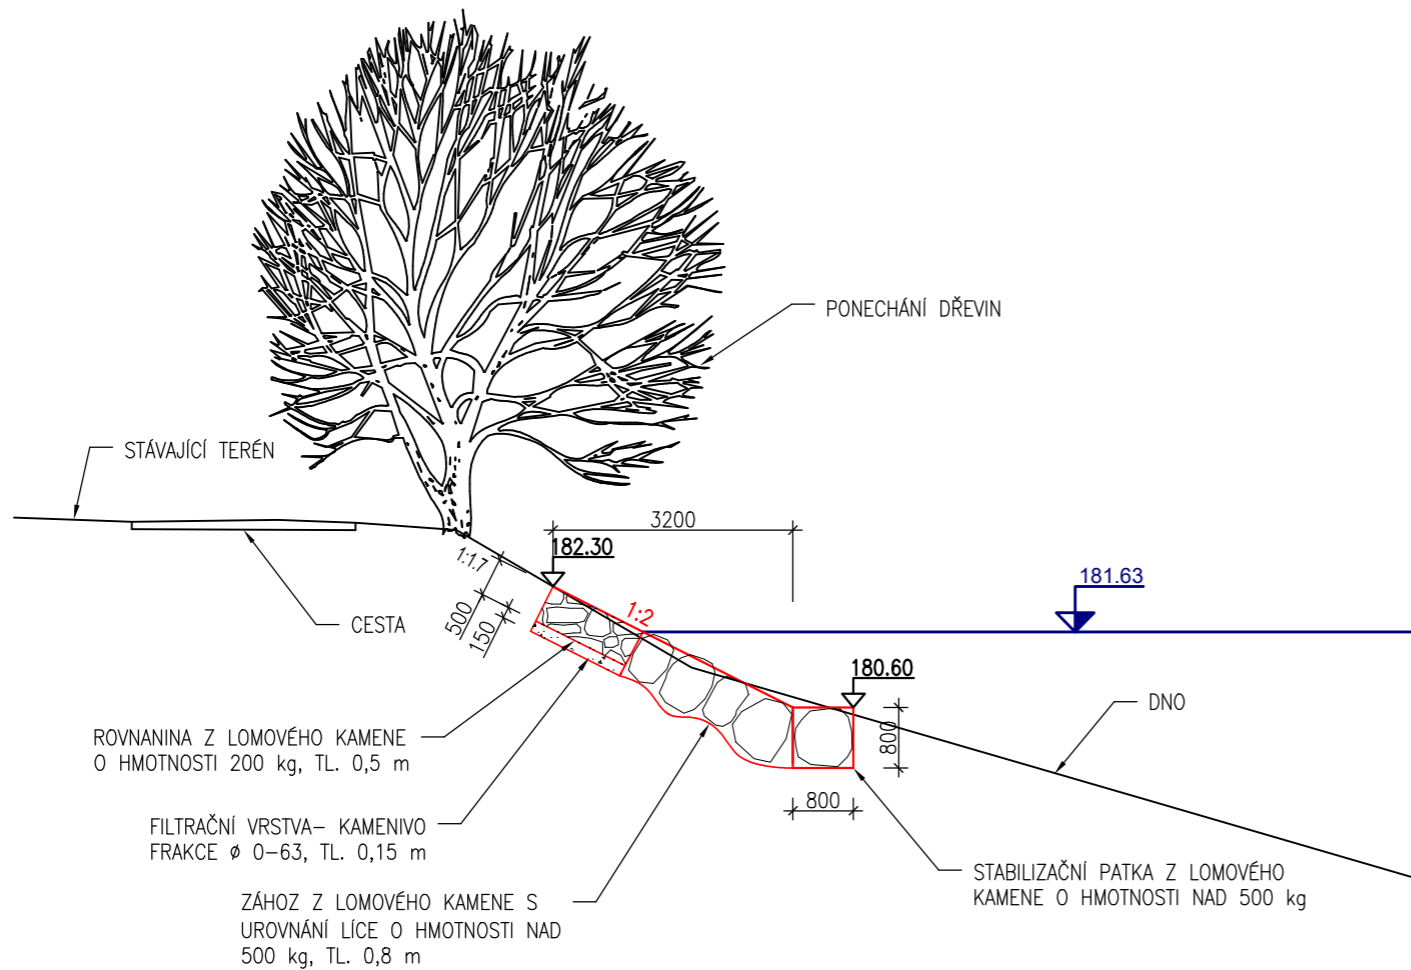

LEGENDA

UPRAVENÝ TERÉN

PŮVODNÍ TERÉN

PROVOZNÍ HLADINA

OPEVNĚNÍ Z LK

ZEMNÍ PRÁCE – VÝKOPY

ZEMNÍ PRÁCE – NÁSYPY

OHUMUSOVÁNÍ A ZATRAVNĚNÍ

VÝŠKOVÝ SYSTÉM: BPV		SOUŘADNÝ SYSTÉM: S - JTSK	
KAT. ÚZEMÍ:	OTROKOVICE	<div><div>VZDINVEST</div><div><div>Kpt. Nálepky 2332, Pardubice, 530 02</div><div>Projektová a investiční činnost</div></div></div>	
OKRES:	ZLÍN		
KRAJ:	ZLÍNSKÝ		
INVESTOR:	MĚSTO OTROKOVICE		
AKCE:	OPEVNĚNÍ BŘEHŮ ŠTĚRKOVISTĚ V OTROKOVICÍCH	PROJEKTANT:	ING. BASOVNÍK
		VED.PROJEKTANT:	ING. DVOŘÁK
		STUPEŇ PD:	DŮR+DSP
		MĚŘÍTKO:	1:100
		DATUM:	07/2019
OBSAH:	SO-01 – VZOROVÝ PŘÍČNÝ ŘEZ	PŘÍLOHA Č.:	D.2